

Christians II's Allé

Sigbrits Allé








17

2A

Gårdareal

Affald/skur

Signatur-forklaring

-  Brandvej
-  Redningsareal
-  Flugtvej
-  Flugtvejs udgang
-  Redningsåbning
-  Brandcellevæg
-  Brandsektionsvæg
-  Skellinje

Sag:	220052	trio ARKITEKTER	
Bygherre:	AB_N.H	Version	1.0
Ejendom:	SIGBRITS ALLE 17 & CHRISTIAN II'S ALLÉ 2A	Format	A3
Matr. nr.:	69 a og 1475 Sundbyøster	Tegn	Author
Emne:	Brandplan Situationsplan	Kontrol	Checker
Tegning:	B_01	Dato	01/06/23
Trio Arkitekter Aps Sankt Knuds Vej 36, st. 1903 Frederiksberg		Skala	1 : 100
Tlf.: 33 15 15 20			





Signatur-forklaring

-  Brandvej
-  Redningsareal
-  Flugvej
-  Flugvejs udgang
-  Redningsåbning
-  Brandcellevæg
-  Brandsektionsvæg
-  Skellinje




Sag:	220052	Version	1.0
Bygherre:	AB_N.H	Format	A3
Ejendom:	SIGBRITS ALLE 17 & CHRISTIAN II'S ALLÉ 2A	Tegn	Author
Matr. nr.	69 a og 1475 Sundbyøster	Kontrol	Checker
Emne	Brandplan kælder	Dato	01/06/23
Tegning	B_02	Skala	1 : 100
Trio Arkitekter Aps Sankt Knuds Vej 36, st. 1903 Frederiksberg Tlf.: 33 15 15 20			



Sigbrits Allé

Christians II's Allé

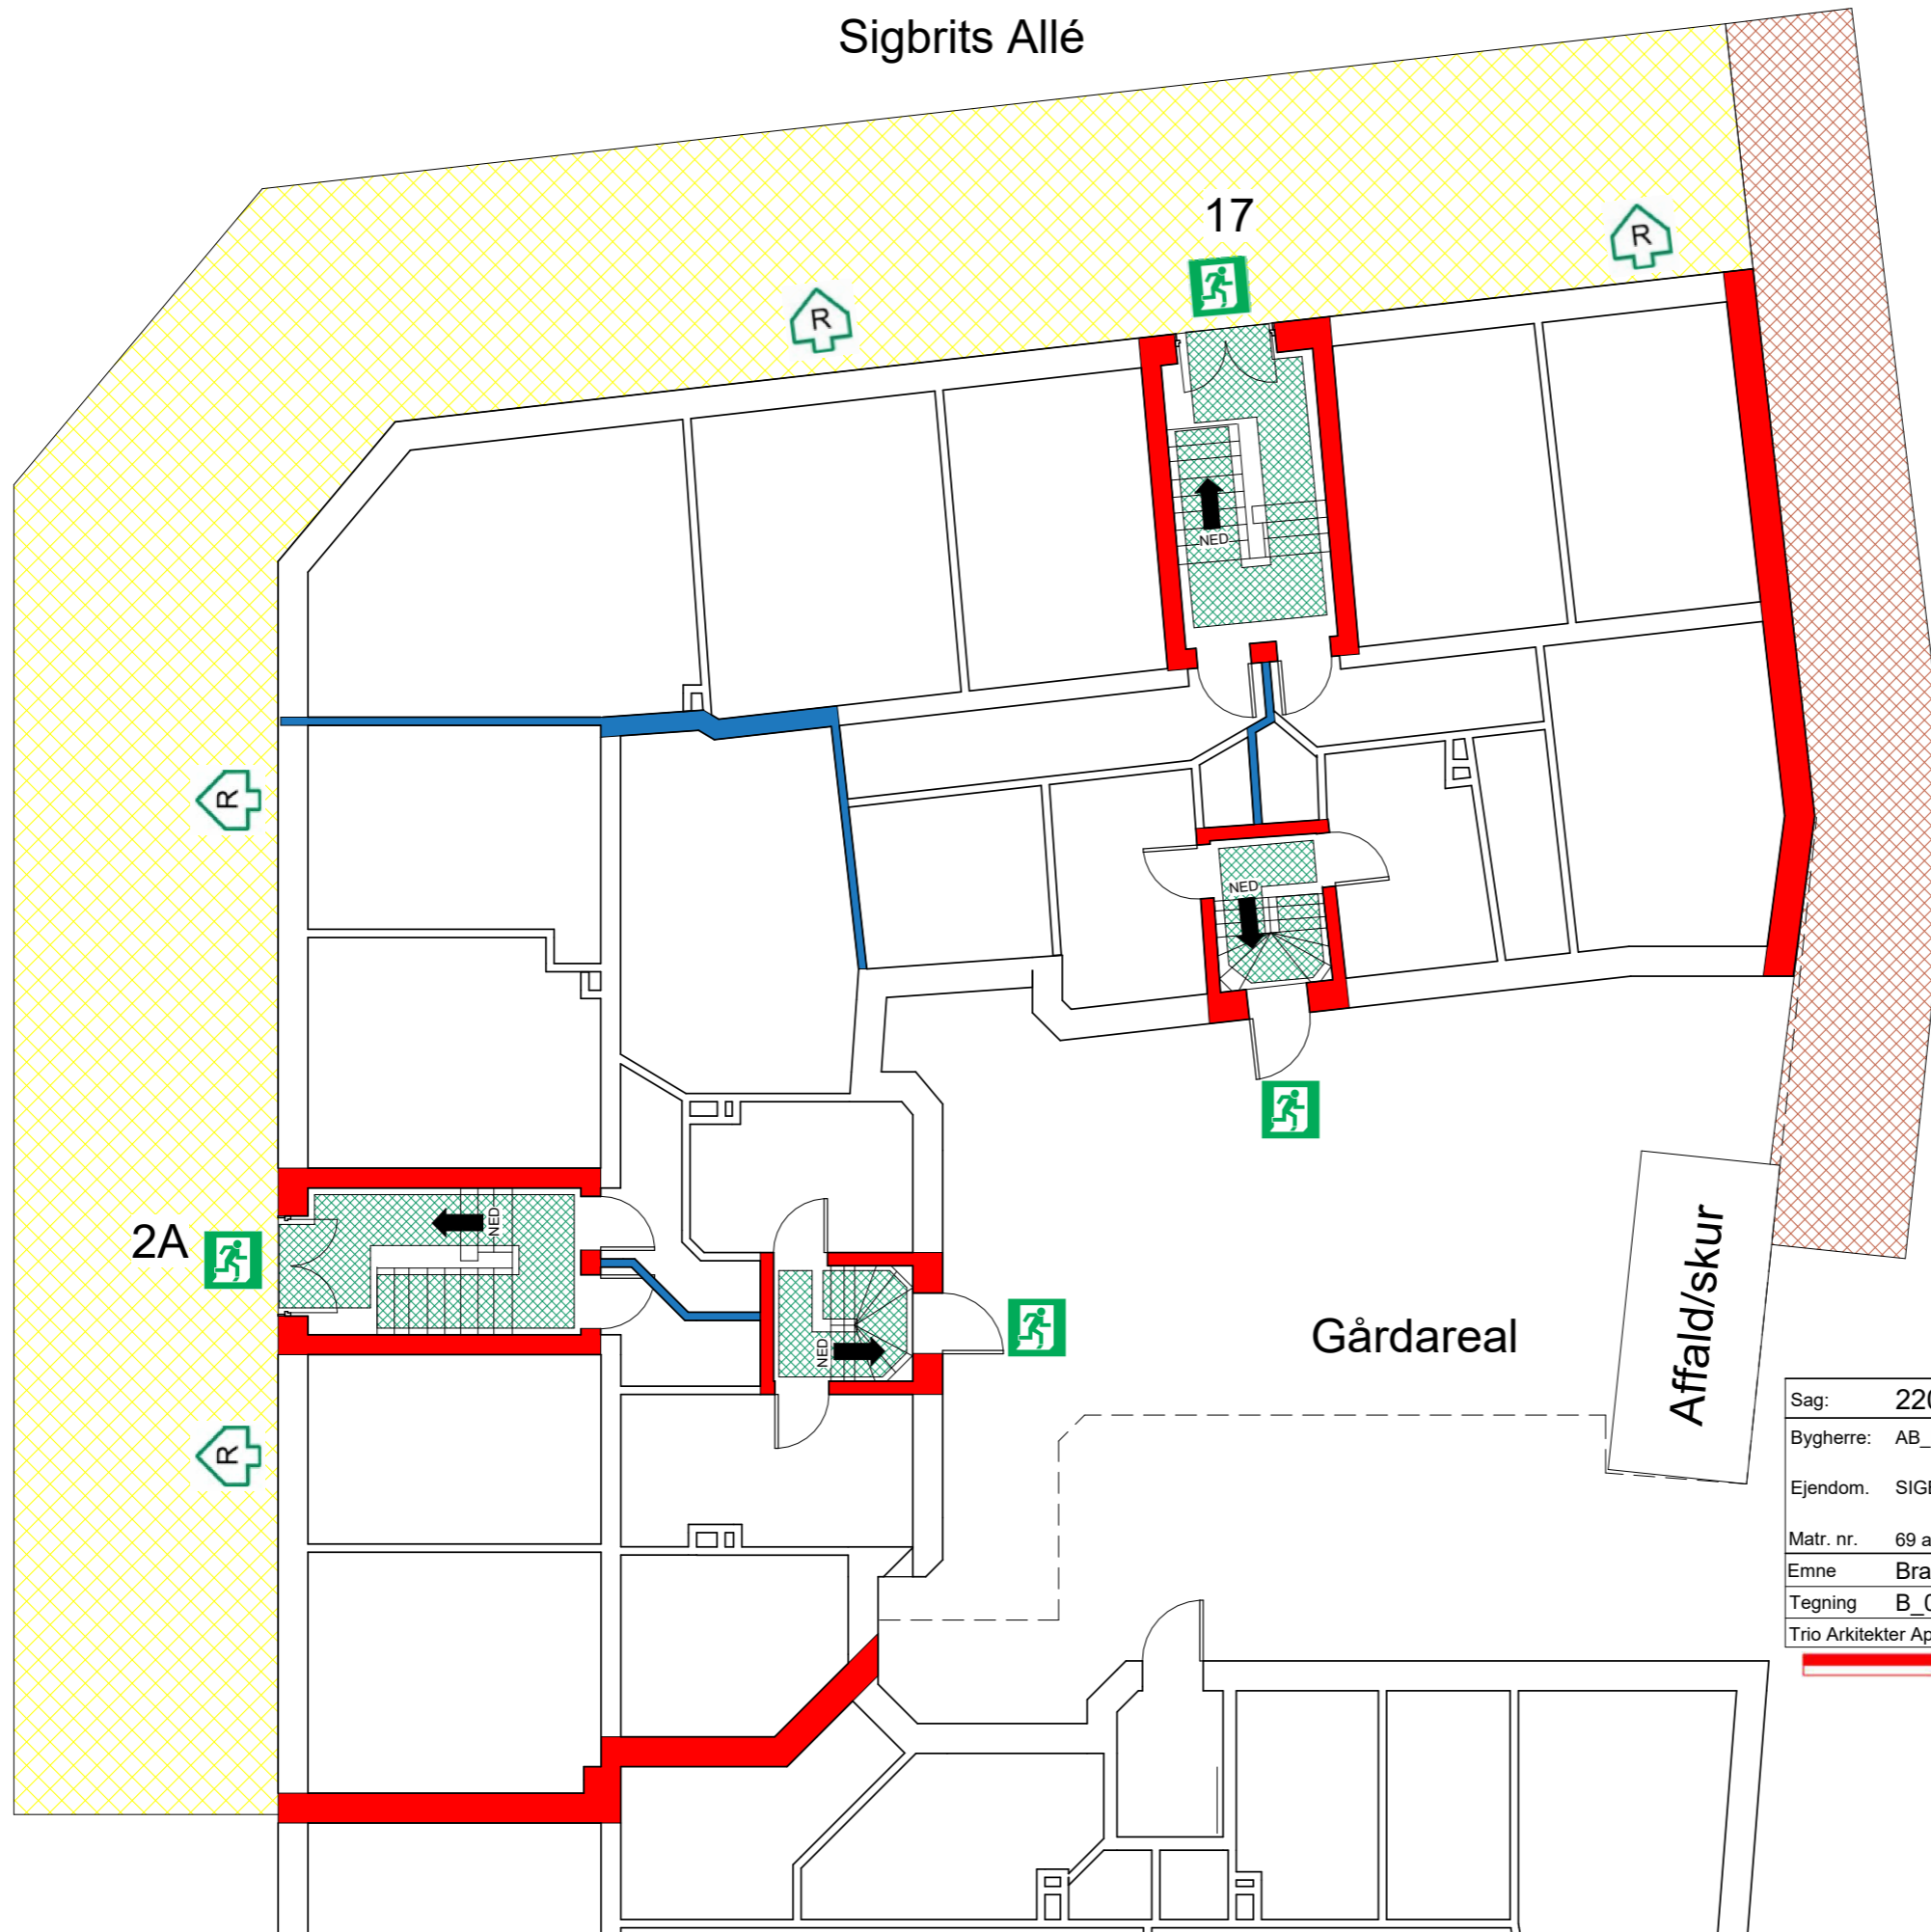


Signatur-forklaring

-  Brandvej
-  Redningsareal
-  Flugtvej
-  Flugtvejs udgang
-  Redningsåbning
-  Brandcellevæg
-  Brandsektionsvæg
-  Skellinje

Sag:	220052	trio ARKITEKTER	
Bygherre:	AB_N.H	Version	1.0
Ejendom:	SIGBRITS ALLE 17 & CHRISTIAN II'S ALLÉ 2A	Format	A3
Matr. nr.	69 a og 1475 Sundbyøster	Tegn	JKM
Emne	Brandplan stue	Kontrol	JBK
Tegning	B_03	Dato	01/06/23
Trio Arkitekter Aps Sankt Knuds Vej 36, st. 1903 Frederiksberg		Skala	1 : 100
		Tlf.: 33 15 15 20	



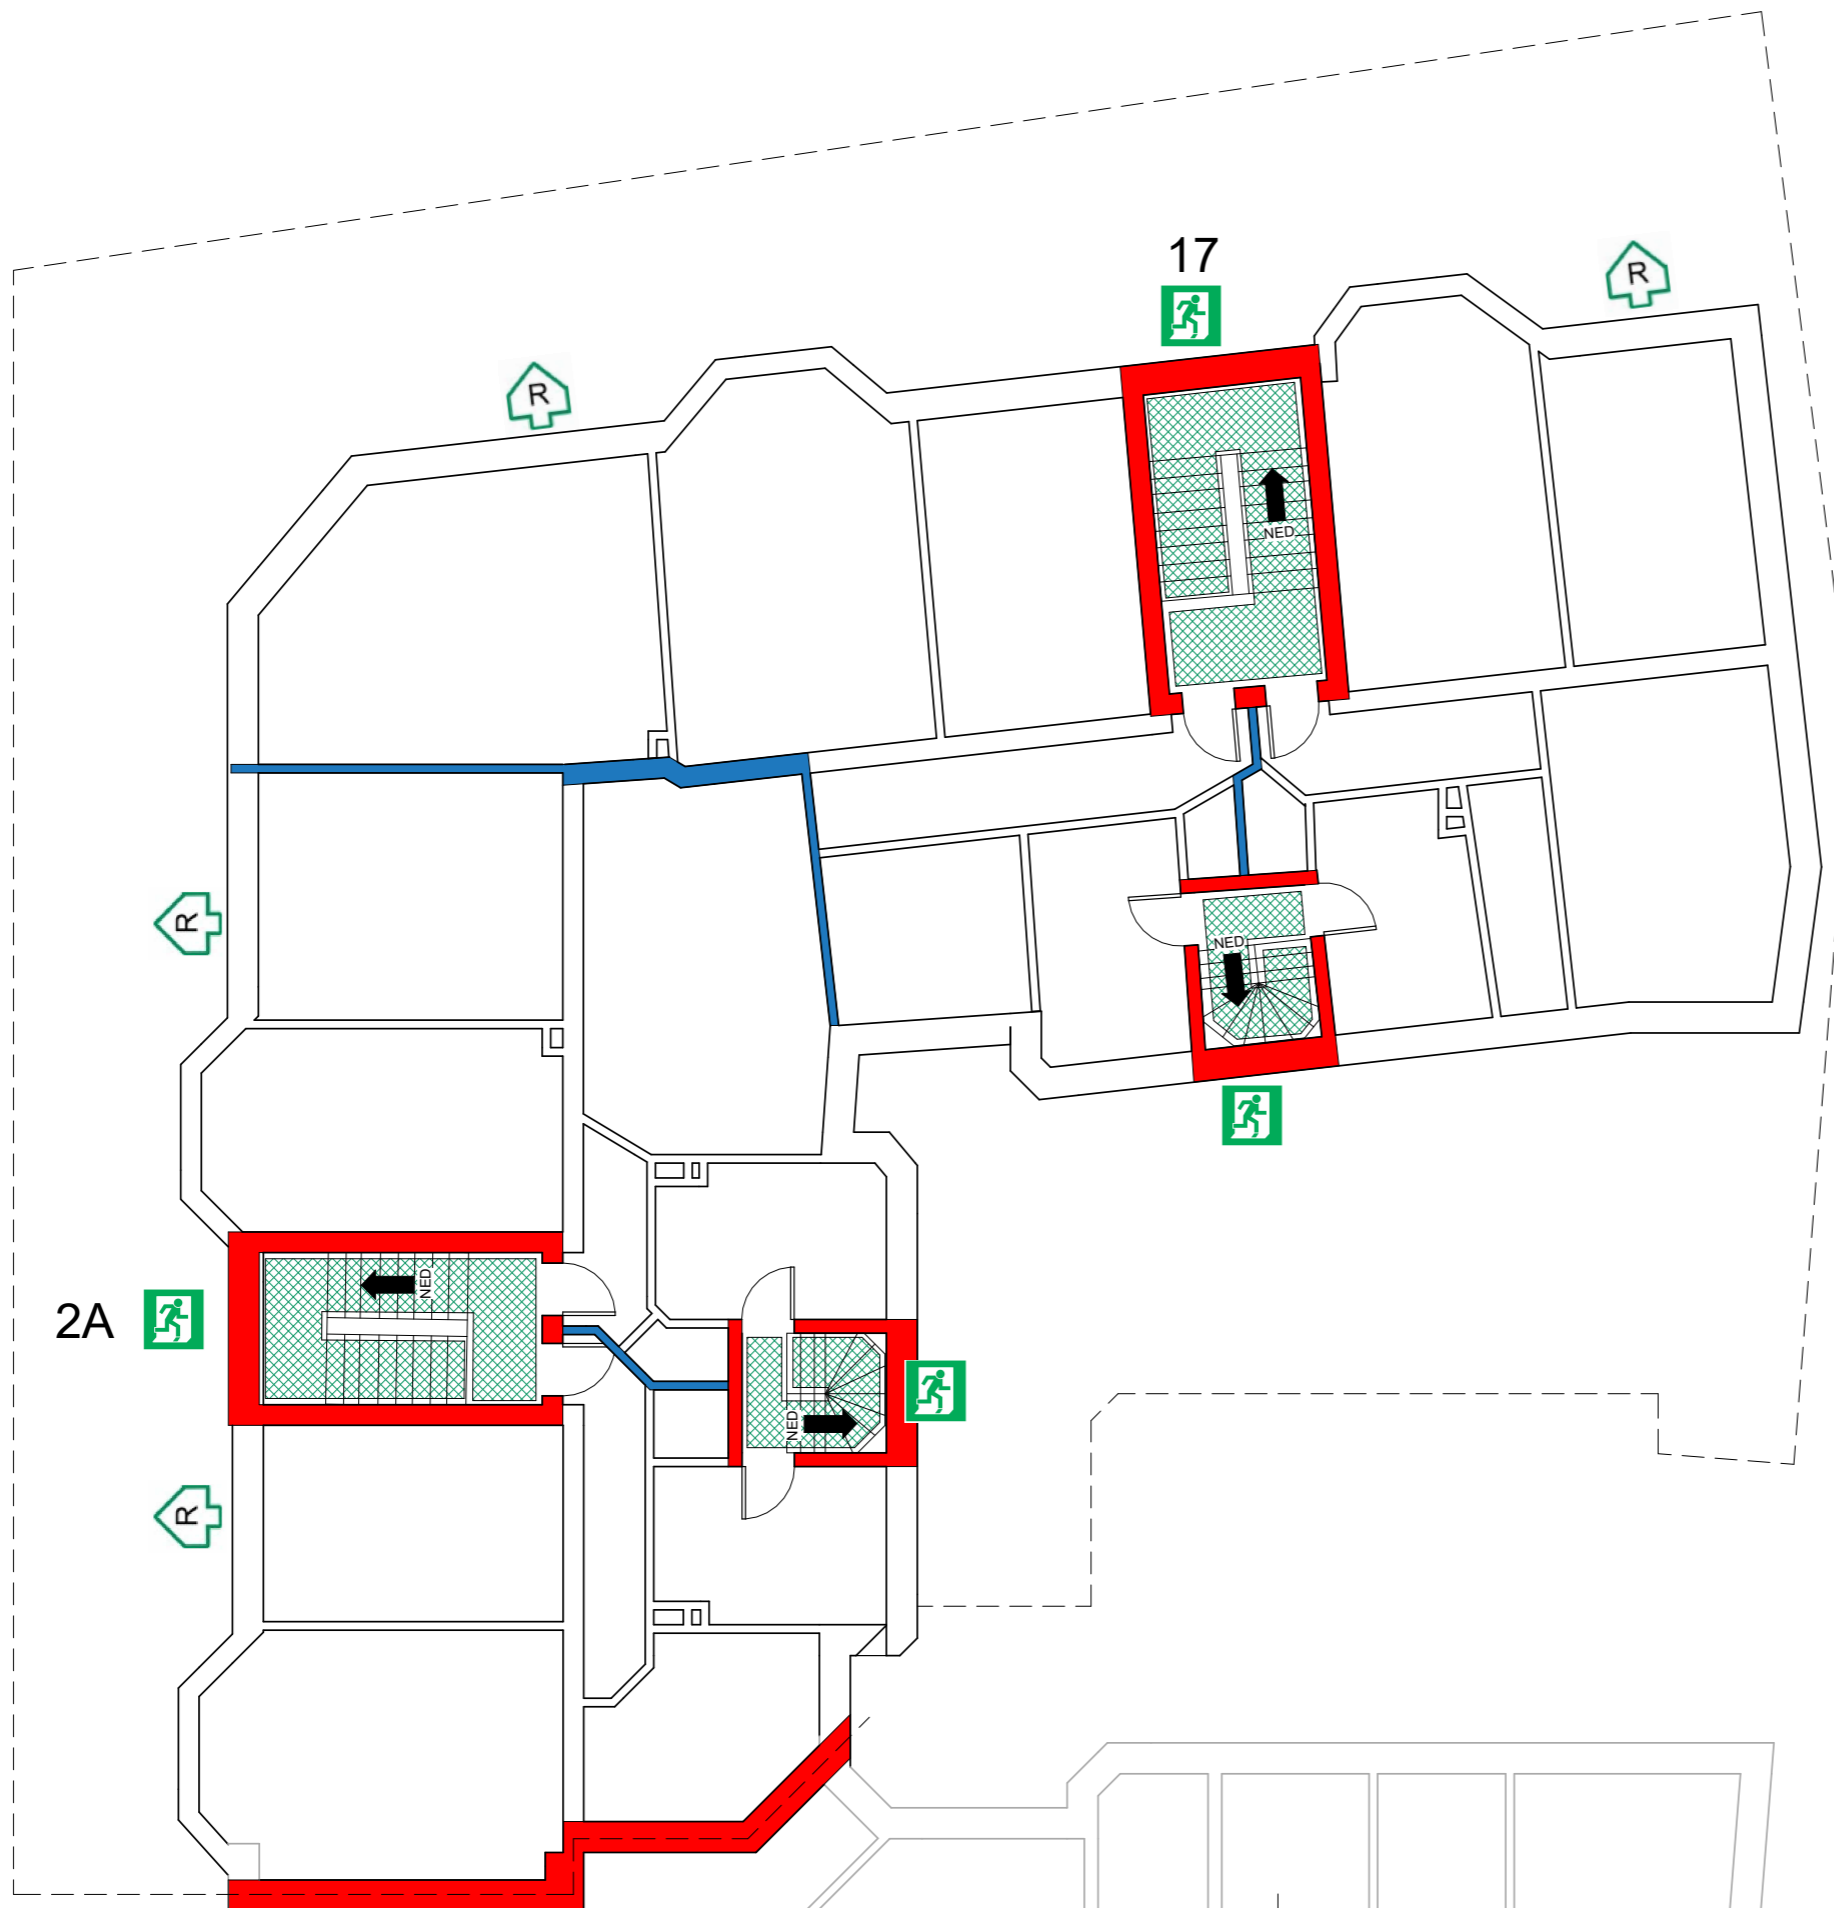

Signatur-forklaring

-  Brandvej
-  Redningsareal
-  Flugtvej
-  Flugtvejs udgang
-  Redningsåbning
-  Brandcellevæg
-  Brandsektionsvæg
-  Skellinje



Sag:	220052	ARKITEKTER
Bygherre:	AB_N.H	Version 1.0
Ejendom:	SIGBRITS ALLE 17 & CHRISTIAN II'S ALLÉ 2A	Format A3
Matr. nr.	69 a og 1475 Sundbyøster	Tegn JKM
Emne	Brandplan 1-4	Kontrol JBK
Tegning	B_04	Dato 01/06/23
Trio Arkitekter Aps Sankt Knuds Vej 36, st. 1903 Frederiksberg		Skala 1 : 100
Tlf.: 33 15 15 20		





Signatur-forklaring

-  Brandvej
-  Redningsareal
-  Flugtvej
-  Flugtvejs udgang
-  Redningsåbning
-  Brandcellevæg
-  Brandsektionsvæg
-  Skellinje



Sag:	220052	ARKITEKTER
Bygherre:	AB_N.H	Version 1.0
Ejendom:	SIGBRITS ALLE 17 & CHRISTIAN II'S ALLÉ 2A	Format A3
Matr. nr.:	69 a og 1475 Sundbyøster	Tegn Author
Emne:	Brandplan loft	Kontrol Checker
Tegning:	B_05	Dato 01/06/23
Trio Arkitekter Aps Sankt Knuds Vej 36, st. 1903 Frederiksberg		Skala 1 : 100
Tlf.: 33 15 15 20		

