


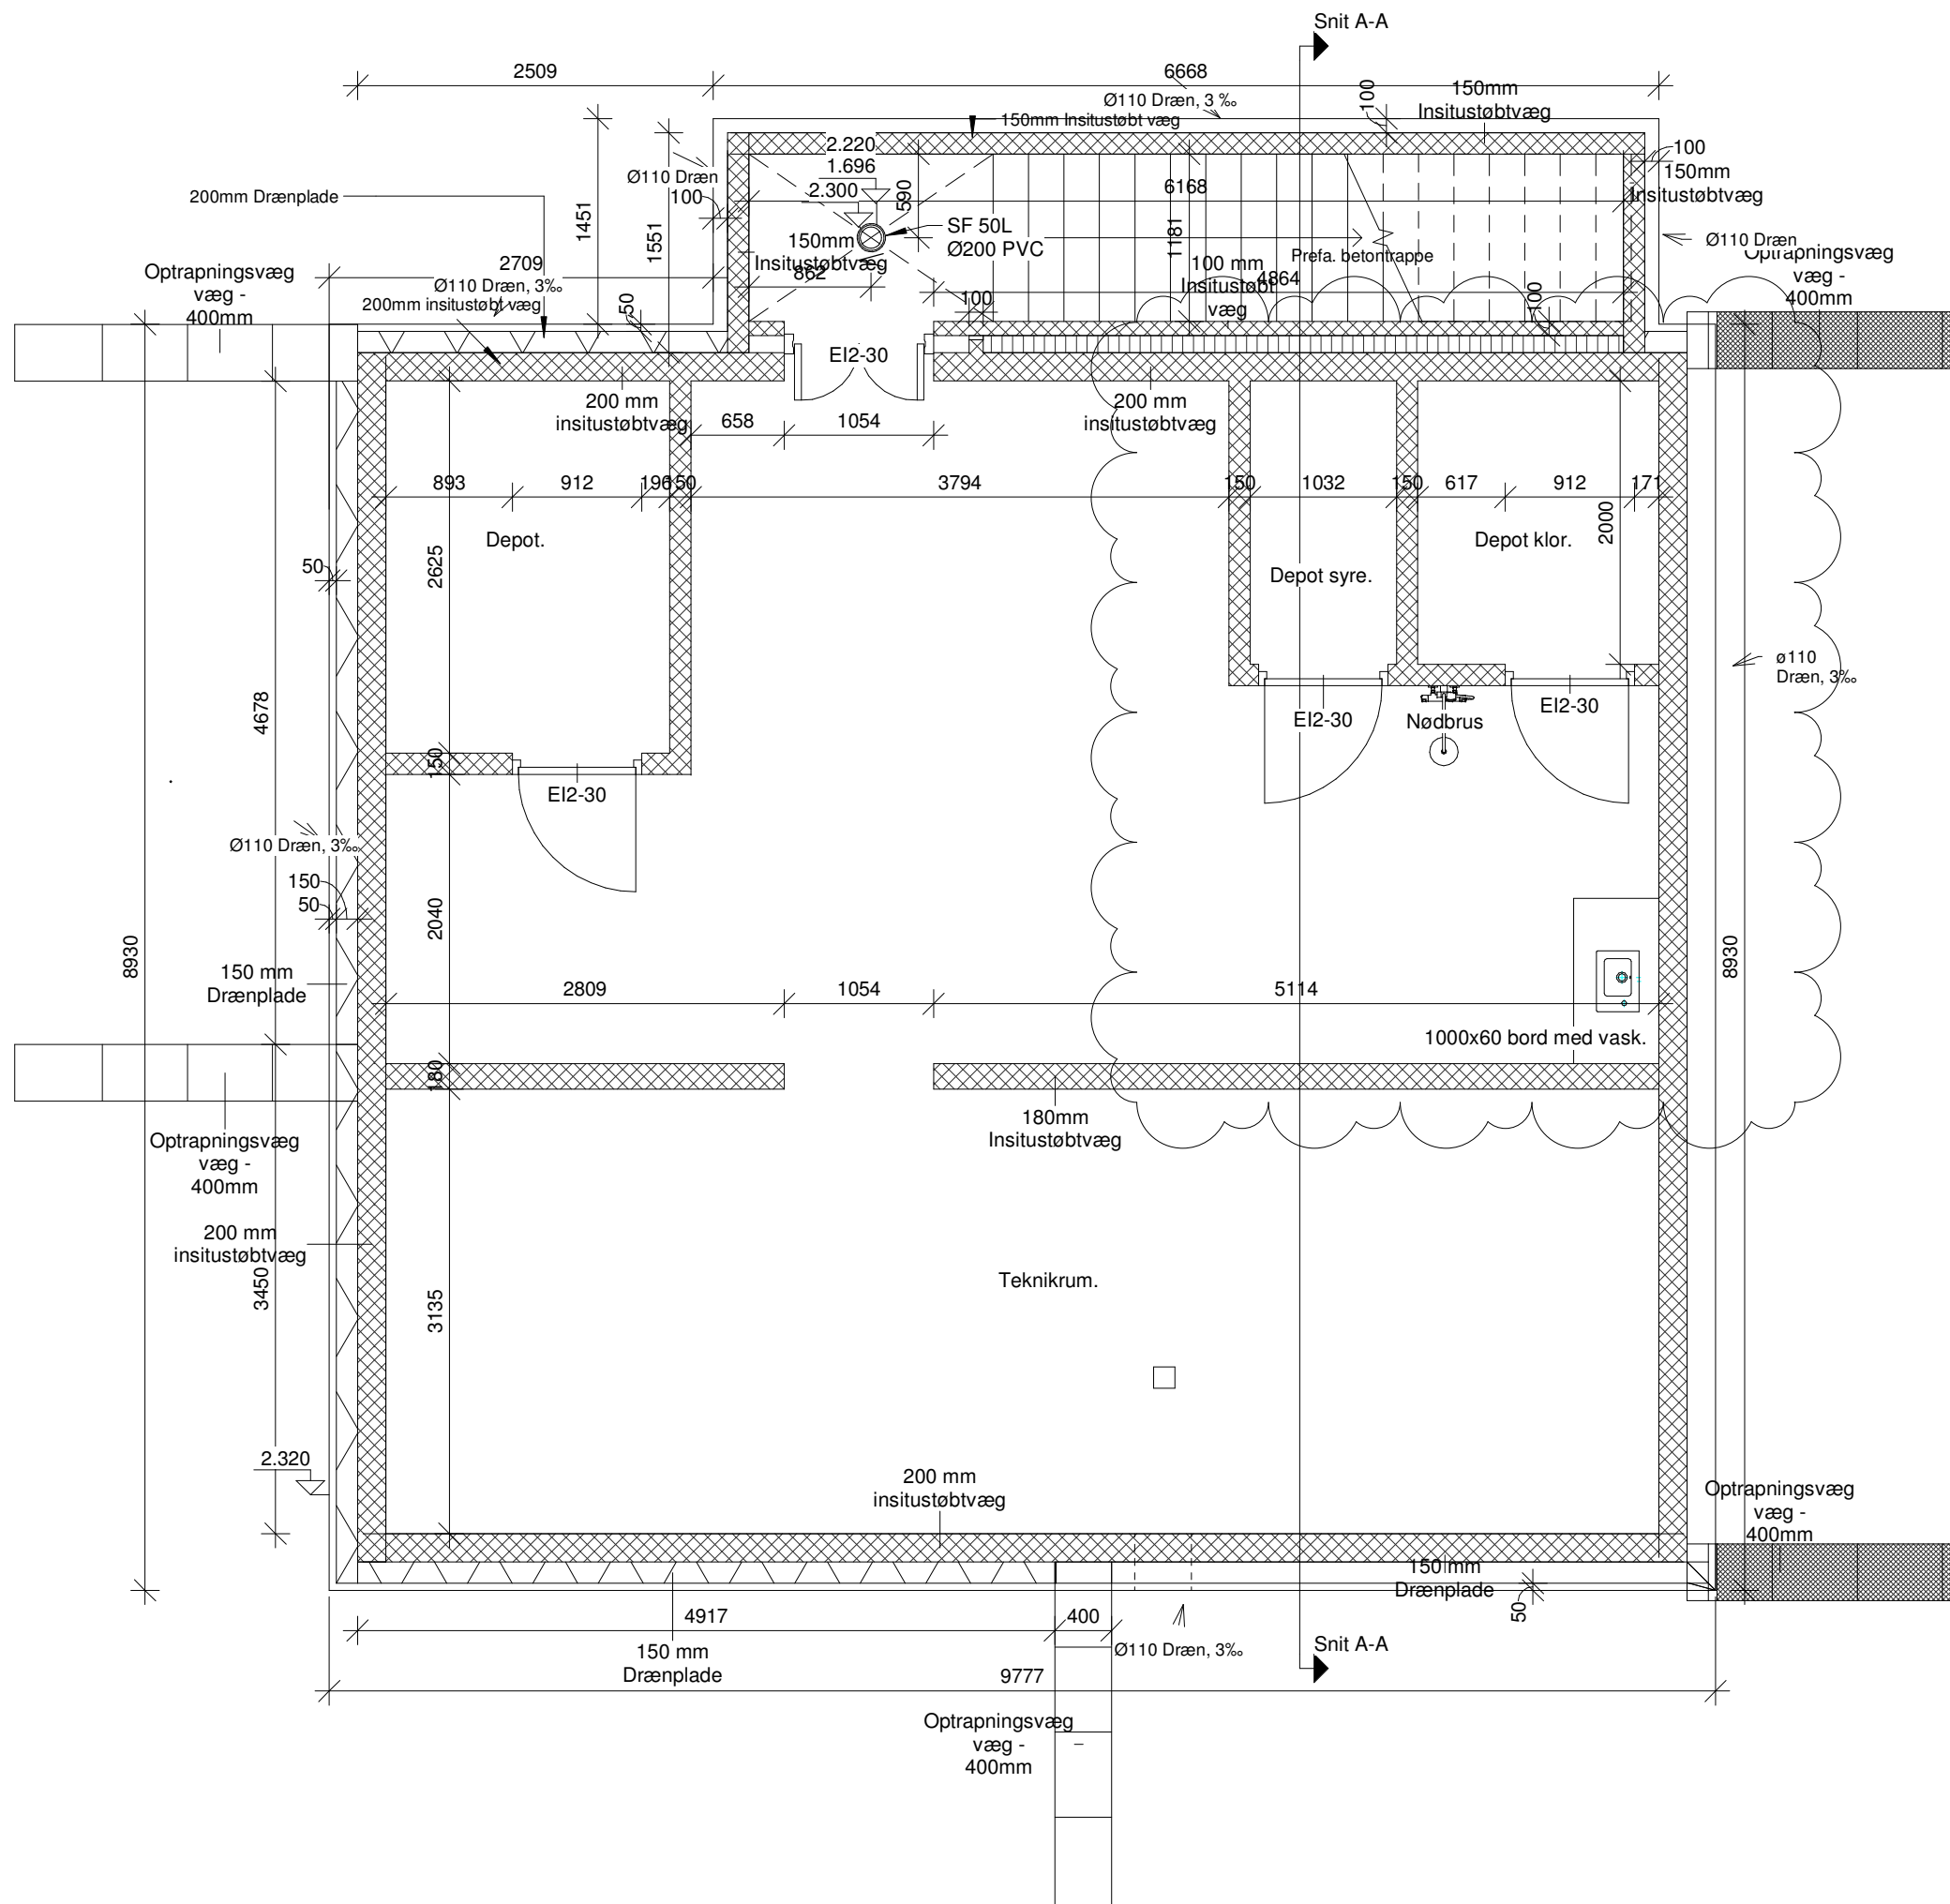

A		Depot rum i kælder ændret.	19.03.2018
Rev.	Tegn.	Beskrivelse	Revisions dato

Trylleskov 1, Fælleshus

Fælleshus Ø5 Hovedprojekt

Emne: Kælderplan Tegn. nr.K01_H1_FH_002

Mål: 1 : 50	Konst./Tegn.:ME	Kontrol: JE	Godk. Approver	Dato: 24/01/18
-------------	-----------------	-------------	----------------	----------------

BYGHERRE: RS Trylleskoven 1 ApS Stumpedyssesvej 17 2970, Hørsholm	INGENIØR: KAAI - Kærsgaard & Andersen A/S Aalborg / Aarhus / København Tlf. 70271131 / KAAI.dk	ARKITEKT: Edvars & Edvars arkitekter maa-ua Ahlgade 40A 4300 Holbæk +45-61551866 Jes@edvars.com
--	---	---