



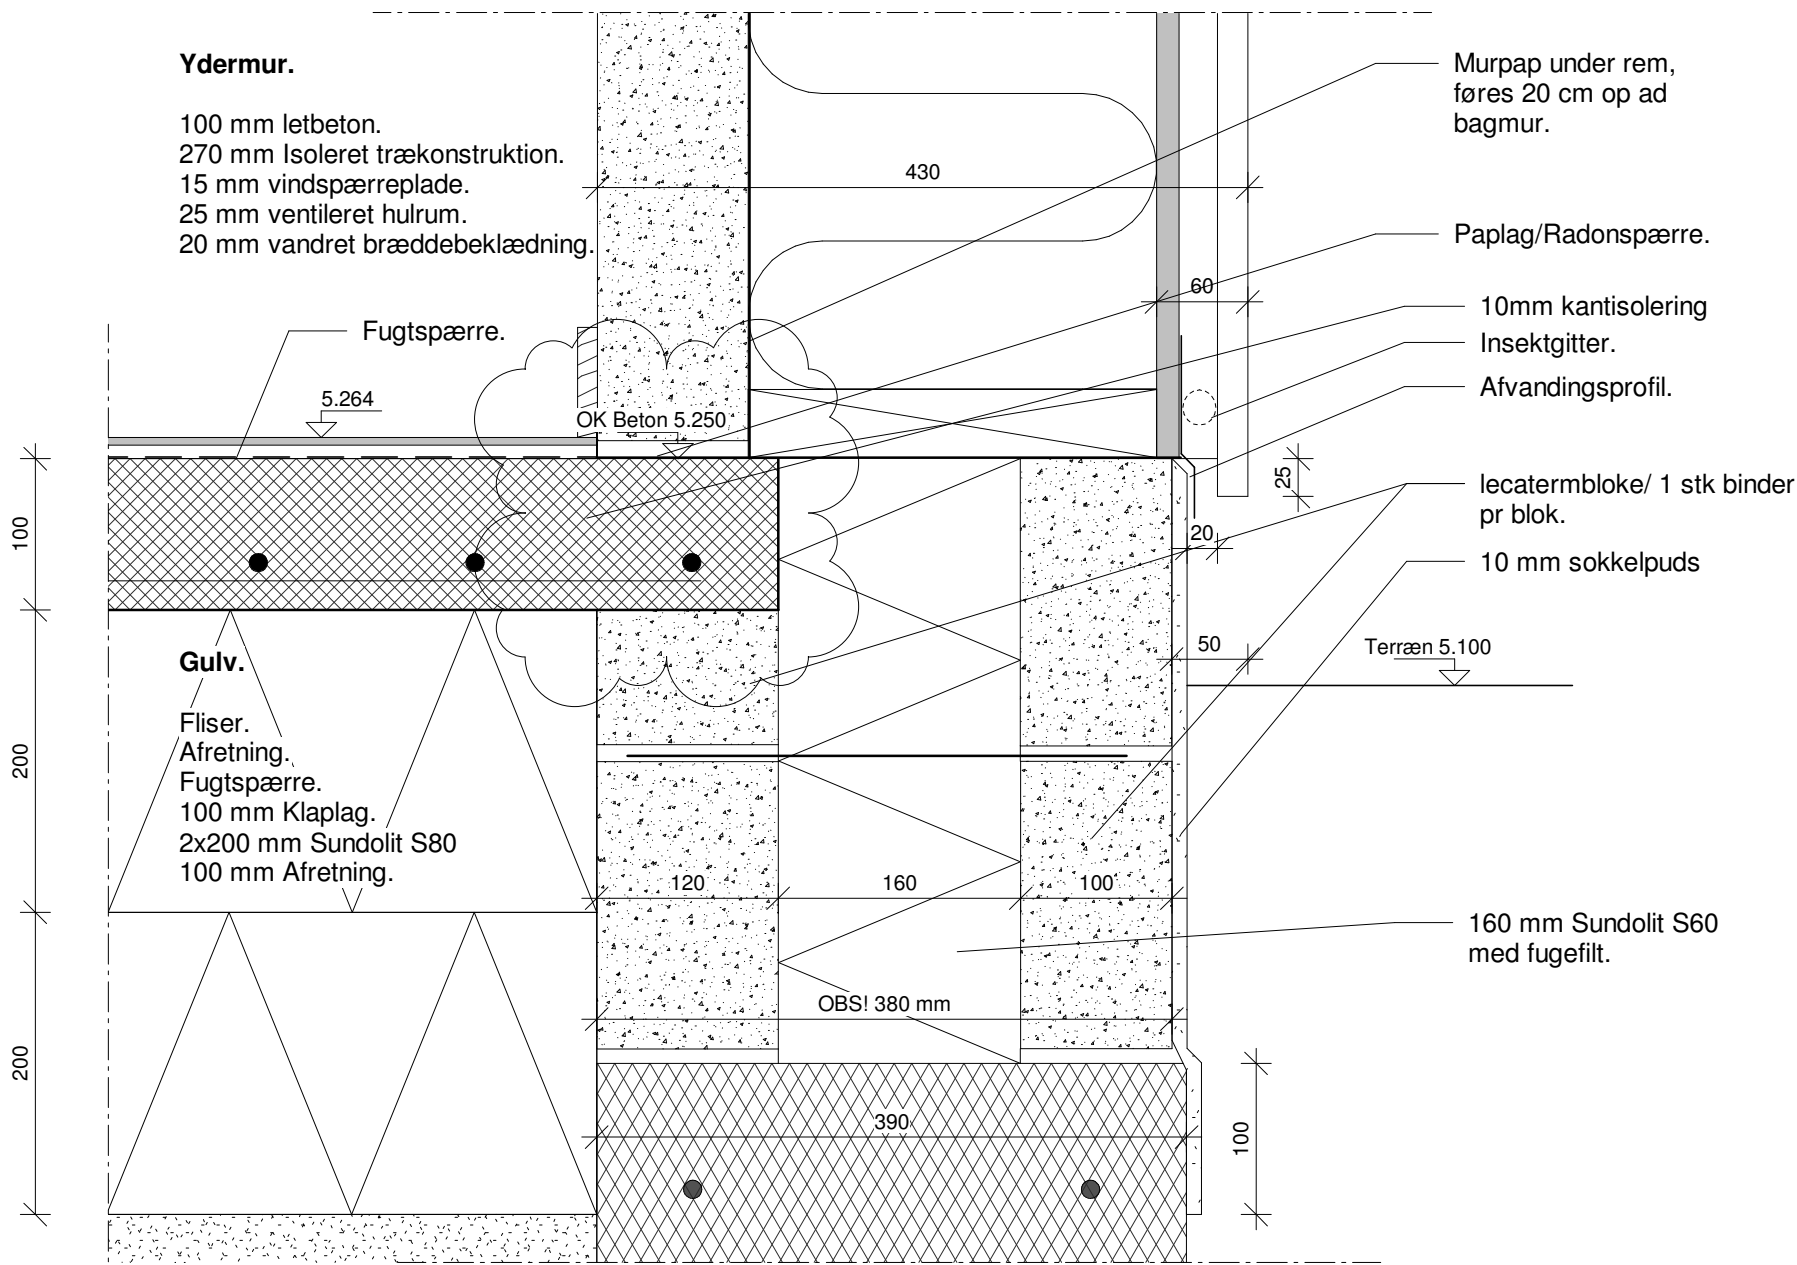

Snit i sokkel ved terrændæk.

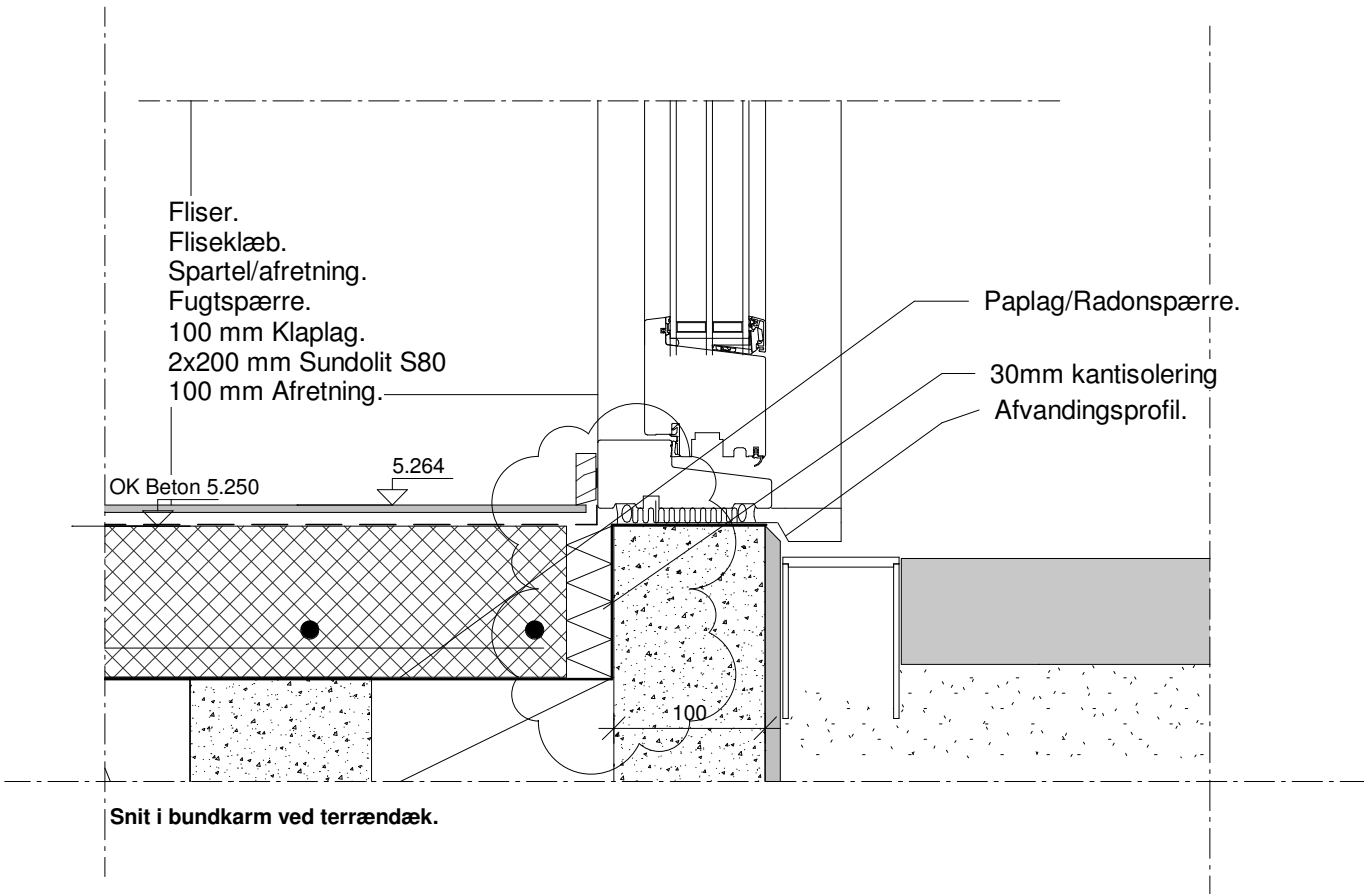

Snit i bundkarm ved terrændæk.

B		Klaplag ført over sokkel	12.02.2018
A		Kantisolering rettet	05.02.2018
Rev.	Tegn.	Beskrivelse	Revisions dato

Trylleskov 1, Fælleshus

Hovedprojekt

Emne: Fundament sokkel ved terrændæk

Tegn. nr.K01_H5_FH_006

Mål: 1 : 5 Konst./Tegn.:ME Kontrol. JE Godk. Approver Dato: 24/01/18

BYGHERRE:

RS Trylleskoven 1 ApS
Stumpedysevej 17
2970, Hørsholm

INGENIØR:

KAAI - Kærsgaard & Andersen A/S
Aalborg / Aarhus / København
Tlf. 70271131 / KAAI.dk

ARKITEKT:

Edvars & Edvars
arkitekter maa-ua
Ahlgade 40A
4300 Holbæk
+45-61551866
Jes@edvars.com

