
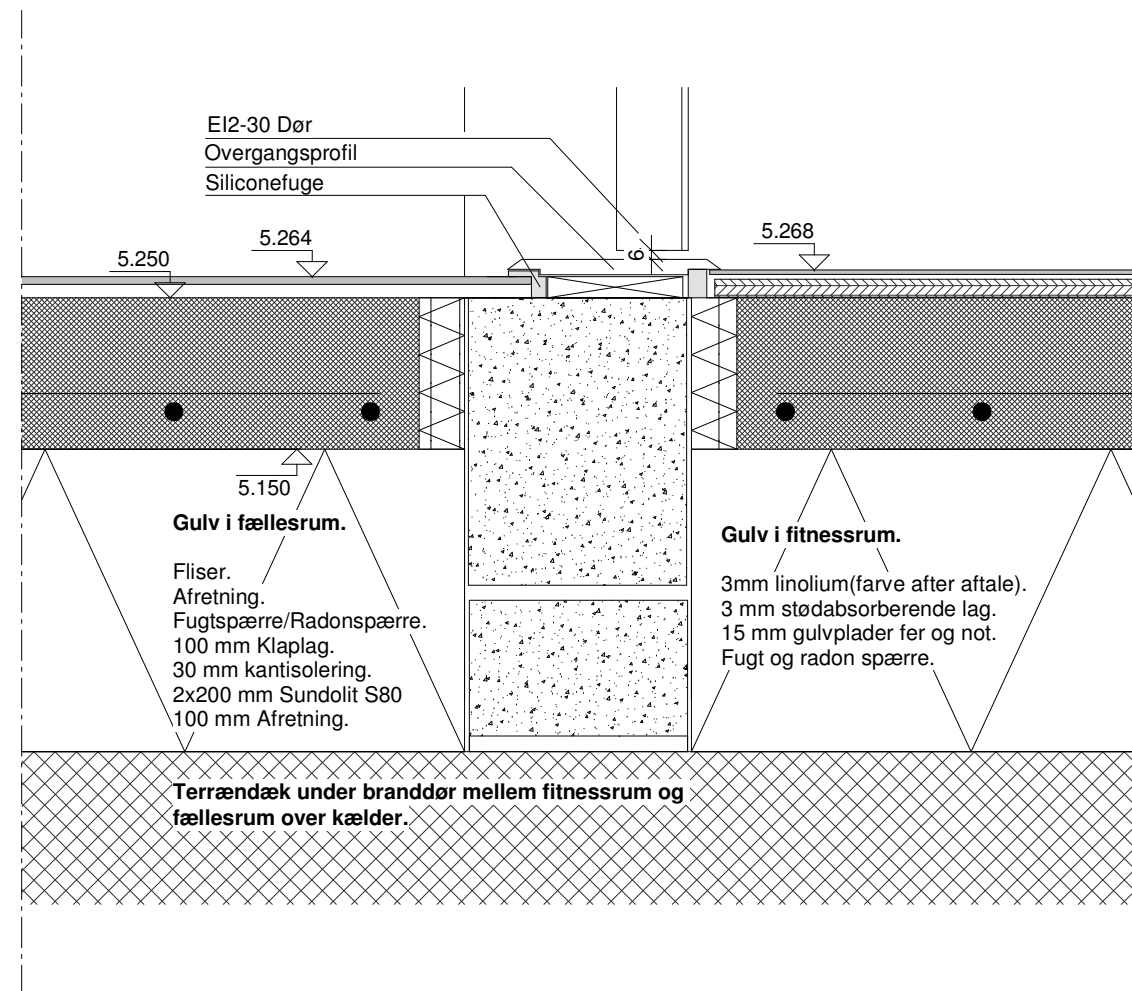


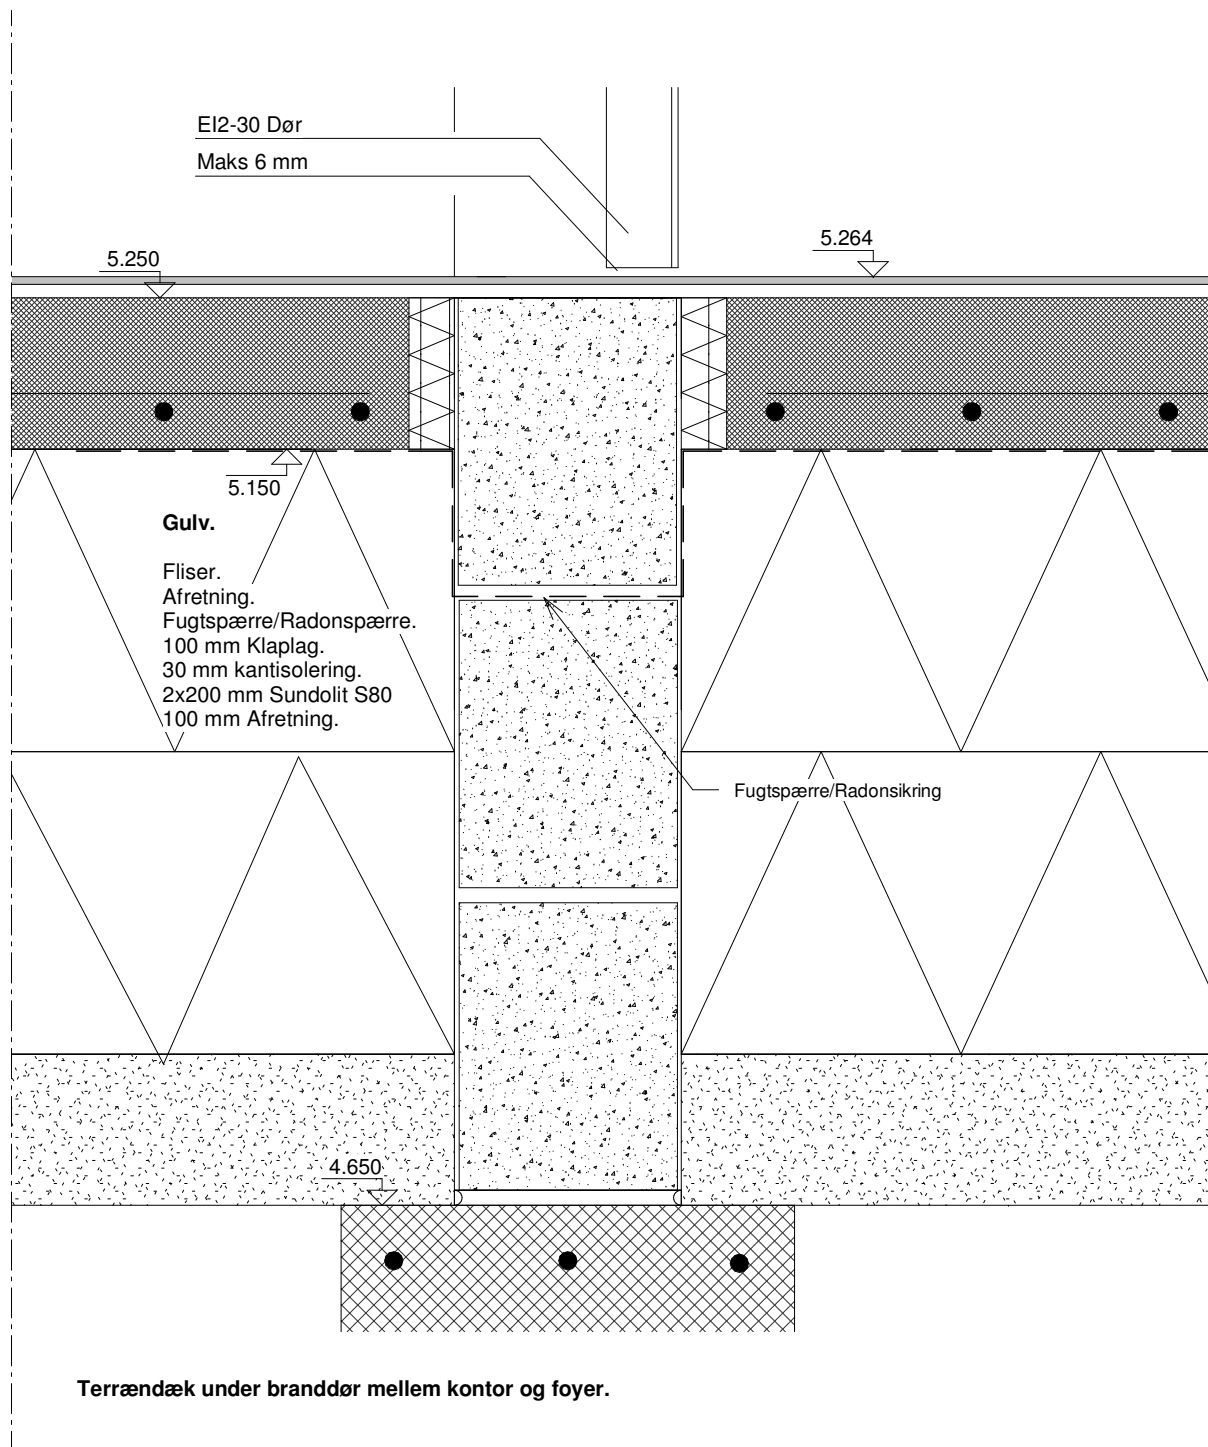

Rev.	Tegn.	Beskrivelse	Revisions dato
------	-------	-------------	----------------

Trylleskov 1, Fælleshus

Hovedprojekt

Emne: Detaljer ved indvendige vægge/døre

Tegn. nr. K01_H5_FH_010

Mål: 1 : 5 Konst./Tegn.:ME Kontrol. JE Godk. Approver Dato: 02/07/18

BYGHERRE:

RS Trylleskoven 1 ApS
Stumpedyssvej 17
2970, Hørsholm

INGENIØR:

Kærsgaard & Andersen A/S
Strandvænget 25, 2100 Kbh Ø
+45-40413098, +45-70271131
KAAI.dk

ARKITEKT:

Edvars & Edvars
arkitekter maa-ua
Ahlgade 40A
4300 Holbæk
+45-61551866
Jes@edvars.com

