



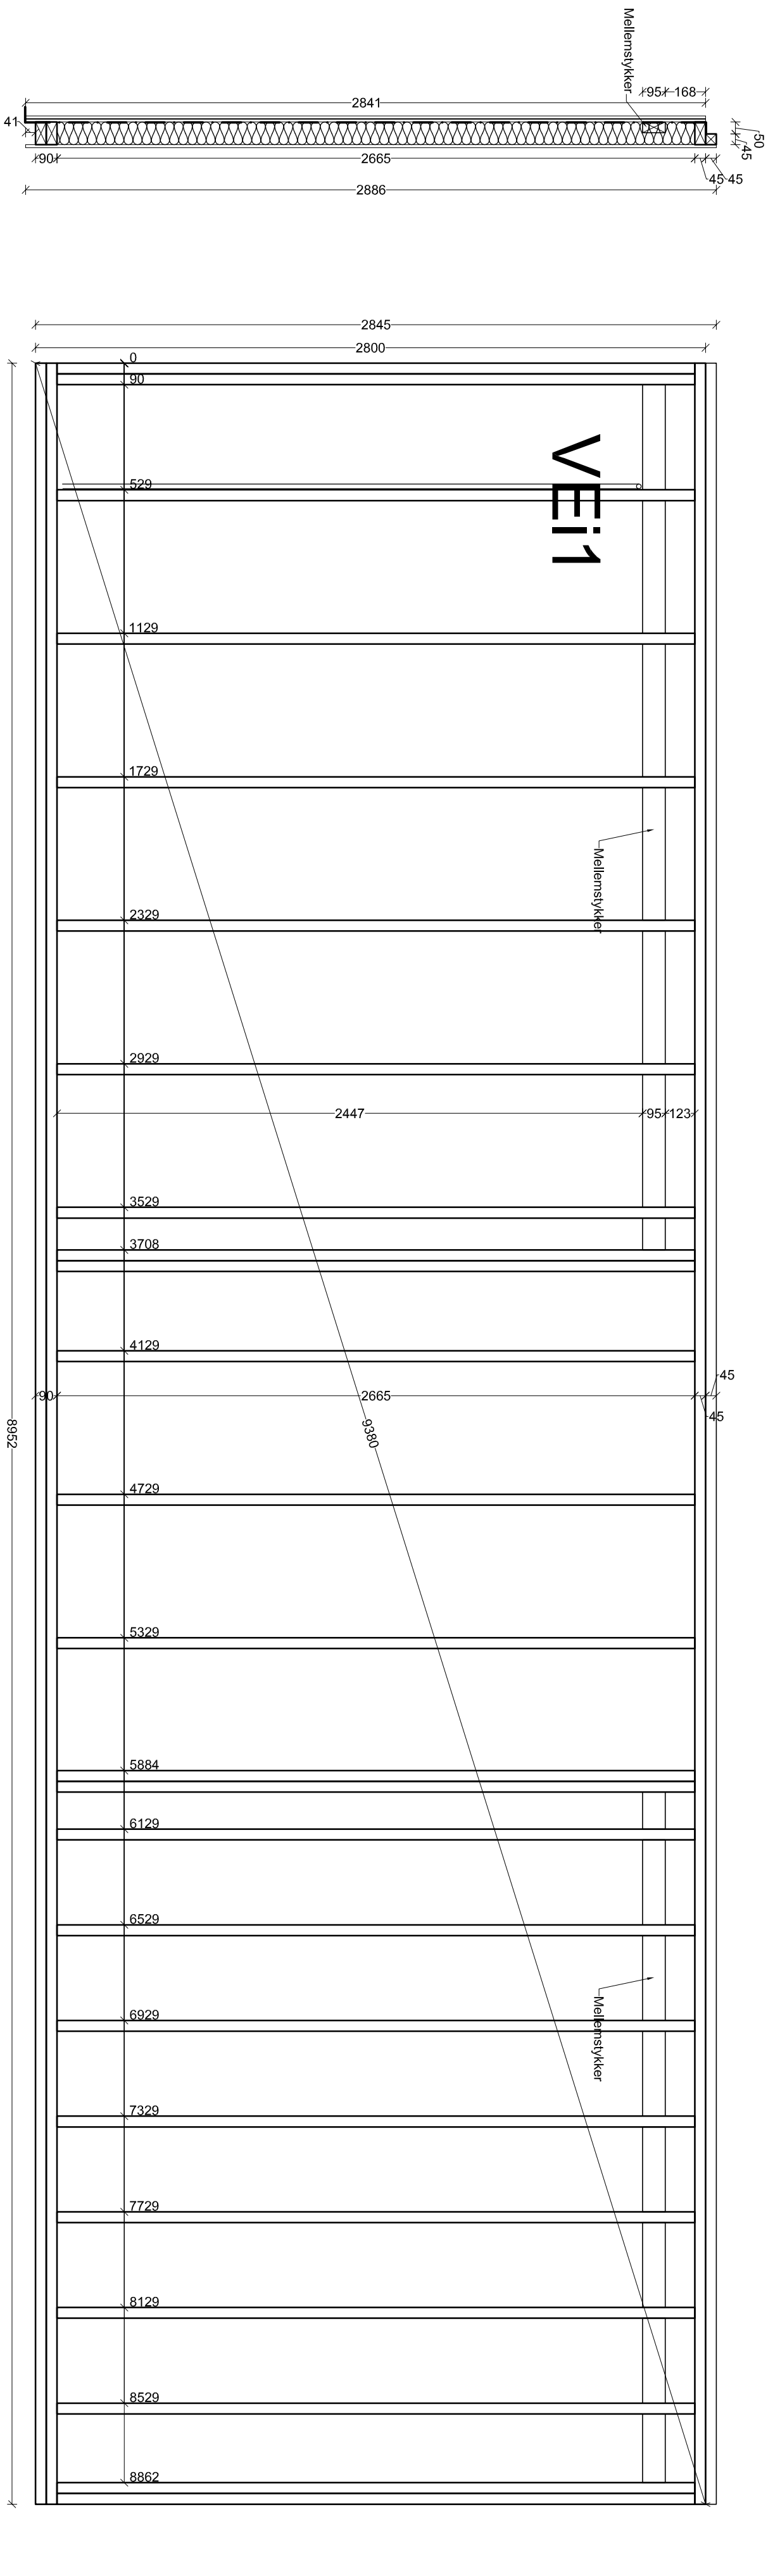


Pro-TiP AS (ansvarlig):
2 x 125 mm flægs
0,2 mm PE-folie
46x65 mm dble pr. 600 mm
96 mm mineraluld kl. 37
125 mm flægpris

Løjlighedsstet:

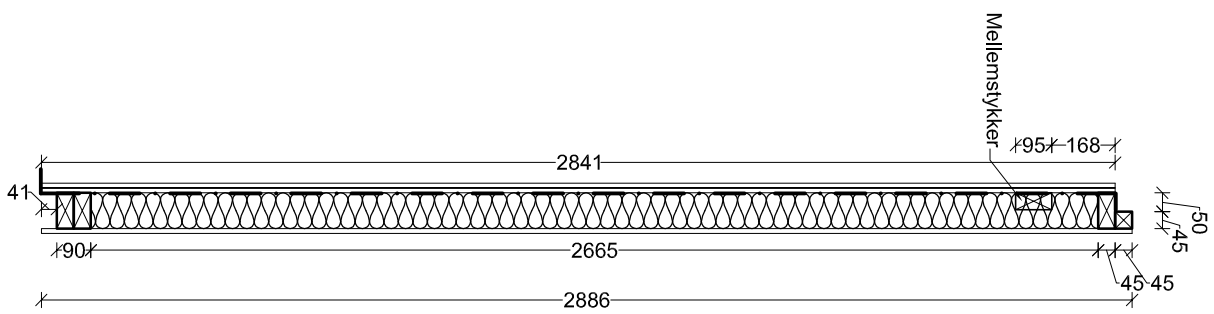

Pro-TiP AS (ansvarlig):
2 x 125 mm flægs
0,2 mm PE-folie
46x65 mm dble pr. 600 mm
96 mm mineraluld kl. 37
125 mm flægpris

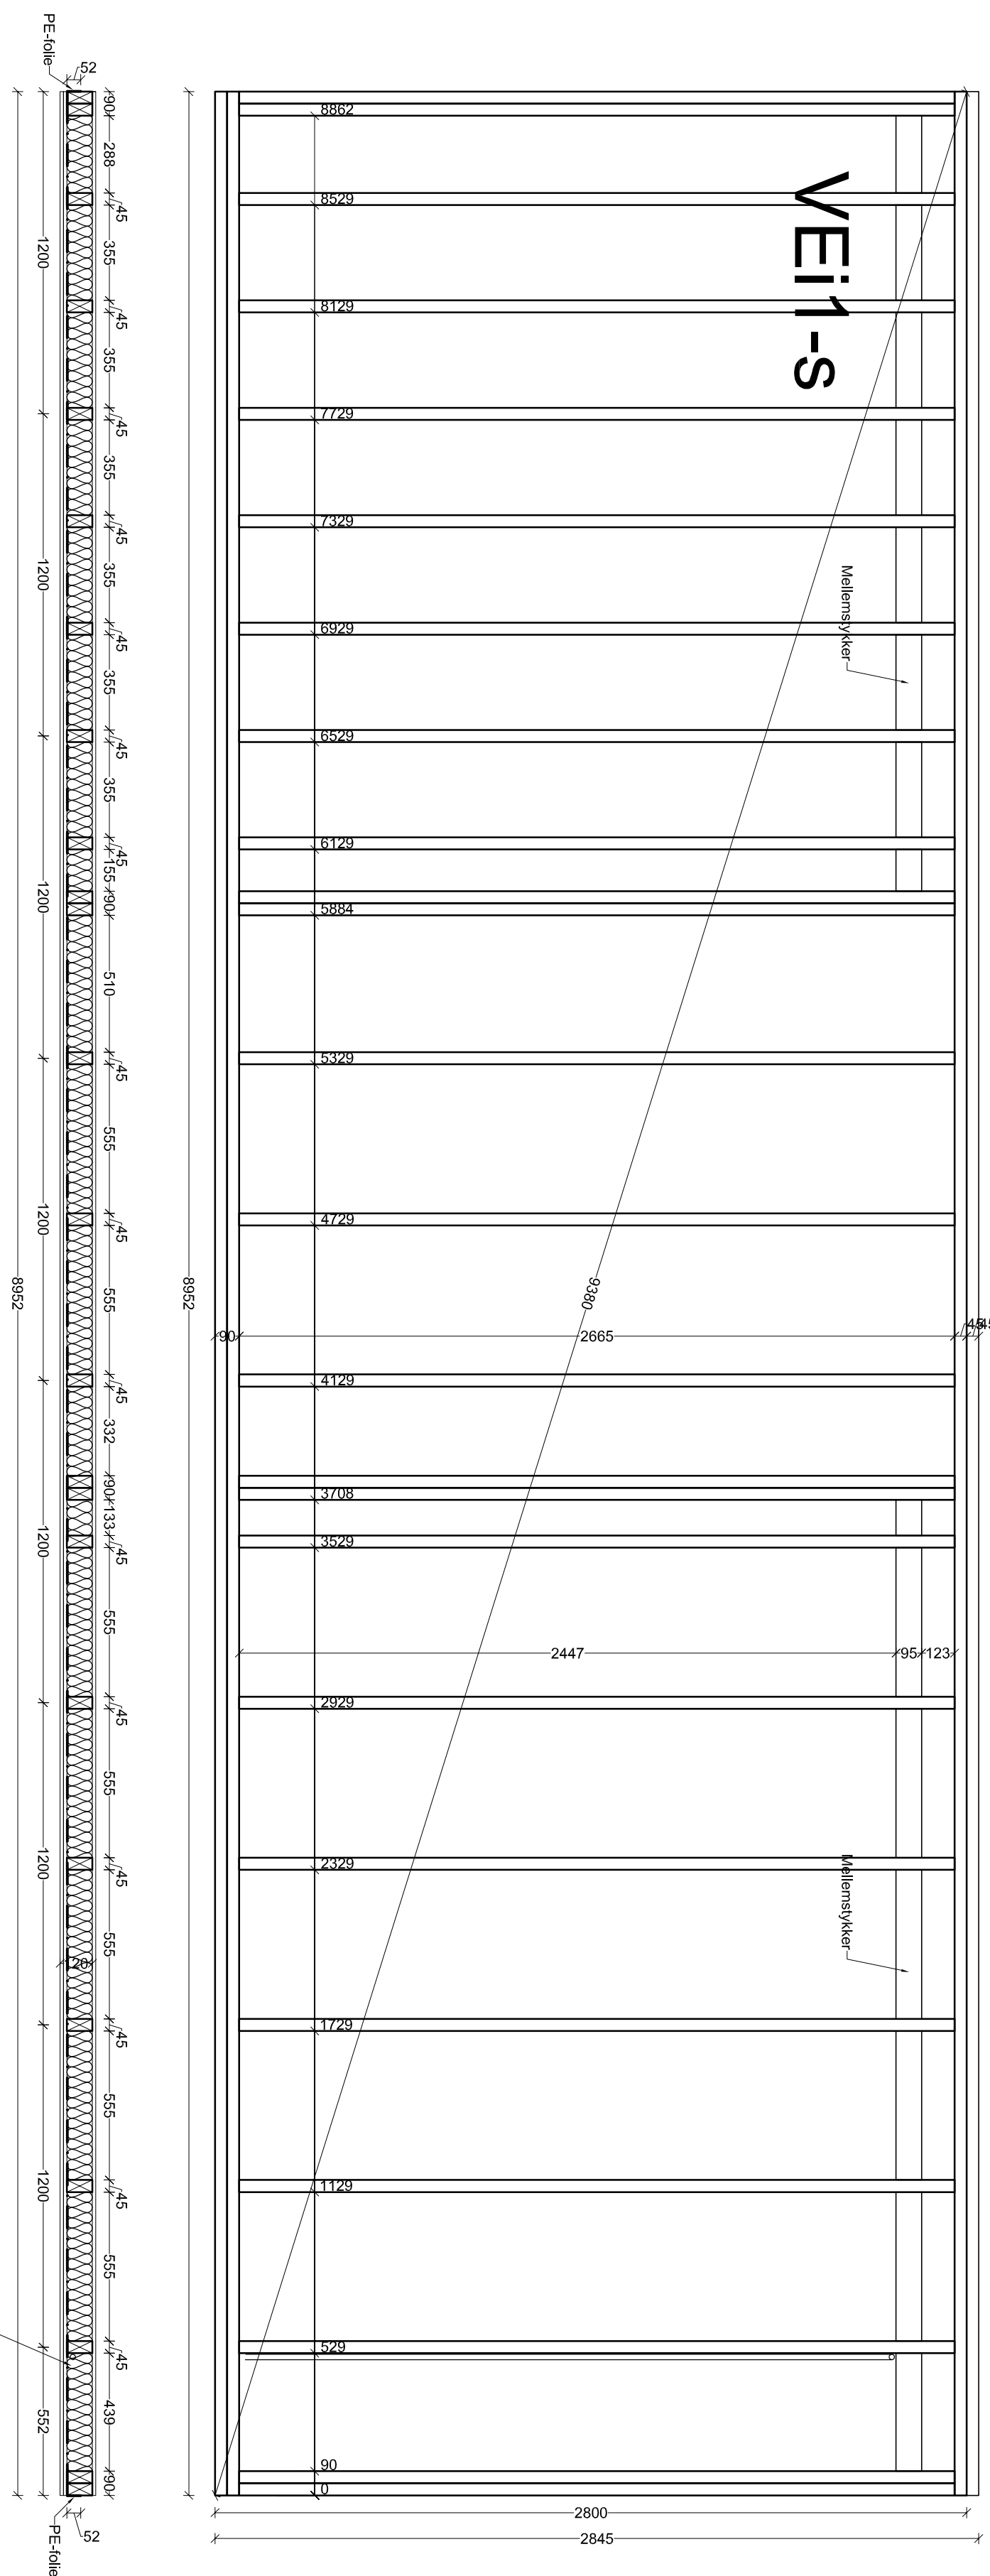

 PRE-TRÆ A/S	Kunde:	bgb A/S, Baldersbekvej 14, 2635 Isrød	Sæt nr.: 40972
	Bygherre:	RS Trylleskoven 1 Aps, Slumpebysevej 17, 2970 Hørsholm	Mål: 1:20
	Byggesag:	Trylleskoven Døbelthuse	Dato: 12.01.17
	Erne:	Opstillet VEI1	Rel.:
PRE-TRÆ A/S			Tegnings nr.: (22) 4.01

 PRE-TRÆ A/S	Kunde:	bgb A/S, Baldersbekvej 14, 2635 Isrød	Sæt nr.: 40972
	Bygherre:	RS Trylleskoven 1 Aps, Slumpebysevej 17, 2970 Hørsholm	Mål: 1:20
	Byggesag:	Trylleskoven Døbelthuse	Dato: 12.01.17
	Erne:	Opstillet VEI1-S	Rel.:
PRE-TRÆ A/S			Tegnings nr.: (22) 4.02