



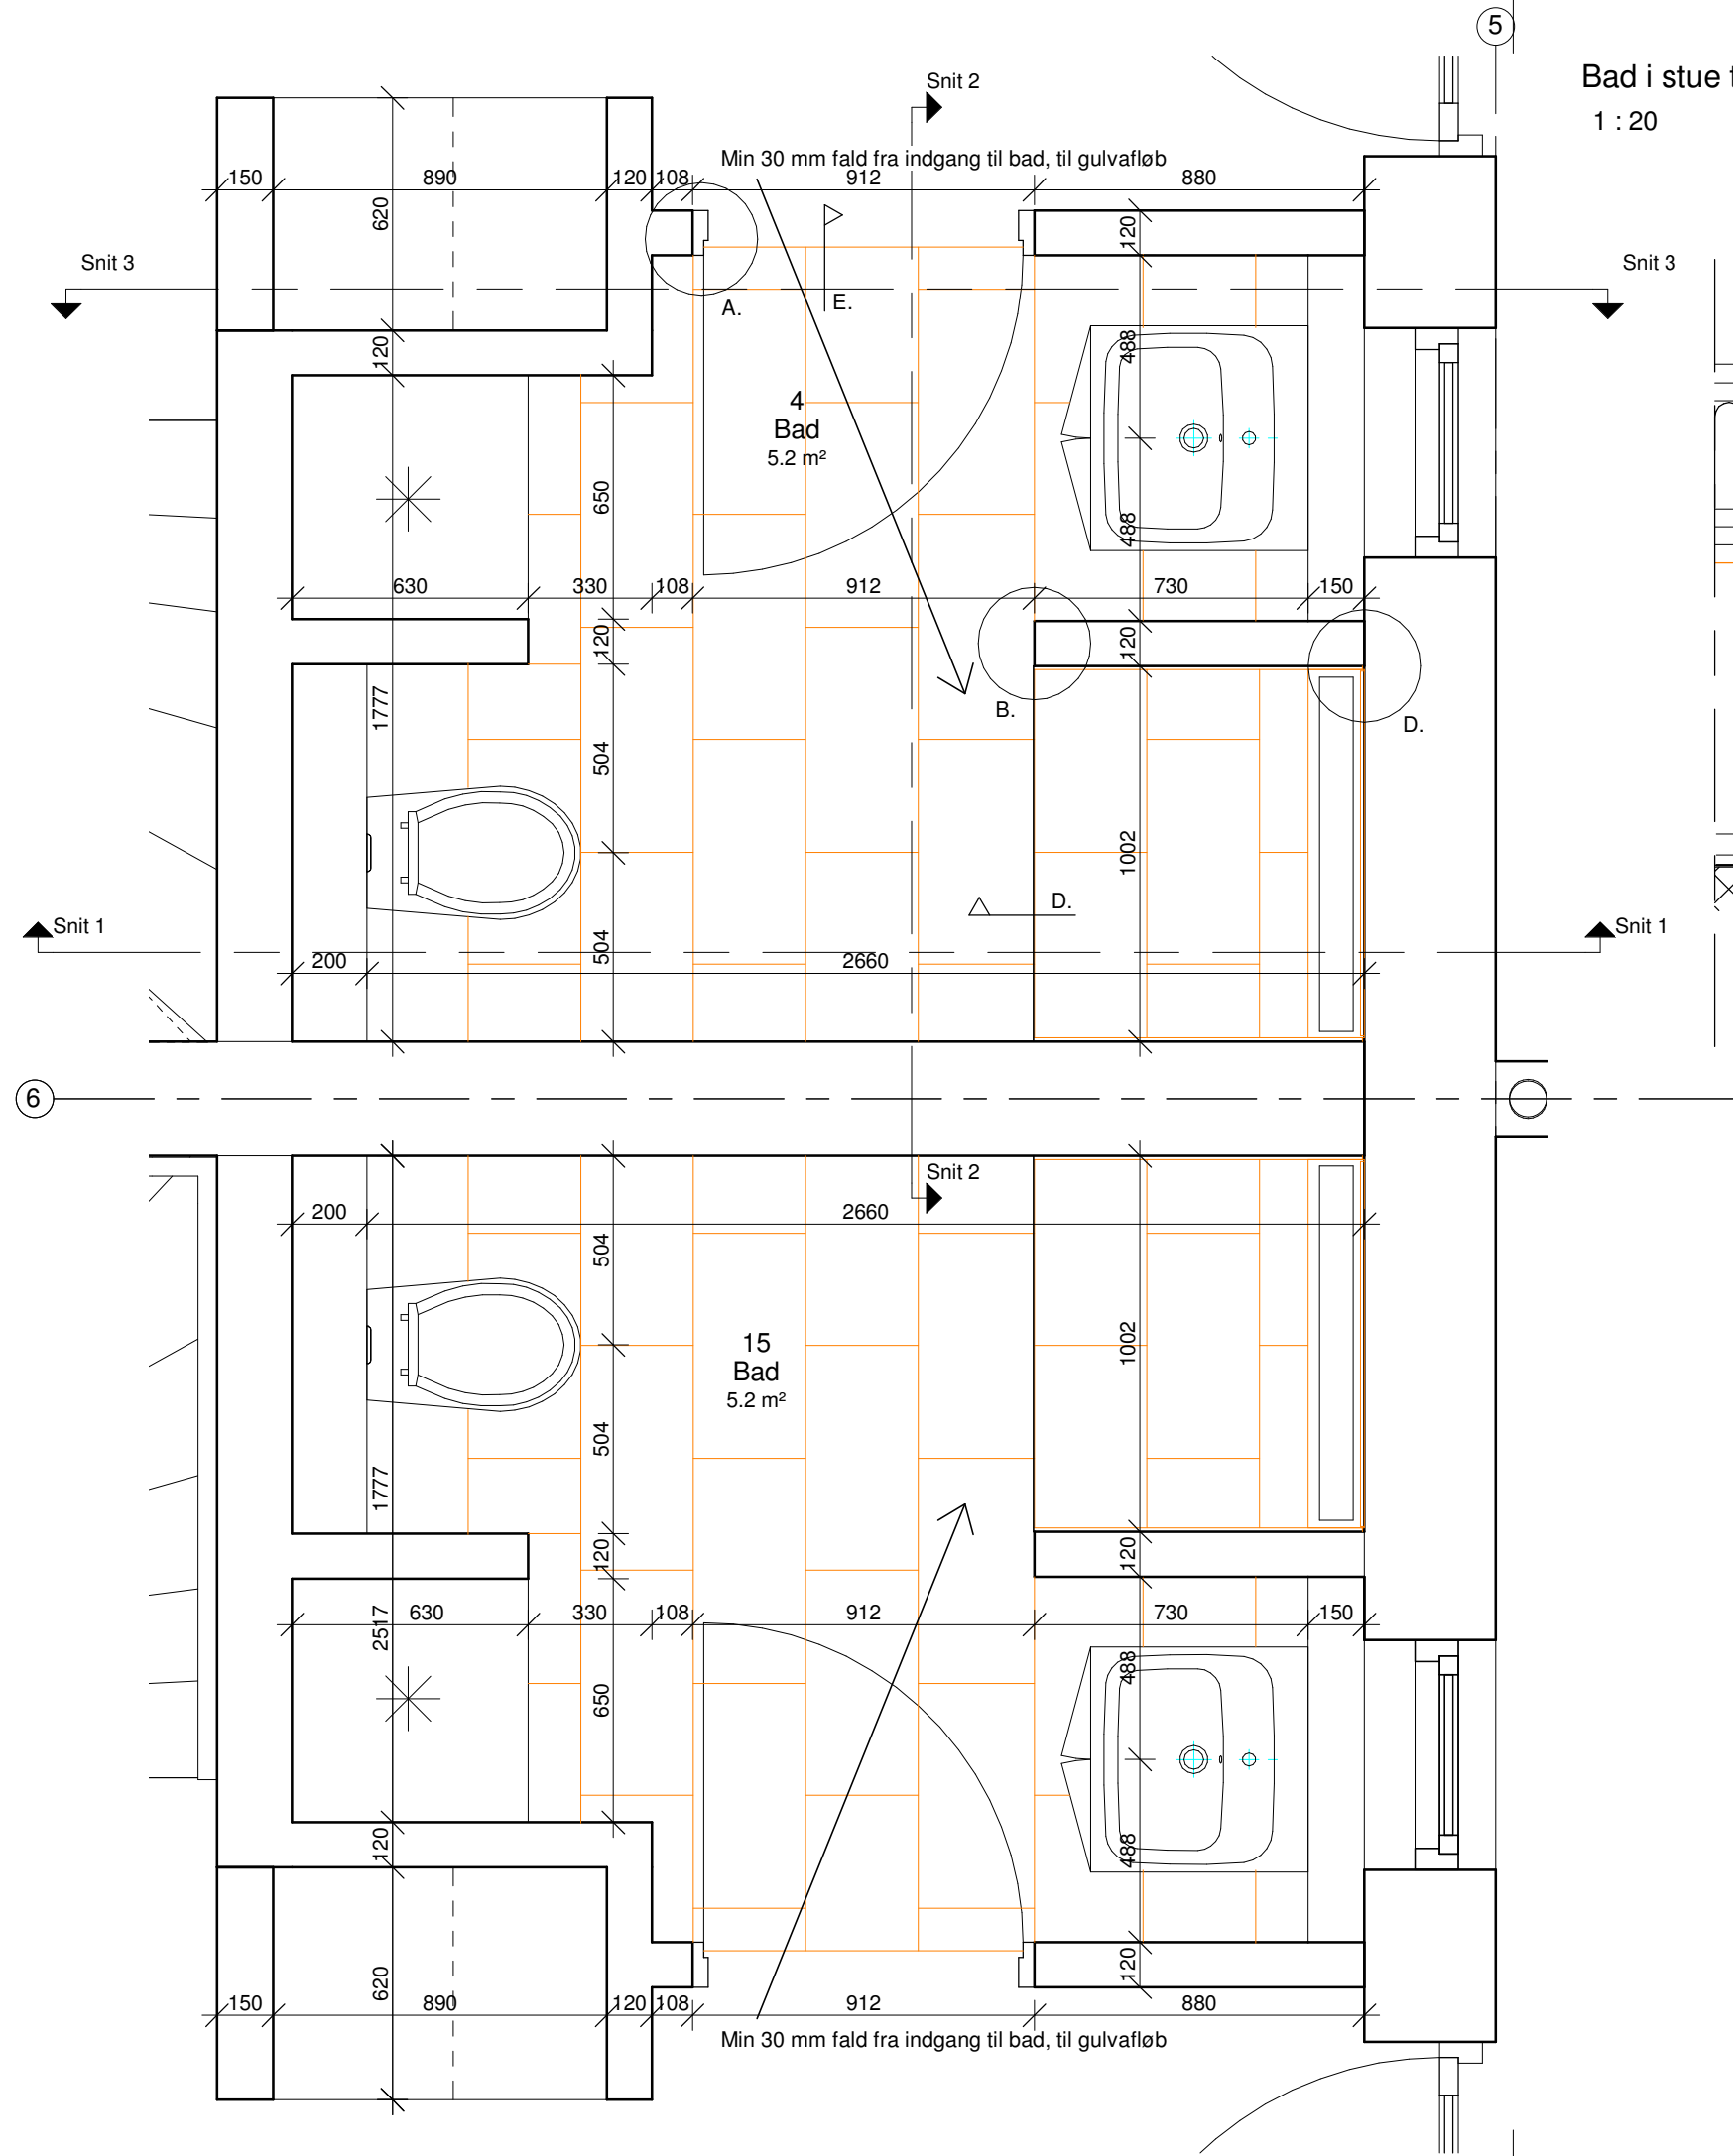

Bad i stue type A og B
1 : 20

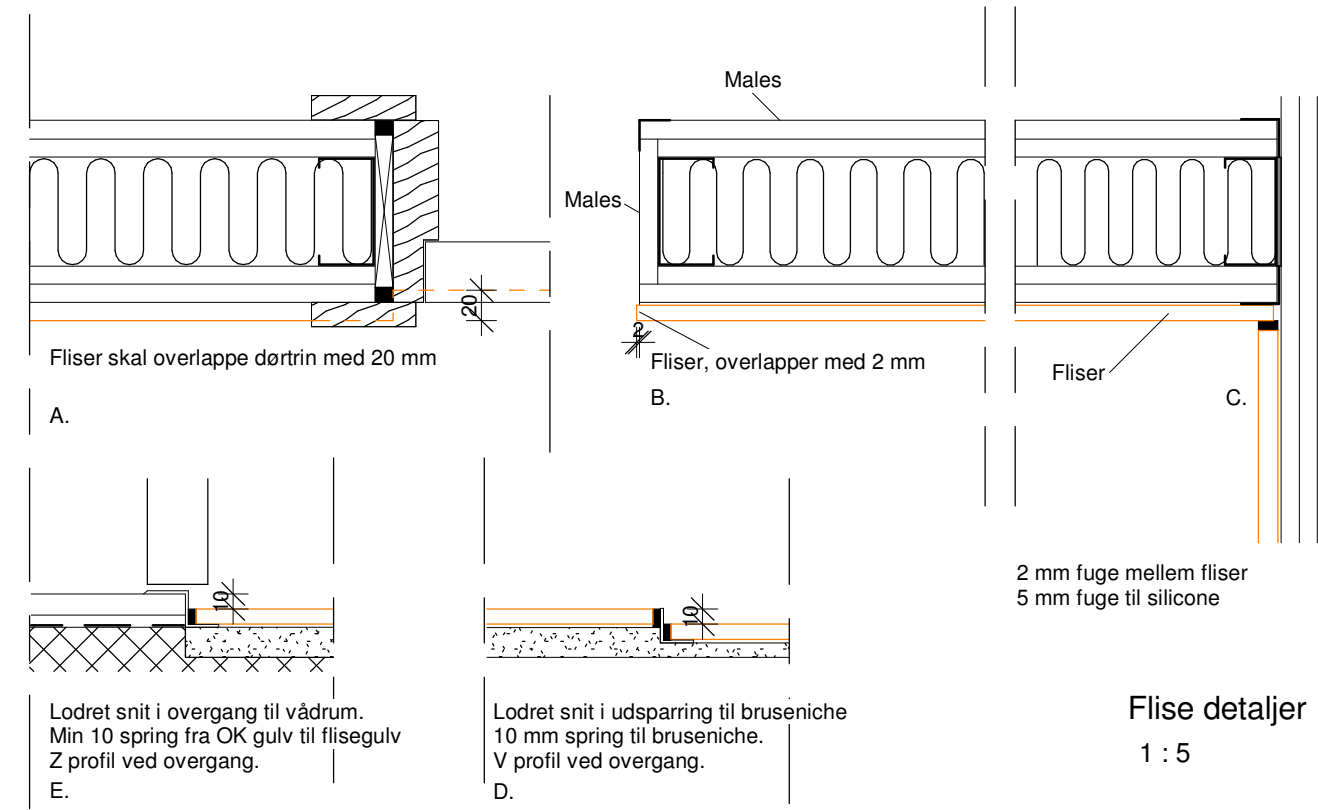

Opstalter se tegning K01_H4_N02

C	08.06.17	me			Fliser ændret, og bad type B tilføjet, detaljer tilføjet.
B	17.03.17	me			Brucenicher i stue i og 1 sal ændret.
A	22.11.16	me			Skillevægge rettet til 305 mm
Rev.	Dato.	Konst./Tegn.	Kontrol	Godk.	Beskrivelse af revisionen

Trylleskoven 1, boligø 2 og 5 dobbelthus

Hovedprojekt

Emne: Plan A og B af bad i stueetage

Tegn. nr.K01_H4_N01

Mål: As indicated	Konst./Tegn.:ME	Kontrol. JE	Godk.	Approver	Dato: 22/11/16
-------------------	-----------------	-------------	-------	----------	----------------

BYGHERRE:

RS Trylleskoven 1 ApS
Stumpedyssesvej 17
2970, Hørsholm

INGENIØR:

Kærsgaard & Andersen A/S
Strandvænget 25, 2100 Kbh Ø
+45-40413098, +45-70271131
KAAI.dk

ARKITEKT:

Edvars & Edvars
arkitekter maa-ua
Ahlgade 40A
4300 Holbæk
+45-61551866
Jes@edvars.com

