Tegn. nr._K01_H5_N07

Murkrone:
bgb A/S:
Profil monteres efter STO's anvisninger
22 mm vandfast krydsfiner( 5 graders hældning)
Tilskårne 45x45 reglar
Zinkafdækning som udføres med opkant

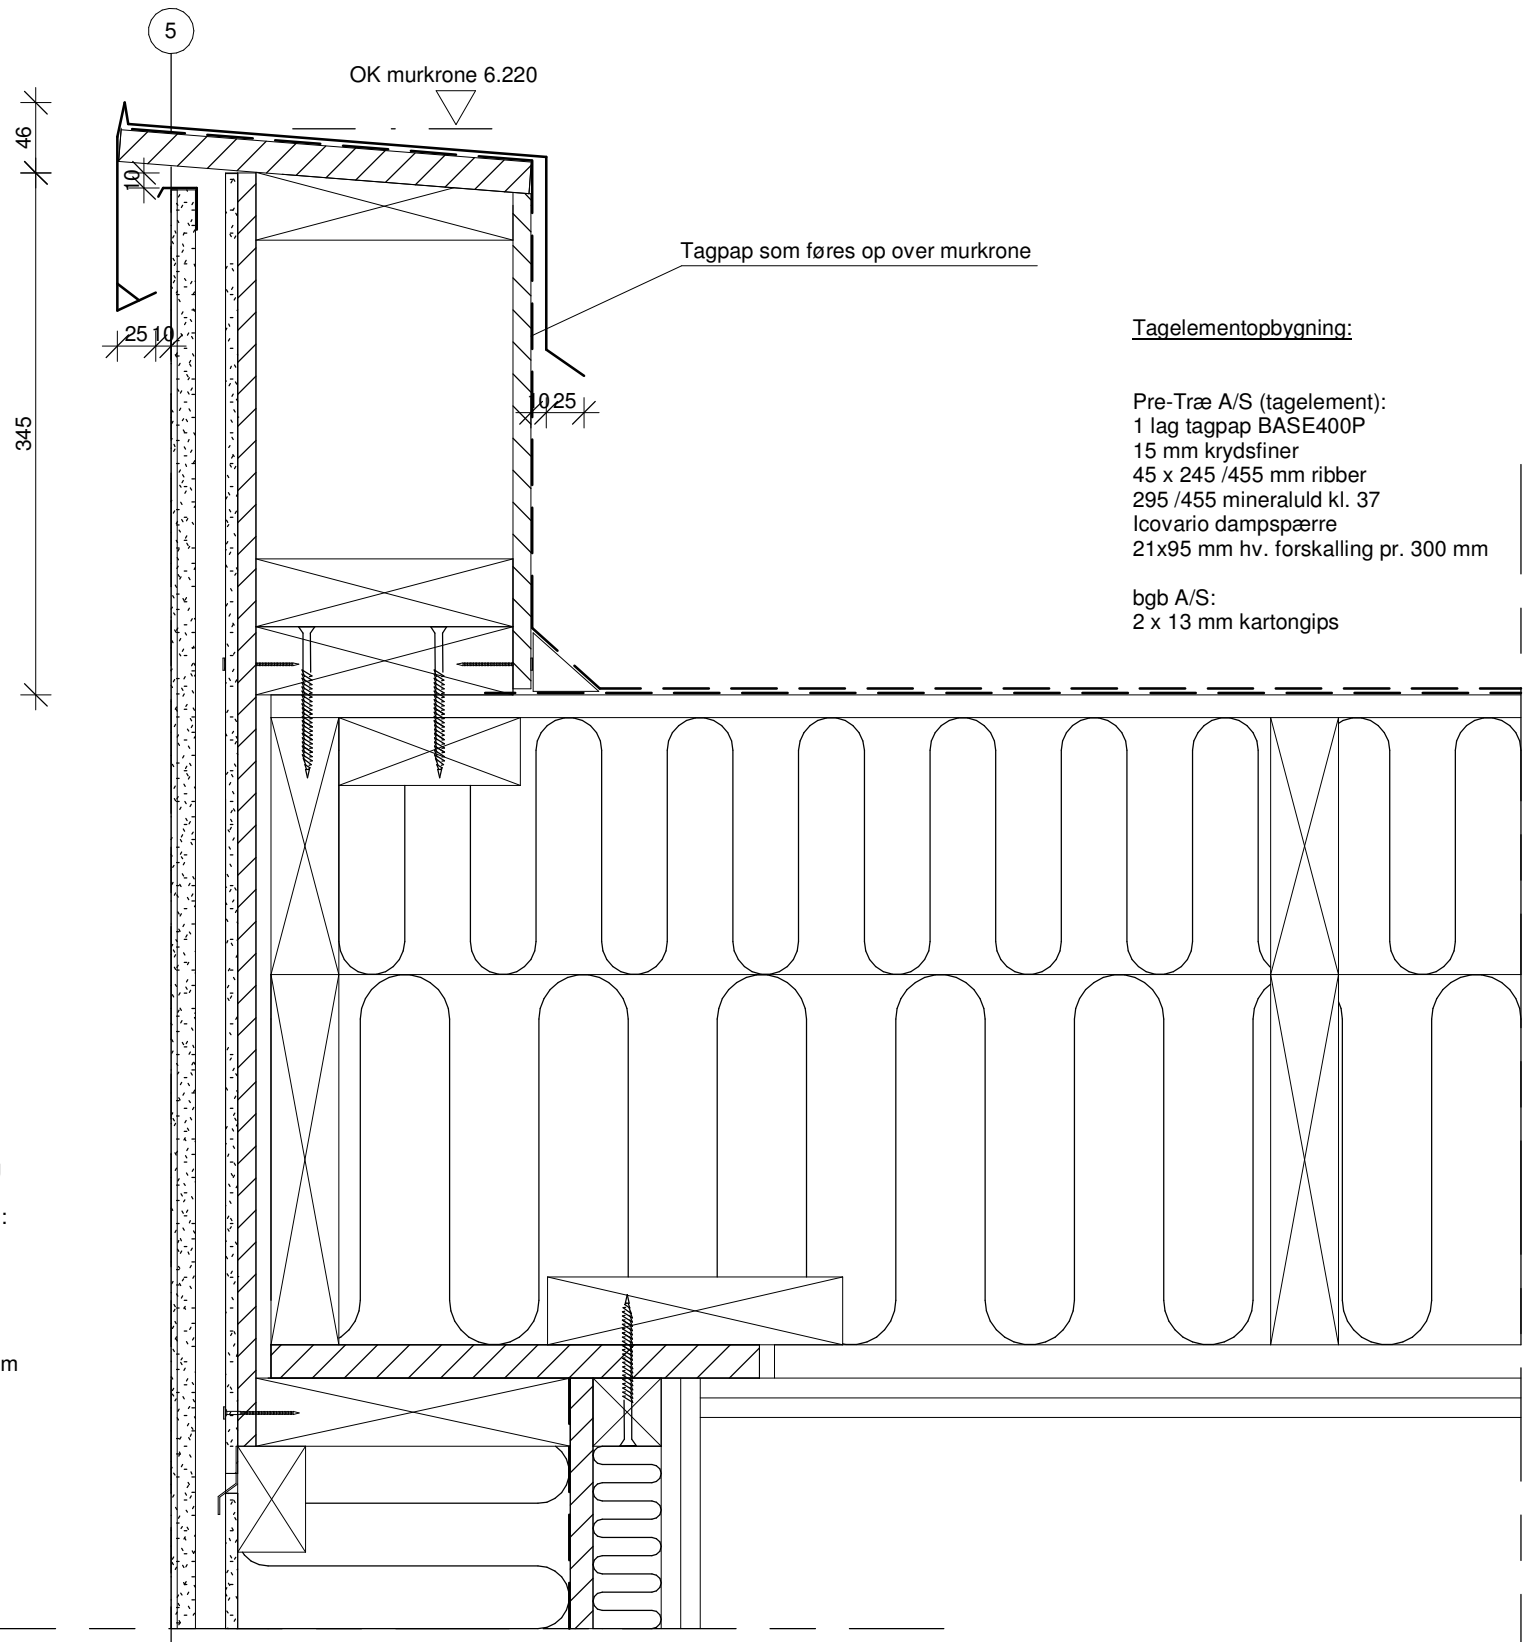


Facadeopbygning Murkrone:
bgb A/S:
4 mm puds
12 mm STO Facadeplade
20 x 70 mm tr.imp. forskalling

Pre-Træ A/S (murkroneelement):
8 mm Windpanel Basic
12 mm krydsfiner
45x170 mm ribbe pr. 600 mm
12 mm krydsfiner

Facadeopbygning:
bgb A/S:
4 mm puds
12 mm STO Facadeplade
20 x 70 mm tr.imp. forskalling

Pre-Træ A/S (facadeelement):
8 mm Windpanel Basic
45x220 mm ribbe pr. 600 mm
220 mm mineraluld kl. 37
0,2 mm PE-Folie
15 mm krydsfiner
45x45 mm påforing pr. 450 mm
45 mm mineraluld kl. 37

bgb A/S:
2 x 13 mm kartongips

Tagelementopbygning:

Pre-Træ A/S (tagelement):
1 lag tagpap BASE400P
15 mm krydsfiner
45 x 245 /455 mm ribber
295 /455 mineraluld kl. 37
Icovario dampspærre
21x95 mm hv. forskalling pr. 300 mm

bgb A/S:
2 x 13 mm kartongips

Murkrone
1 : 5

| Rev. | Dato. | Konst./Tegn. | Kontrol | Godk. | Beskrivelse af revisionen |
|---|---|---|---|---|---|
| C | | | | | |
| B | | | | | |
| A | | | | | |

# Trylleskoven 1, boligø 2 og 5 dobbelthus

Detalje identisk med Rækkehuse, 4.1, 4.2, 8.1, 8.1

Hovedprojekt

Emne: Snit i murkrone

Tegn. nr.K01_H5_N07

Mål: 1 : 5 Konst./Tegn.:ME Kontrol. JE Godk. Approver Dato: 12/15/16


BYGHERRE:
RS Trylleskoven 1 ApS
Stumpedyssevej 17
2970, Hørsholm

INGENIØR:
Kærsgaard & Andersen A/S
Strandvænget 25, 2100 Kbh Ø
+45-40413098, +45-70271131
KAAI.dk

ARKITEKT:
Edvars & Edvars
arkitekter maa-uia
Ahlgade 40A
4300 Holbæk
+45-61551866
Jes@edvars.com