


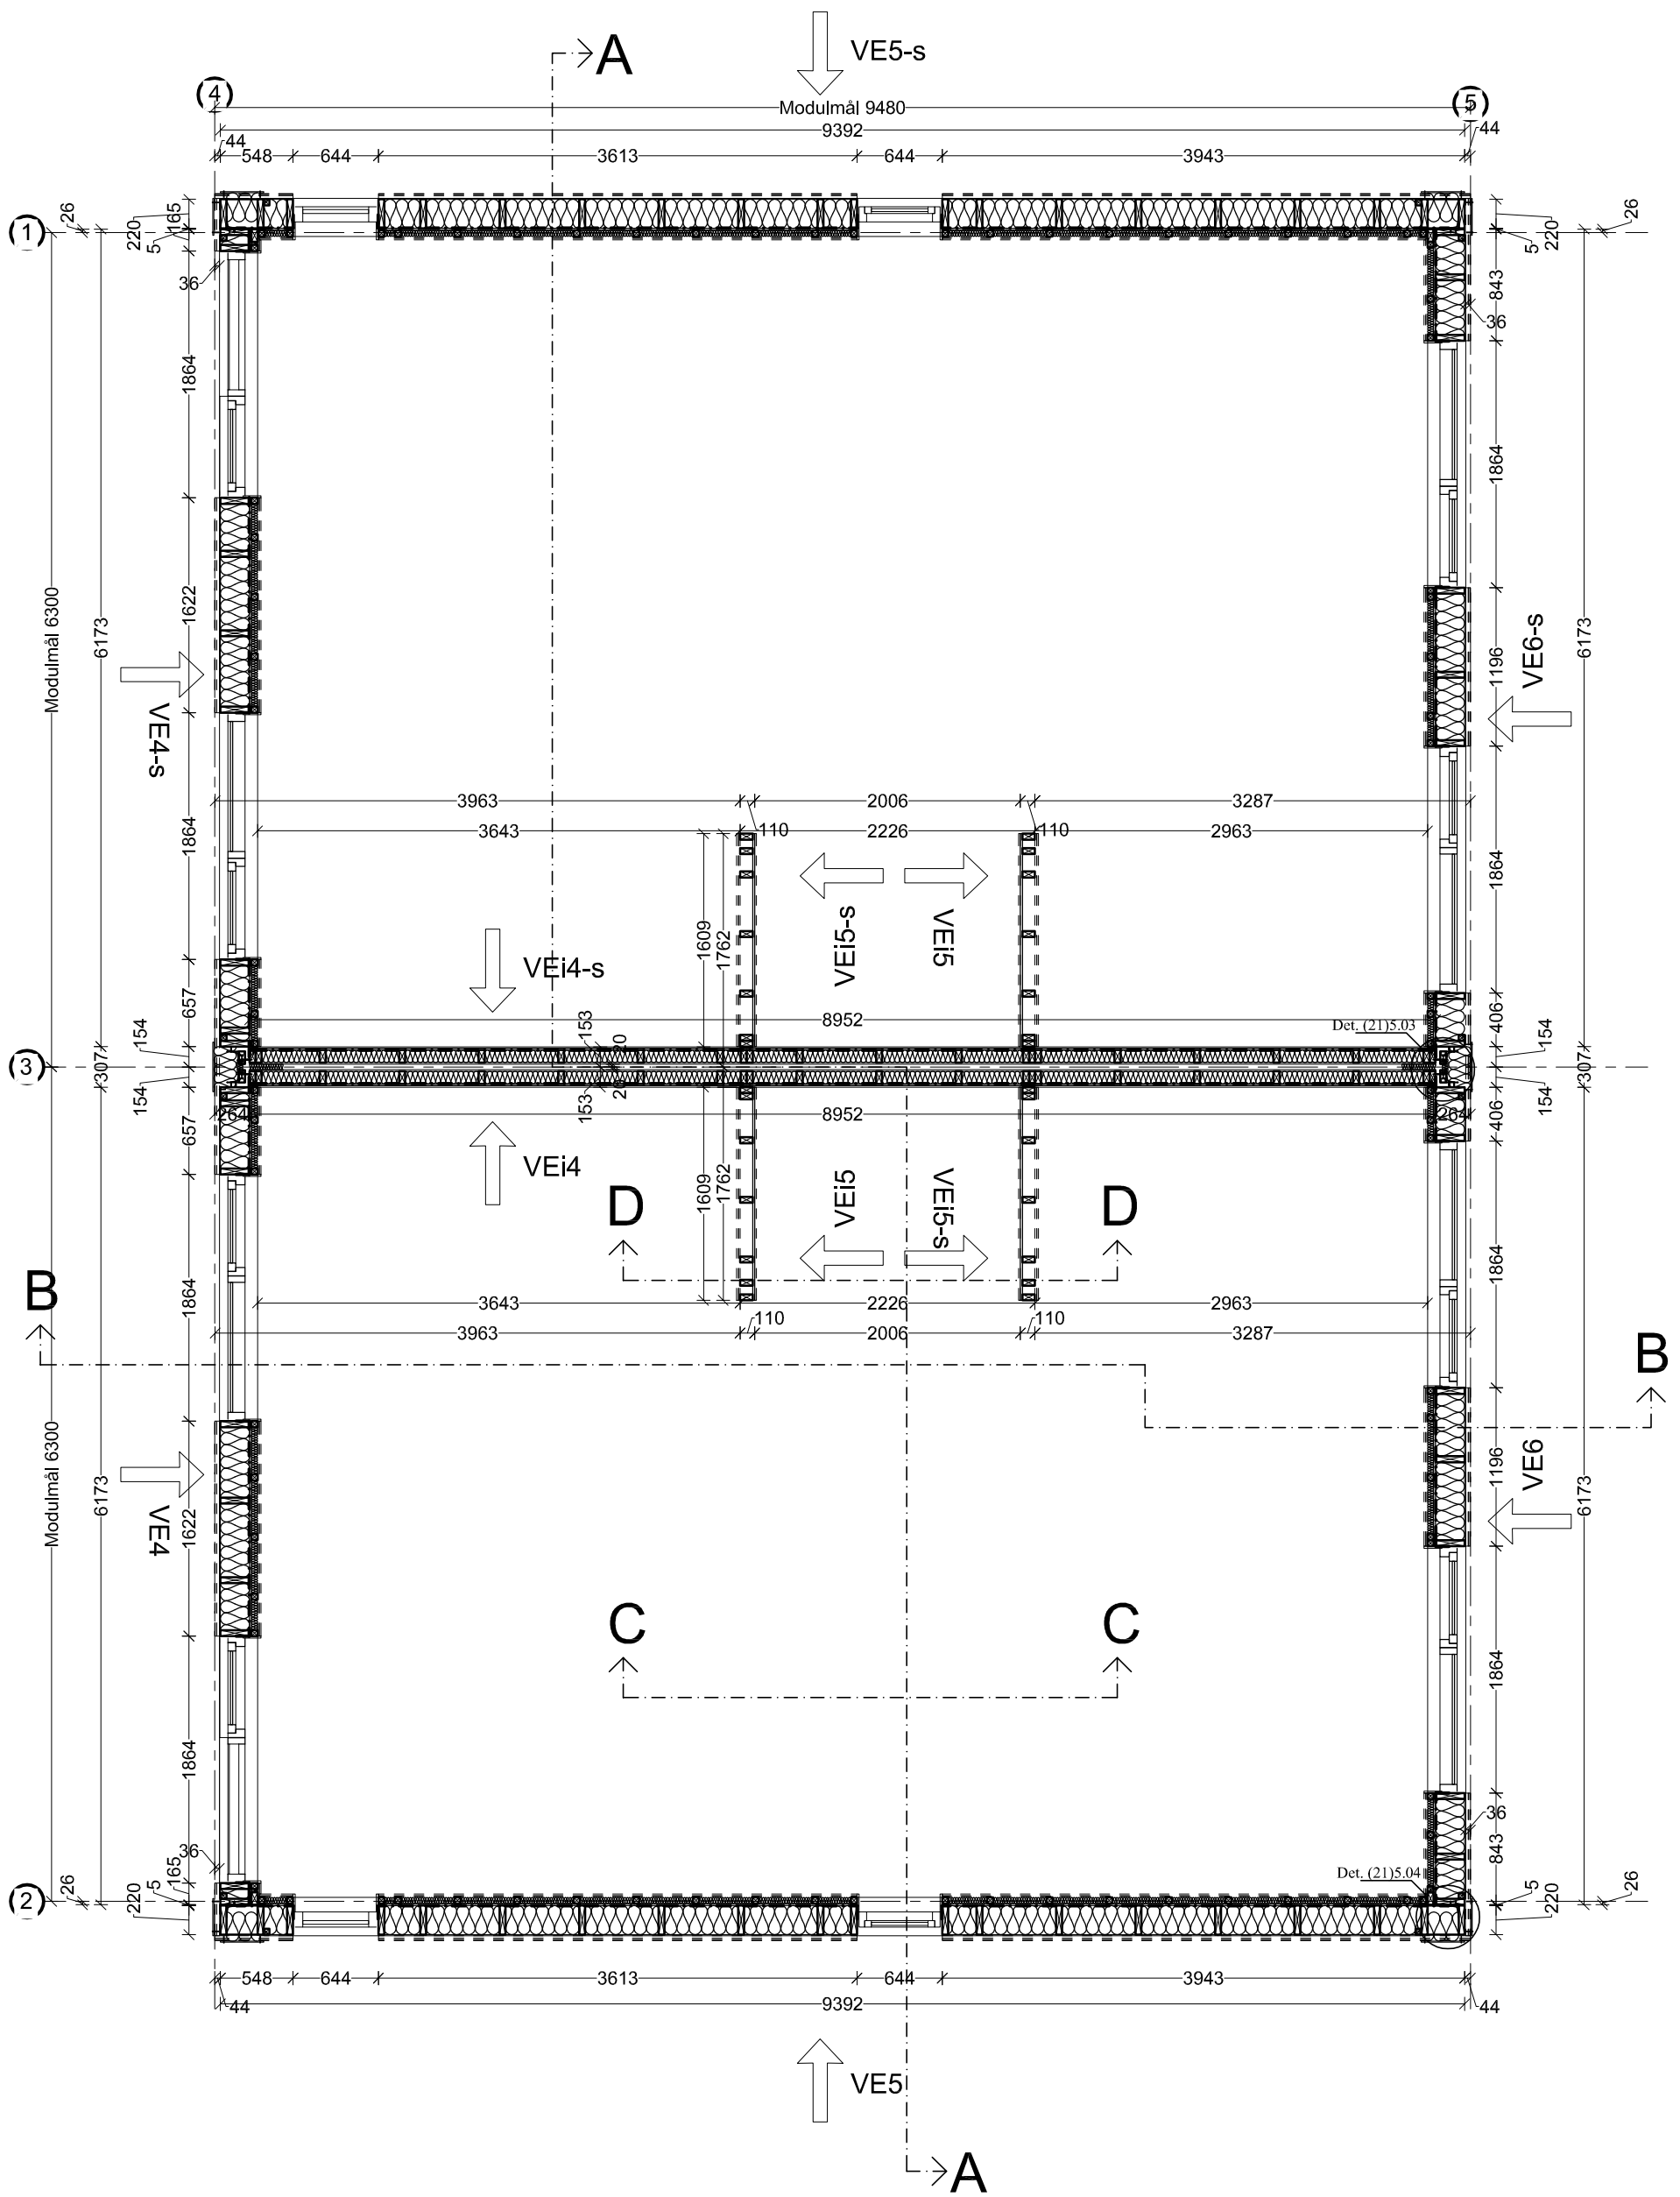

Kunde:	bgb A/S, Baldersbækvej 14, 2635 Ishøj
Bygherre:	RS Trylleskoven 1 Aps, Stumpedyssevej 17, 2970 Hørsholm
Byggesag:	Trylleskoven Dobbelthuse
Emne:	1.salsplan vægelementer, Dobbelthuse
PRE-TRÆ A/S Nybo Høje 10-14, Postboks 1025, DK 7500 Holstebro Telefon +45 97 41 07 00, Fax +45 97 41 07 11	

Sags nr.:	40972
Mål:	1:50
Sign.:	
Dato:	02.02.17
Ret.:	
Tegnings nr.:	(21) 3.02