


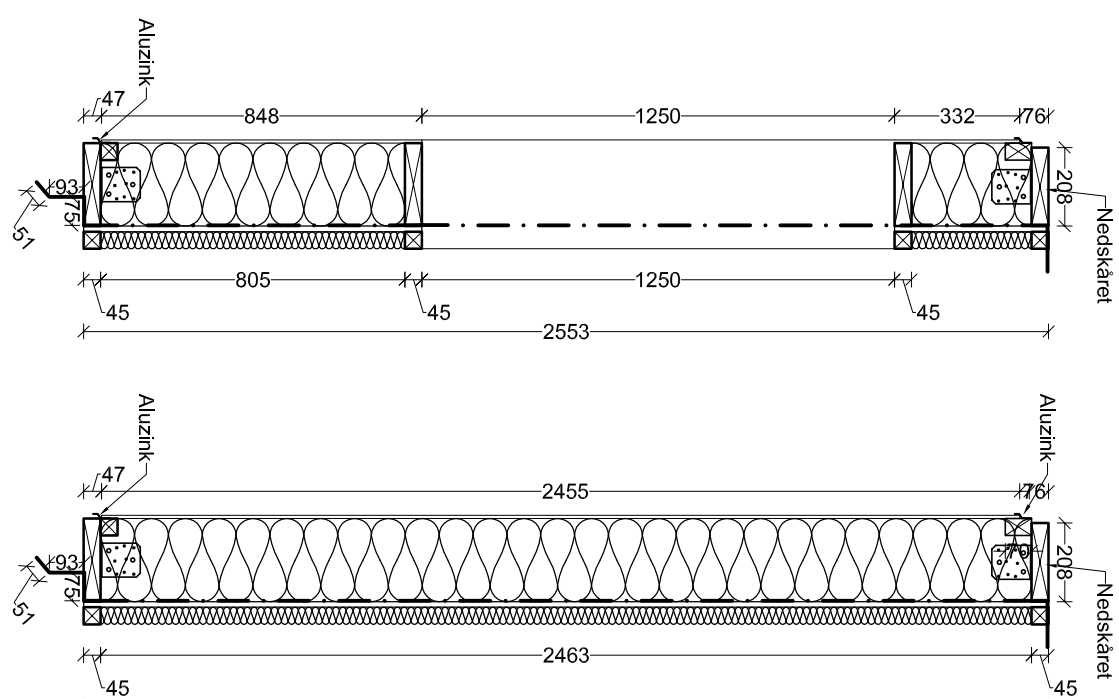
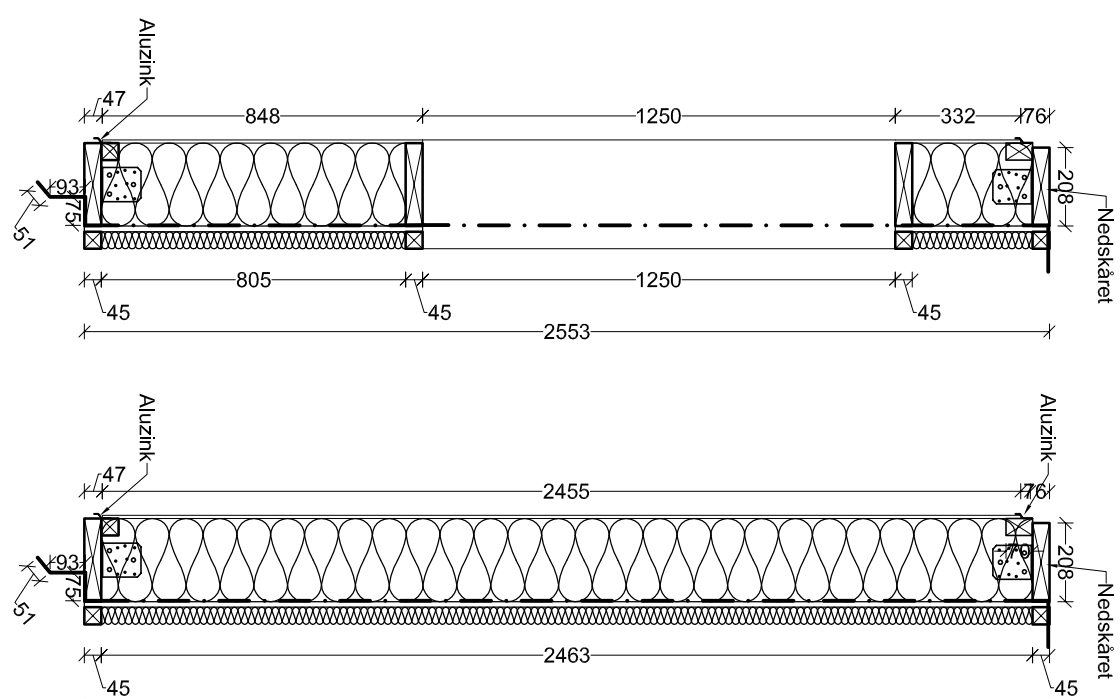
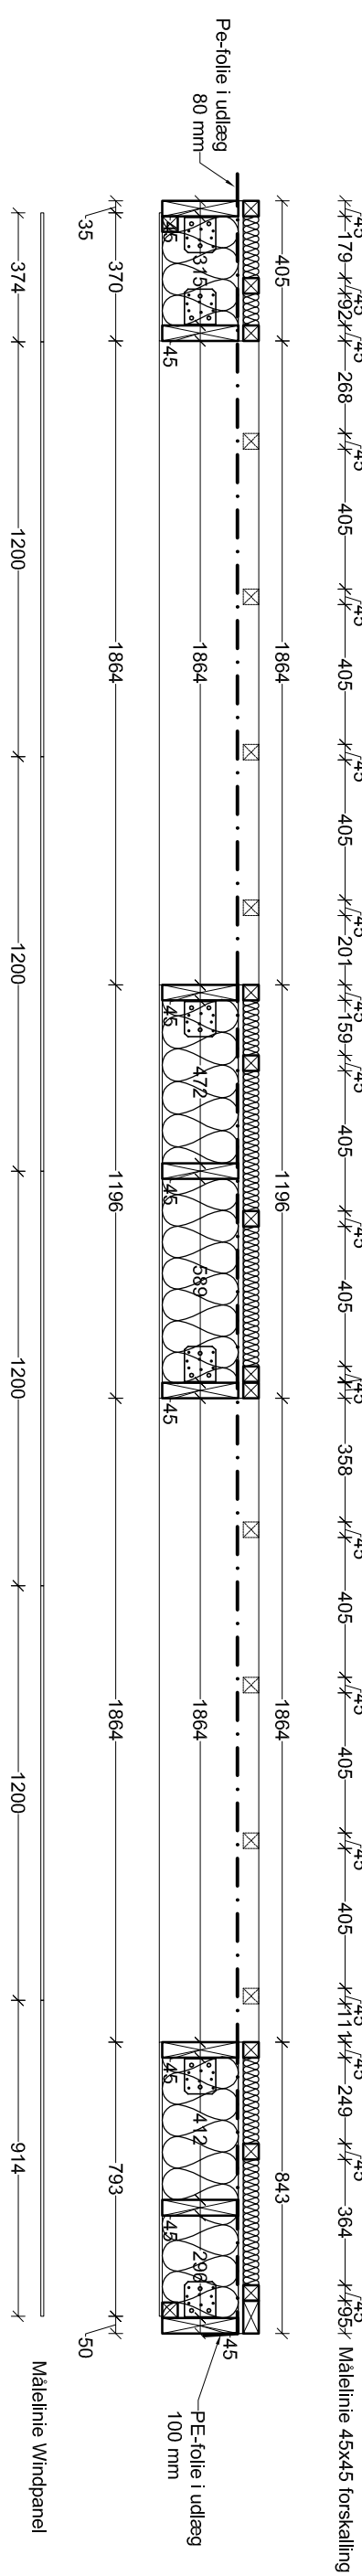
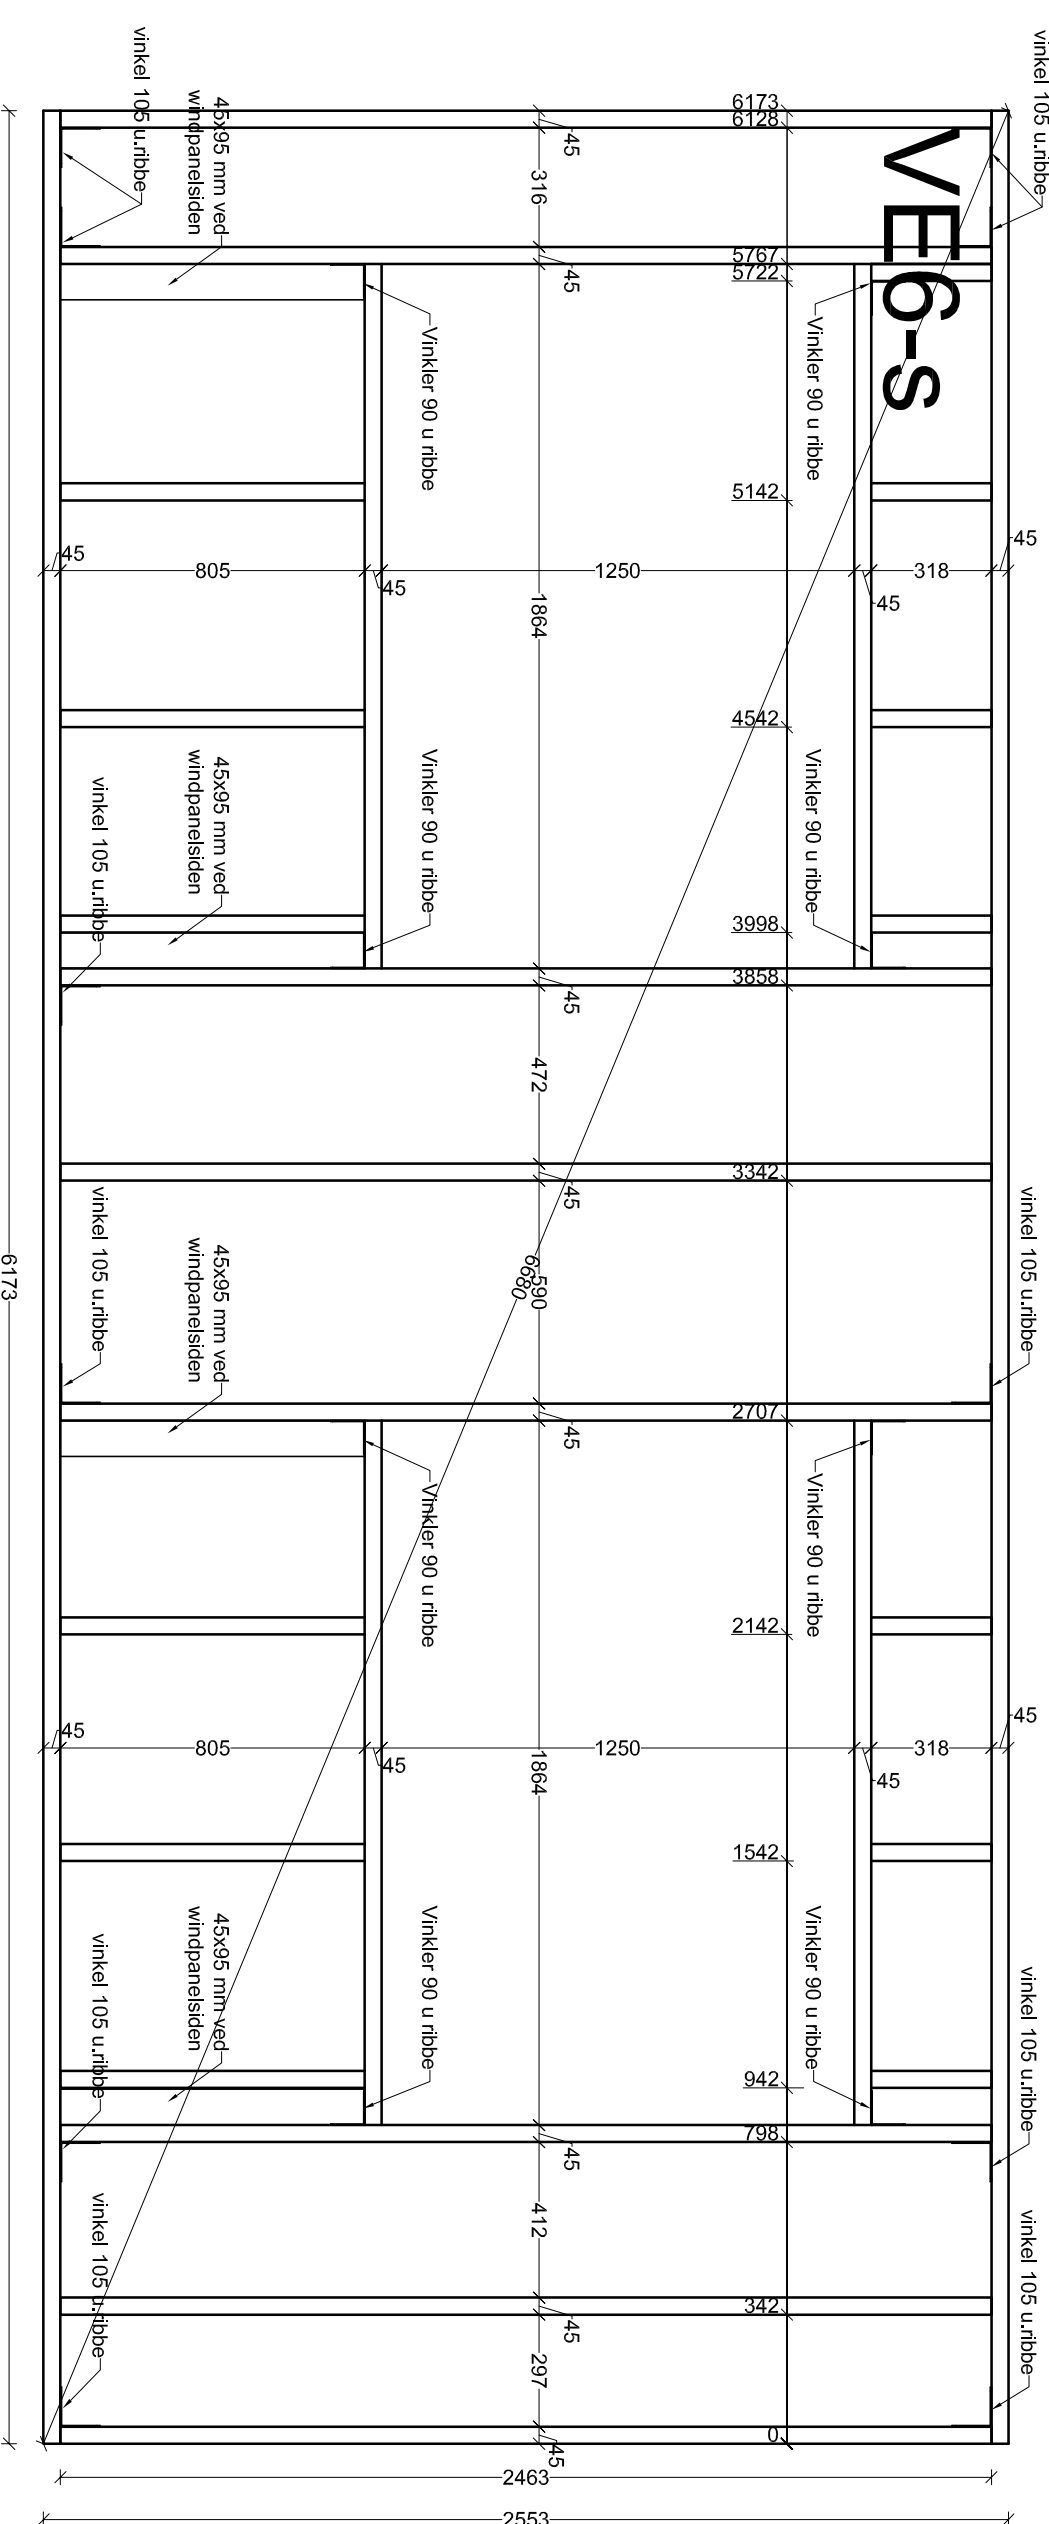
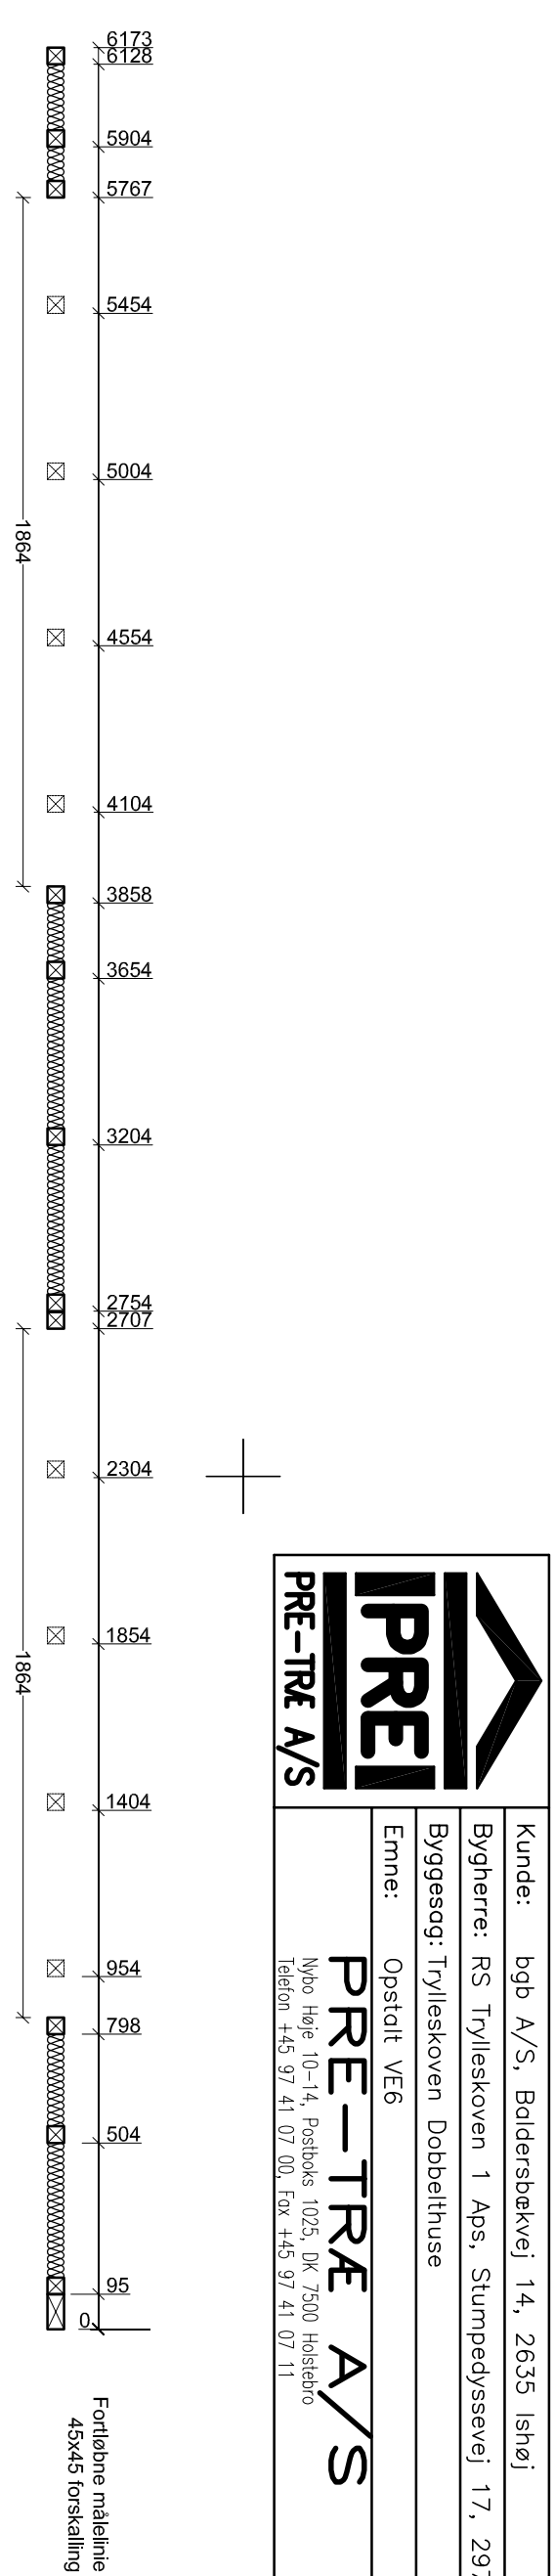


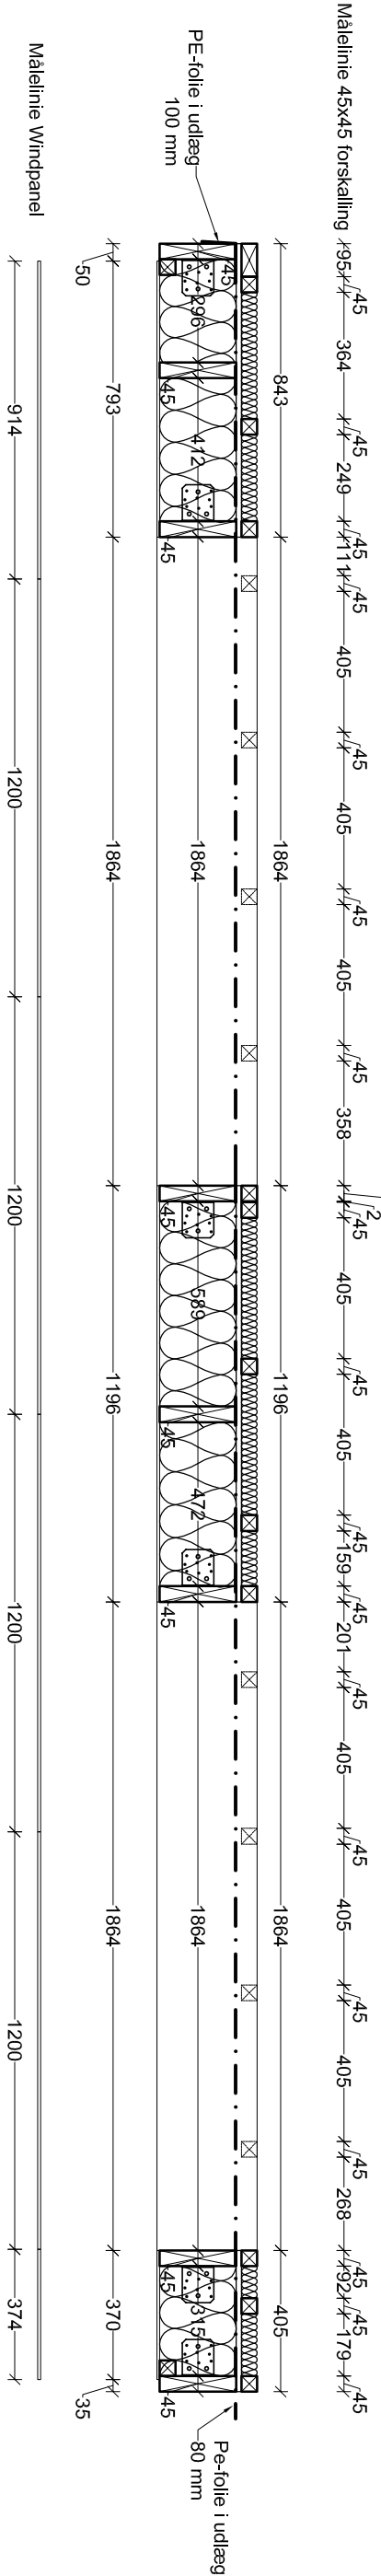

Faccadeelement:
8 mm Windpanel Basic
45x220 mm ribbe pr. 600 mm
220 mm mineralulid kl. 37
0,2 mm PE-folie
15 mm krydsfliser
45x45 mm påføring pr. 450 mm
45 mm mineralulid kl. 37

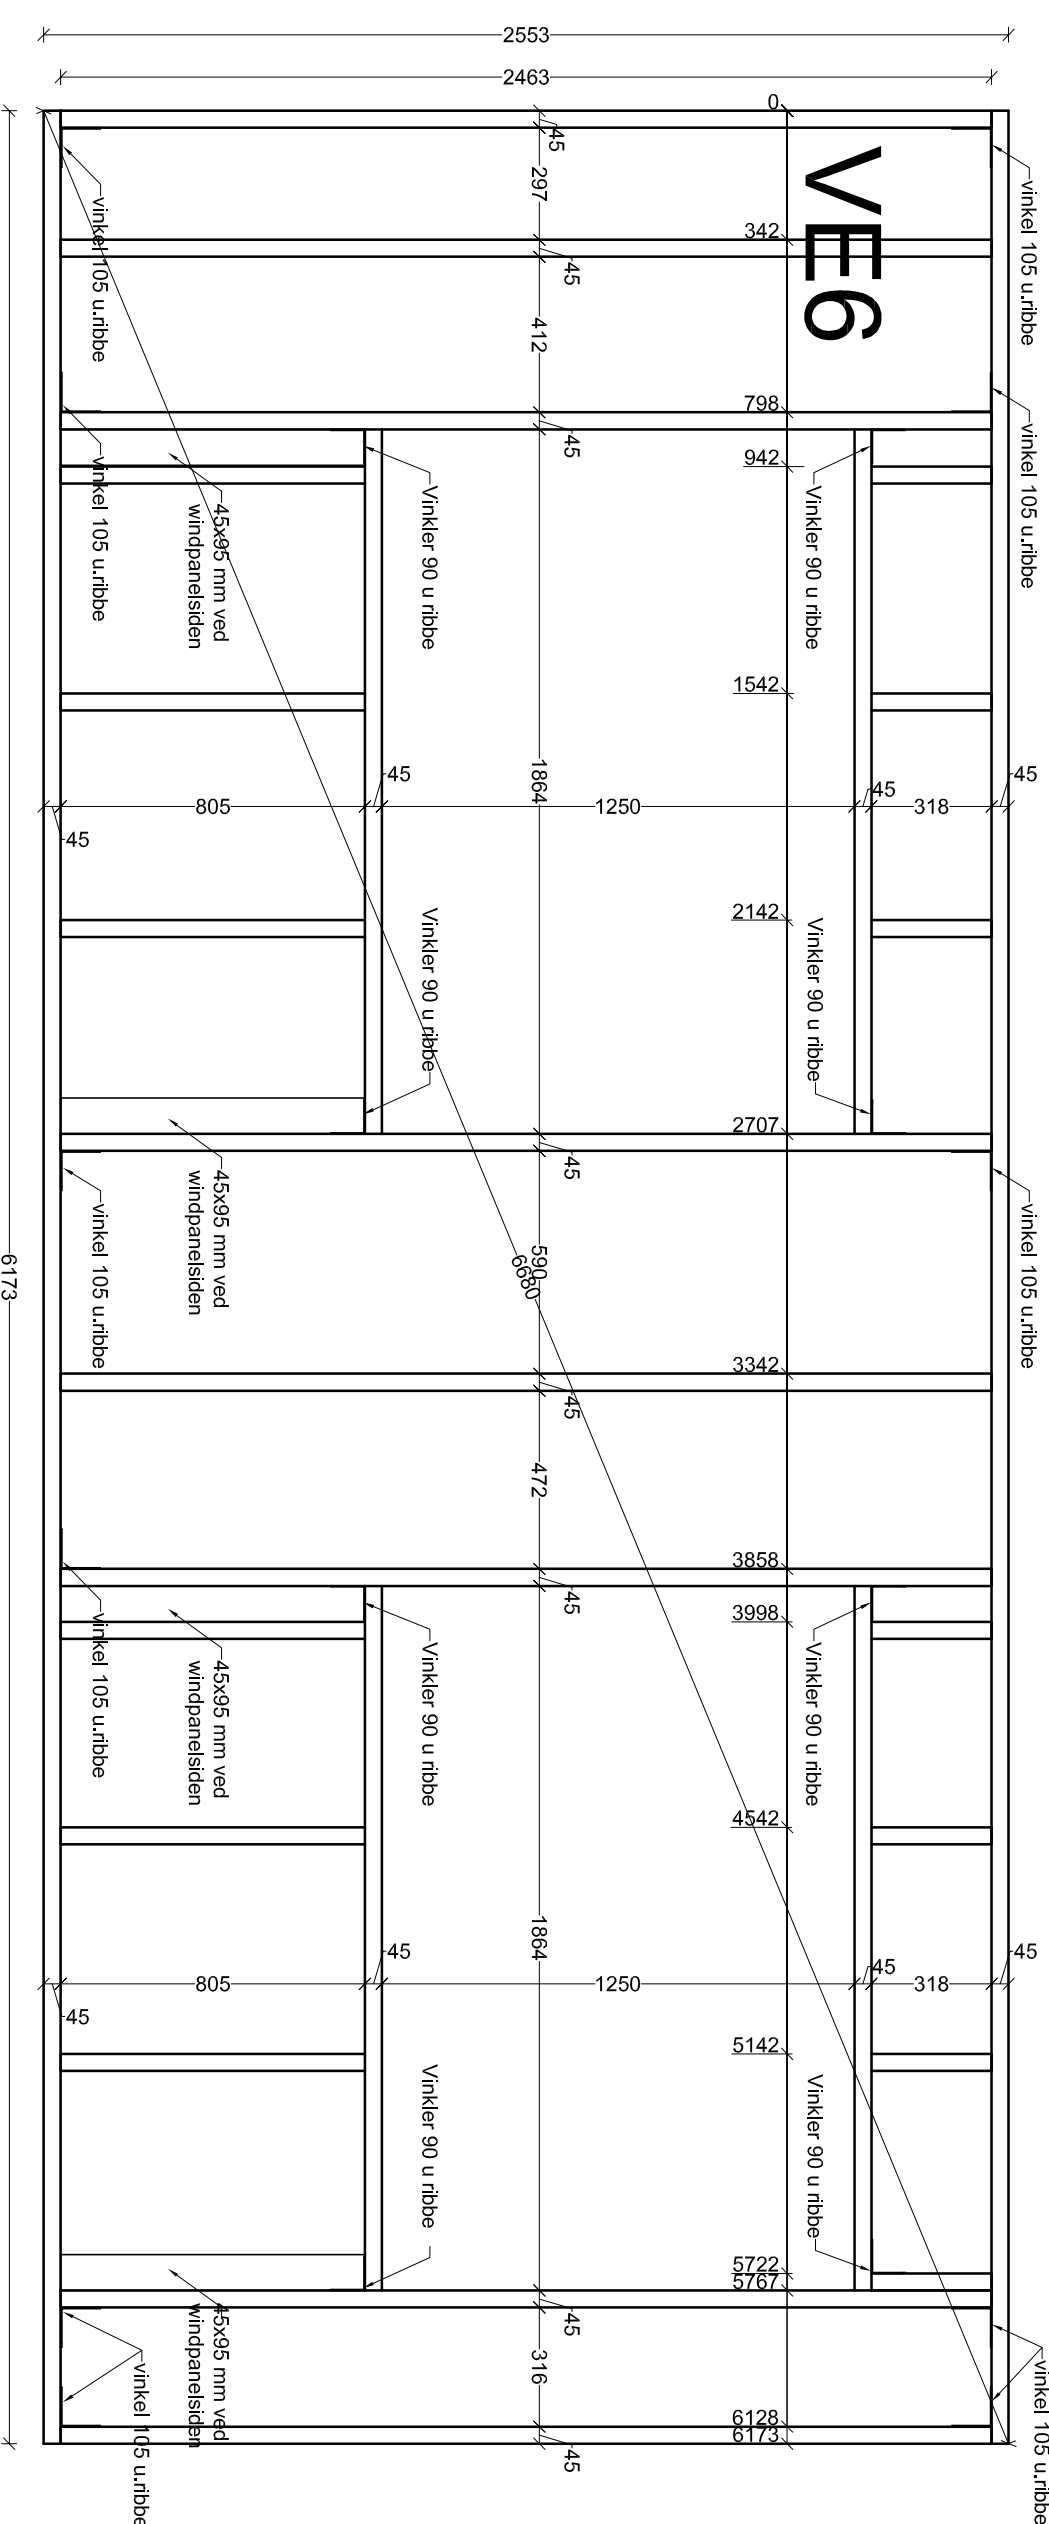

Faccadeelement:
8 mm Windpanel Basic
45x220 mm ribbe pr. 600 mm
220 mm mineraluld kl. 37
0,2 mm PE-folie
15 mm krydsfjer
45x45 mm påføring pr. 450 mm
45 mm mineraluld kl. 37

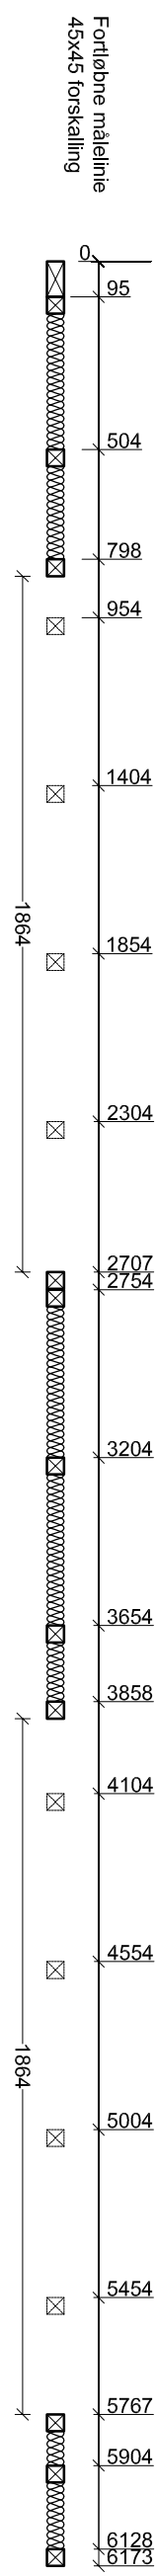

 IPREI	Kunde:	bpb A/S, Boldersbølvej 14, 2635 (are)	Skema nr.:	409/22
	Begynder:	RS Trilsekoven 1 Aps, Slumpevejssvej 17, 2370 Hørsholm	Mål:	1:20
	Begynder:	Trilsekoven Døberhuse	Sign.:	
	Emne:	Opstilling VÆ-s	Dato:	01.02.17
			Tegnings nr.:	
PRE-TRÆ A/S			(21) 4.12	
Næstvedvej 10, Rindum 4650 Rindum Telefon +45 97 41 07 00, fax +45 97 41 07 11				