

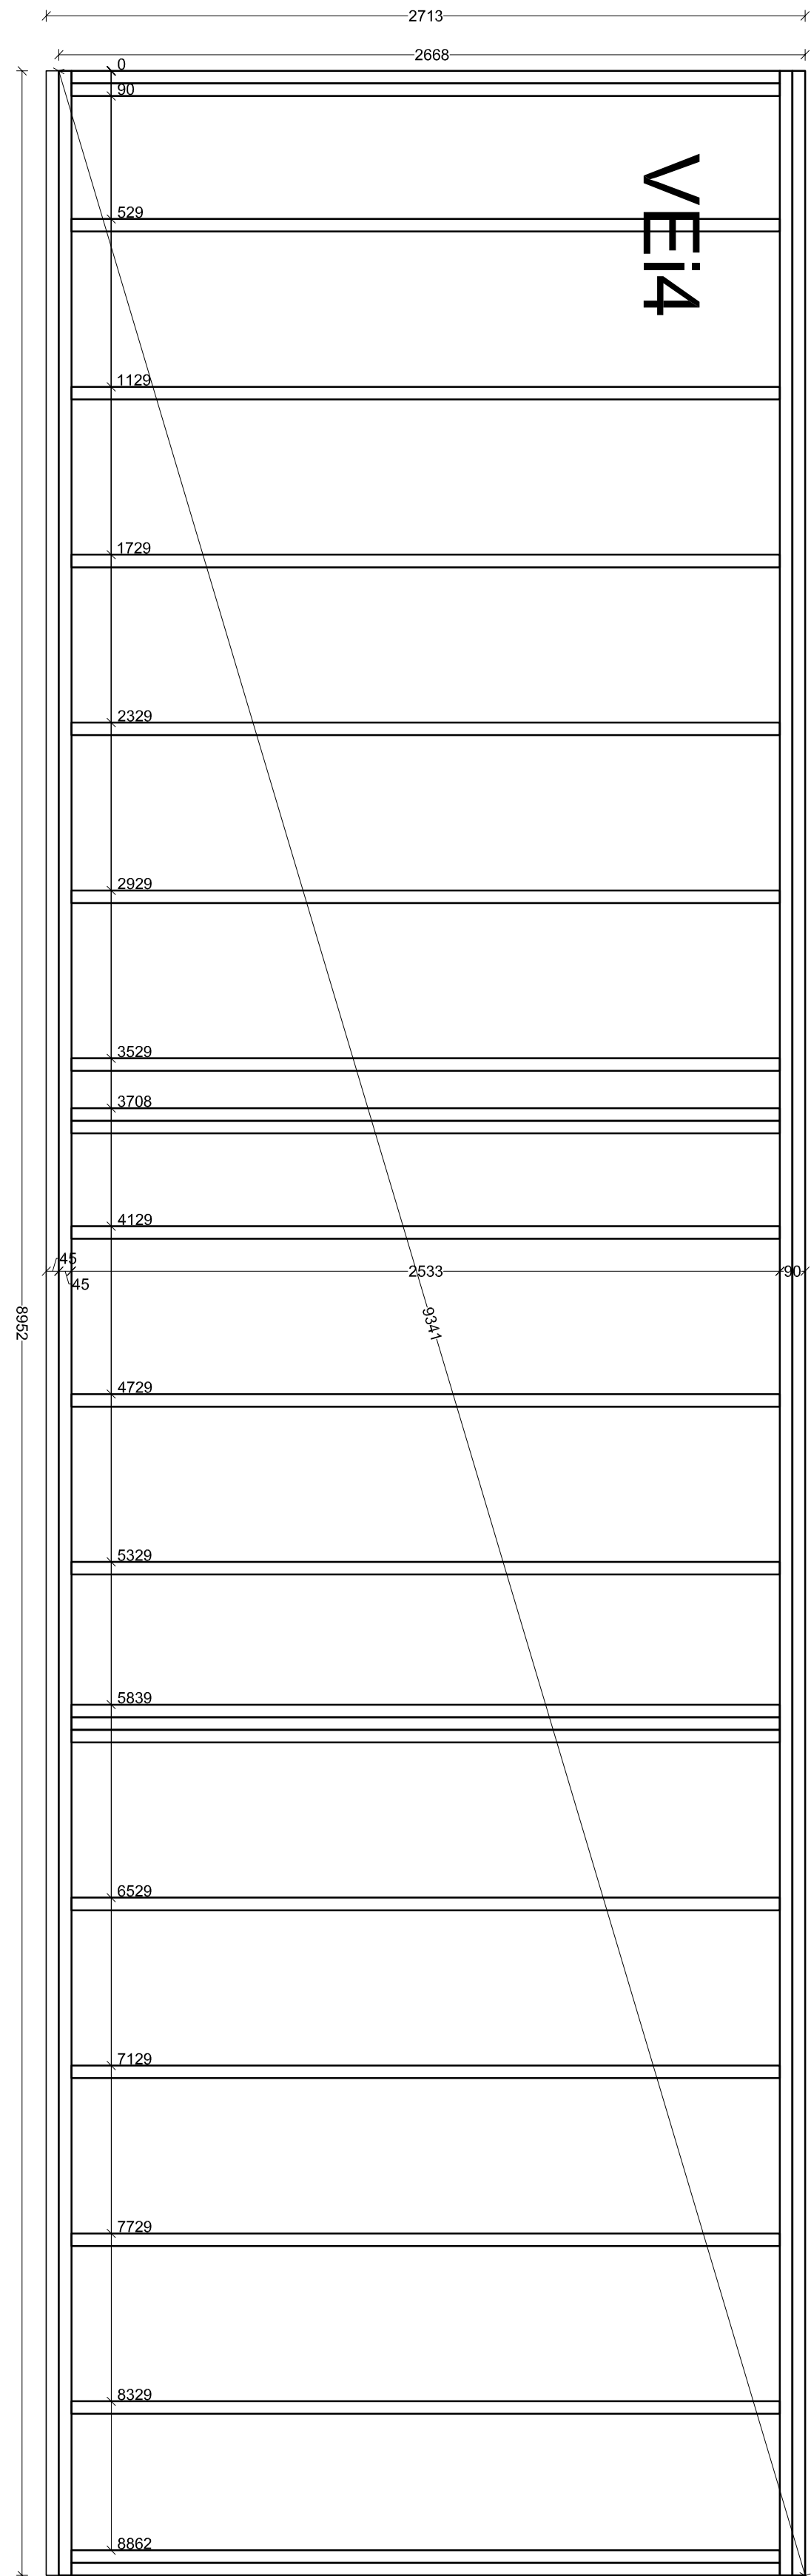



PE-folie på bordside
termosol isolert

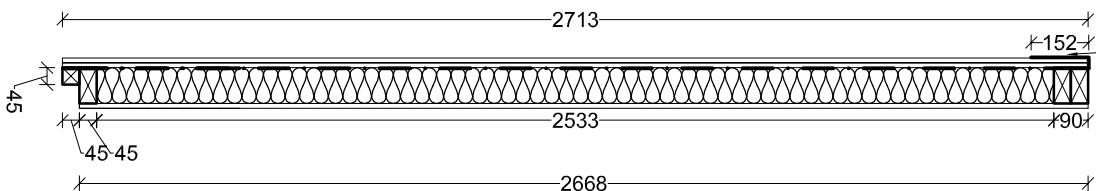



Løsligheitskjet:

Pre-Tra A/S (vsaglement):
2 x 12,5 mm fiberpips
0,2 mm PE-folie
45x85 mm tbbre pr. 600 mm
95 mm mineraluld kl. 37
12,5 mm fiberpips

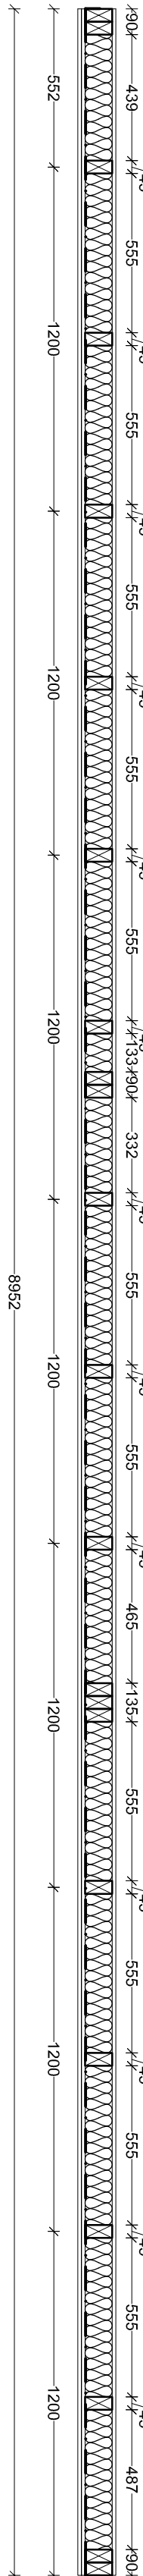

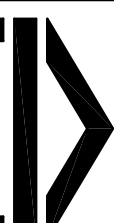
 PRE-TRÆ A/S	Kunde: bgt A/S, Baldersbekvej 14, 2635 Isrød	Saga nr.: 40972
	Bygherre: RS Trylleskoven 1 Aps, Slumpebysselvej 17, 2970 Hørsholm	Mål: 1:20
	Byggesag: Trylleskoven Døberthuse	Sign.: 12.01.17
	Erne: Østtølt VE4	Rel.: Tegnings nr.: (22) 4.05
Info bgt: 10-14, Postboks 1025, DK-7500 Hedensted Telefon +45 97 41 07 00, Fax +45 97 41 07 11		

PE-folie på bordside
termosol isolert

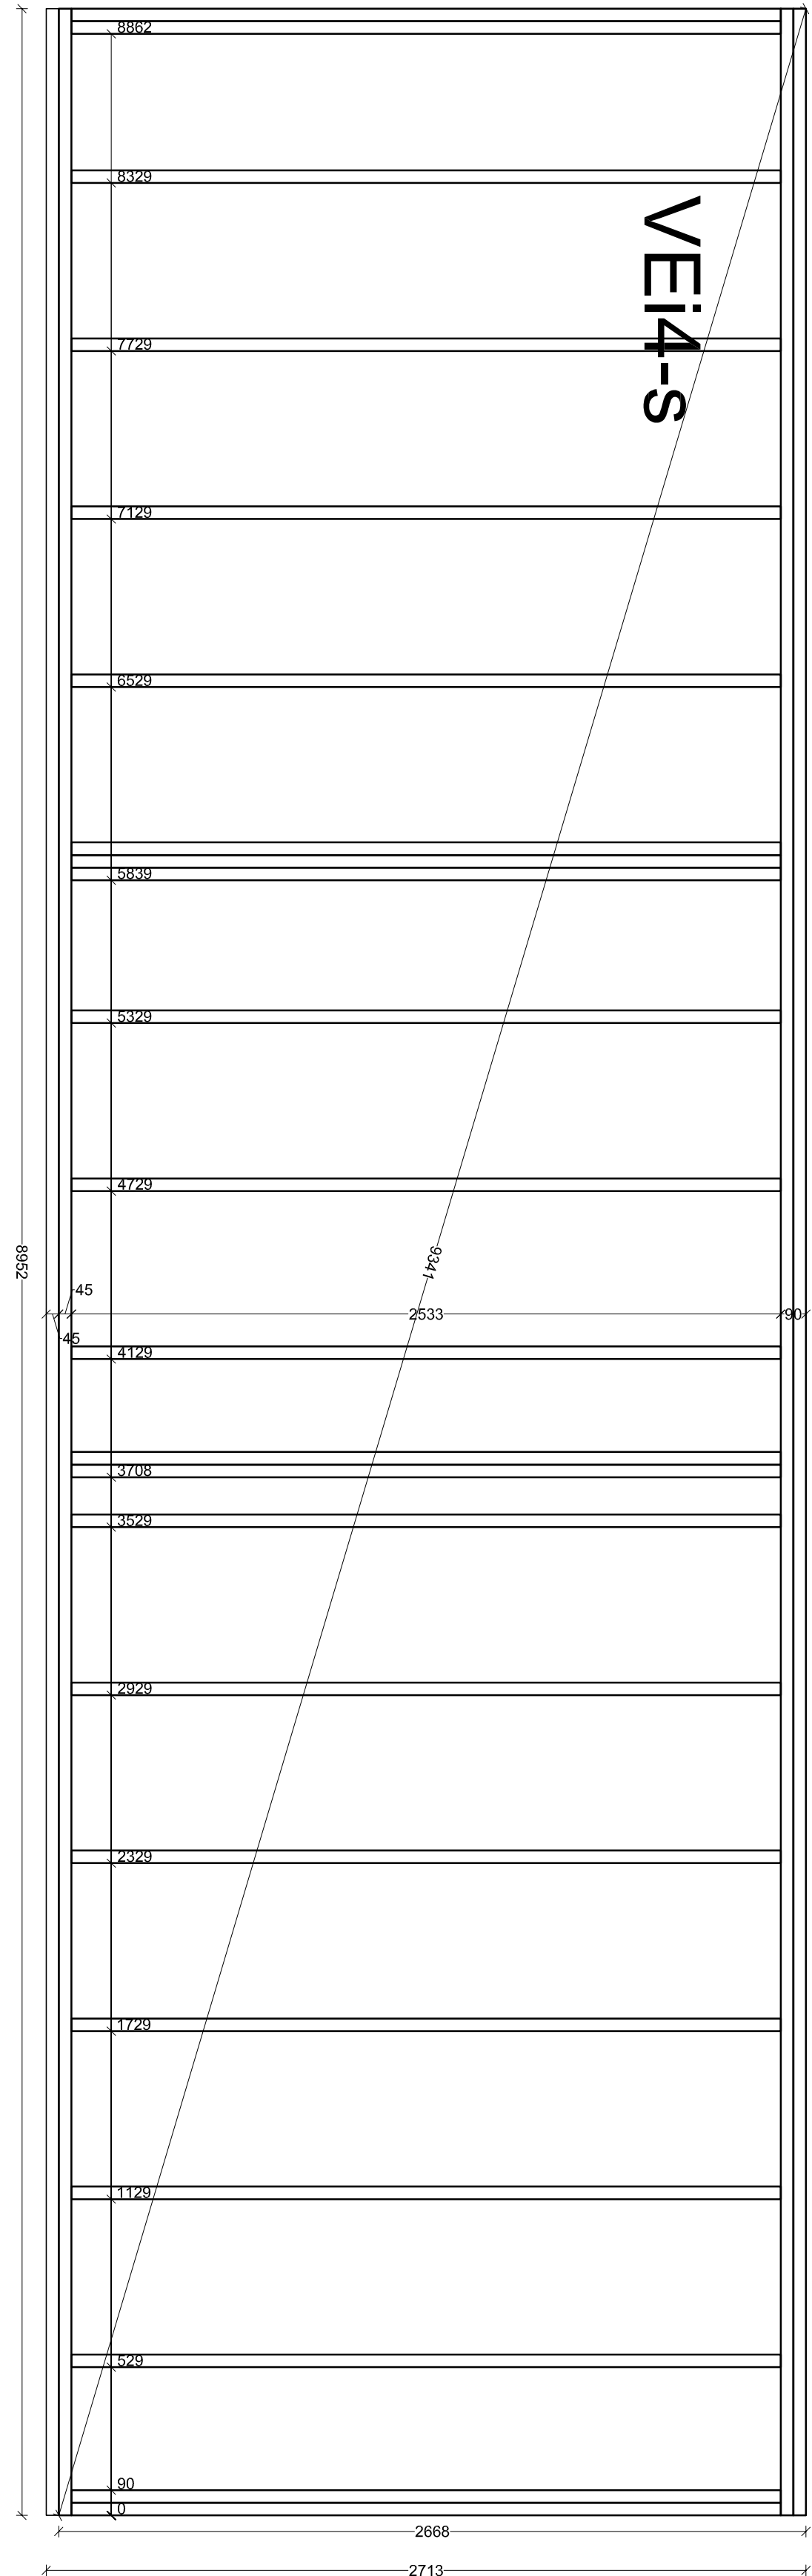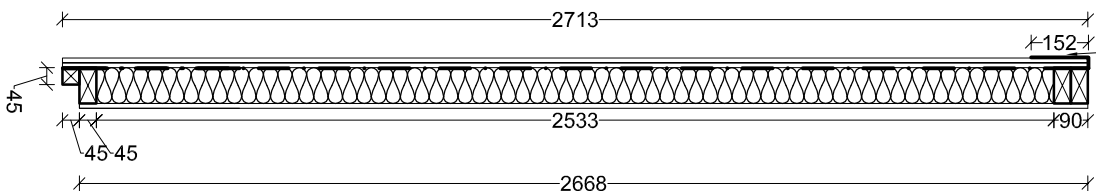

Løsligheitskjet:

Pre-Tra A/S (vsaglement):
2 x 12,5 mm fiberpips
0,2 mm PE-folie
45x85 mm tbbre pr. 600 mm
95 mm mineraluld kl. 37
12,5 mm fiberpips

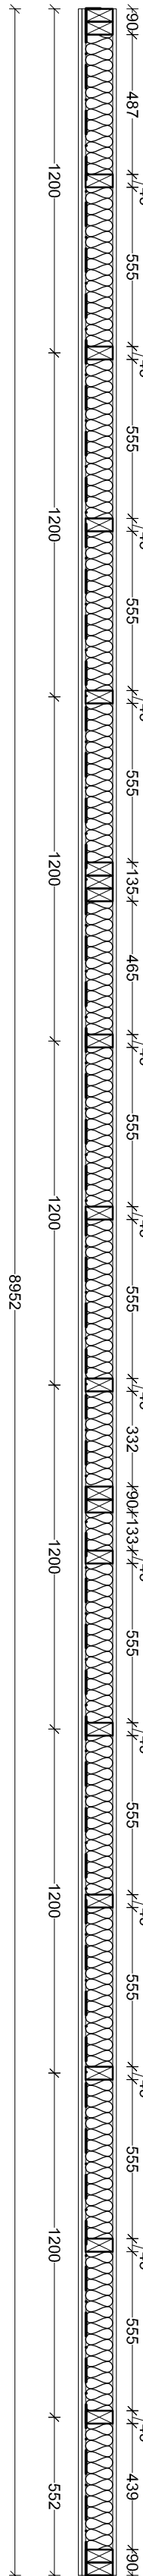

 PRE-TRÆ A/S	Kunde: bgt A/S, Baldersbekvej 14, 2635 Isrød	Saga nr.: 40972
	Bygherre: RS Trylleskoven 1 Aps, Slumpebysselvej 17, 2970 Hørsholm	Mål: 1:20
	Byggesag: Trylleskoven Døberthuse	Sign.: 12.01.17
	Erne: Østtølt VE4-s	Rel.: Tegnings nr.: (22) 4.06
Info bgt: 10-14, Postboks 1025, DK-7500 Hedensted Telefon +45 97 41 07 00, Fax +45 97 41 07 11		