
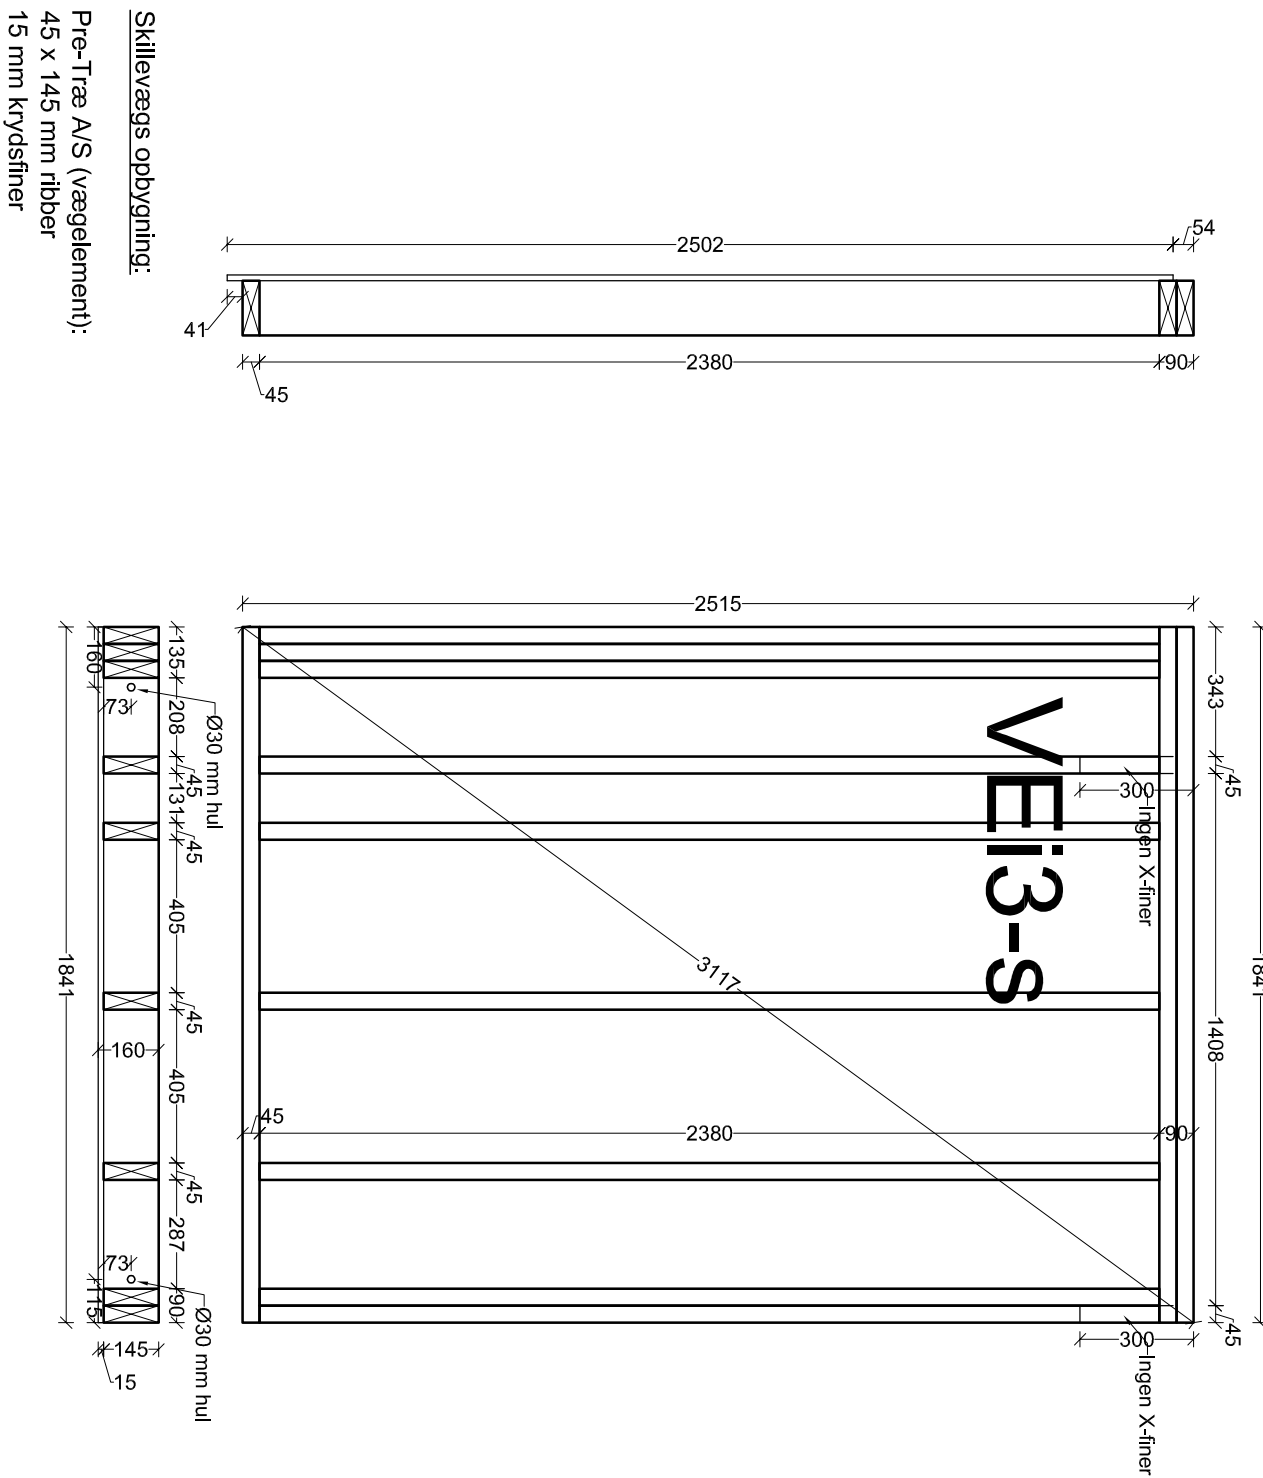


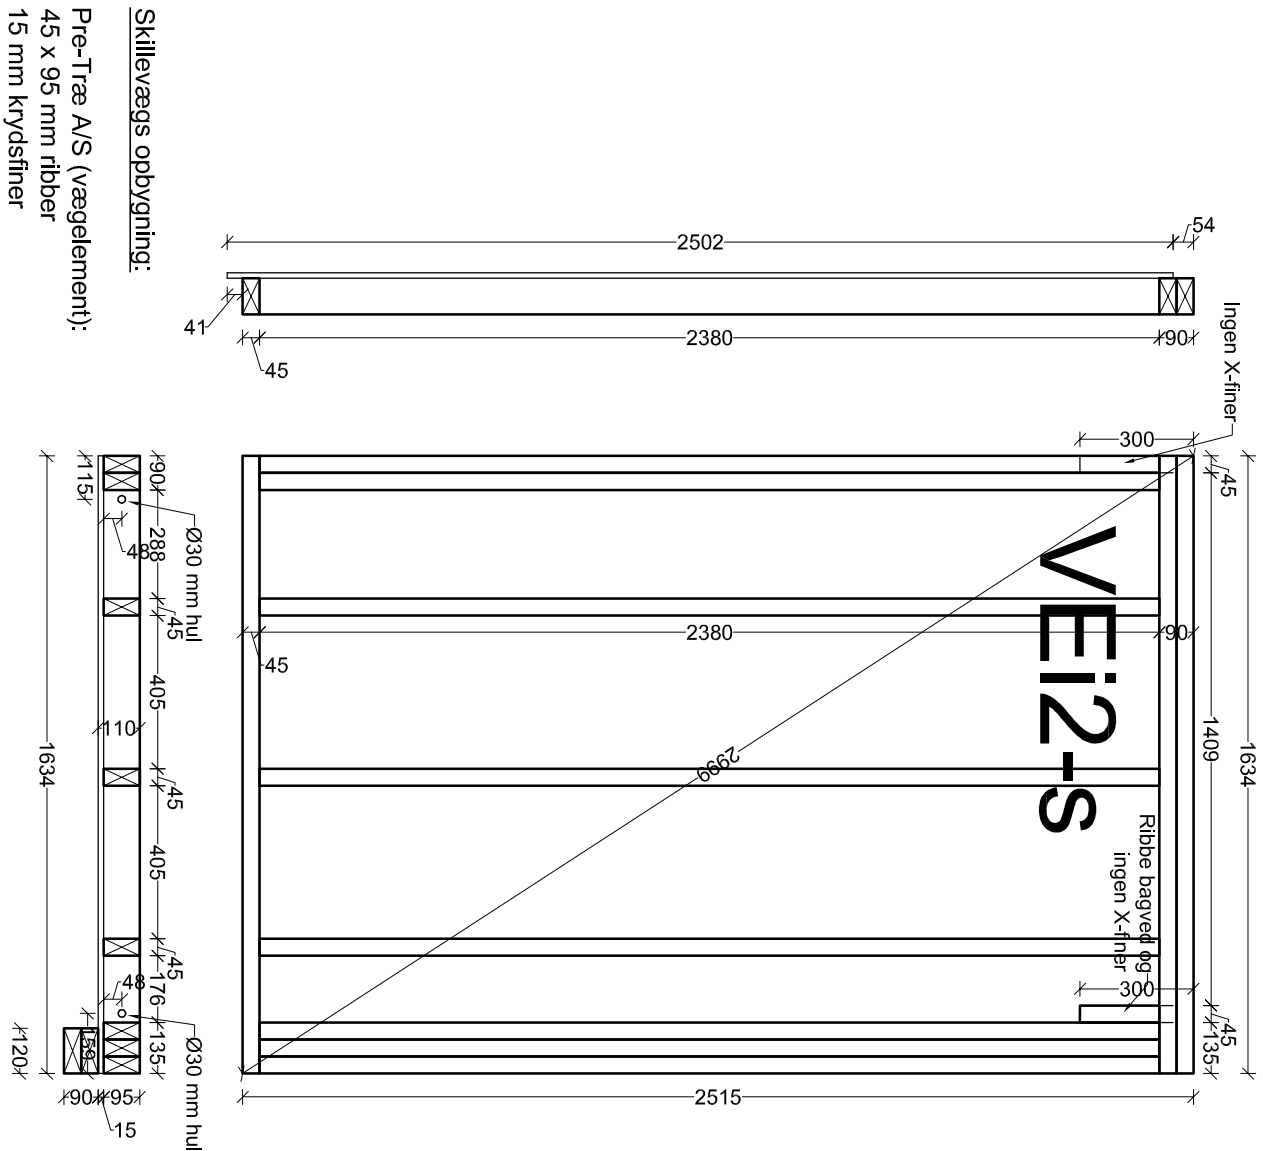

			
Kunde: bgb A/S, Baldersbækvej 14, 2635 Ishøj		Sags nr.: 40972	
Bygherre: RS Trylleskoven 1 Aps, Stumpedysselvej 17, 2970 Hørsholm		Mål: 1:20	
Bygesag: Trylleskoven Dobbeltbuse		Sign.:	
Erne: Opstalt VEI2-s og VEI3-s		Date: 02.01.17	
PRE-TRÆ A/S		Ret.:	
Nybo Højle 10-14, Postboks 1025, DK 7500 Holstebro		Tegnings nr.:	
Telefon +45 97 41 07 00, Fax +45 97 41 07 11		(22) 4.04	