




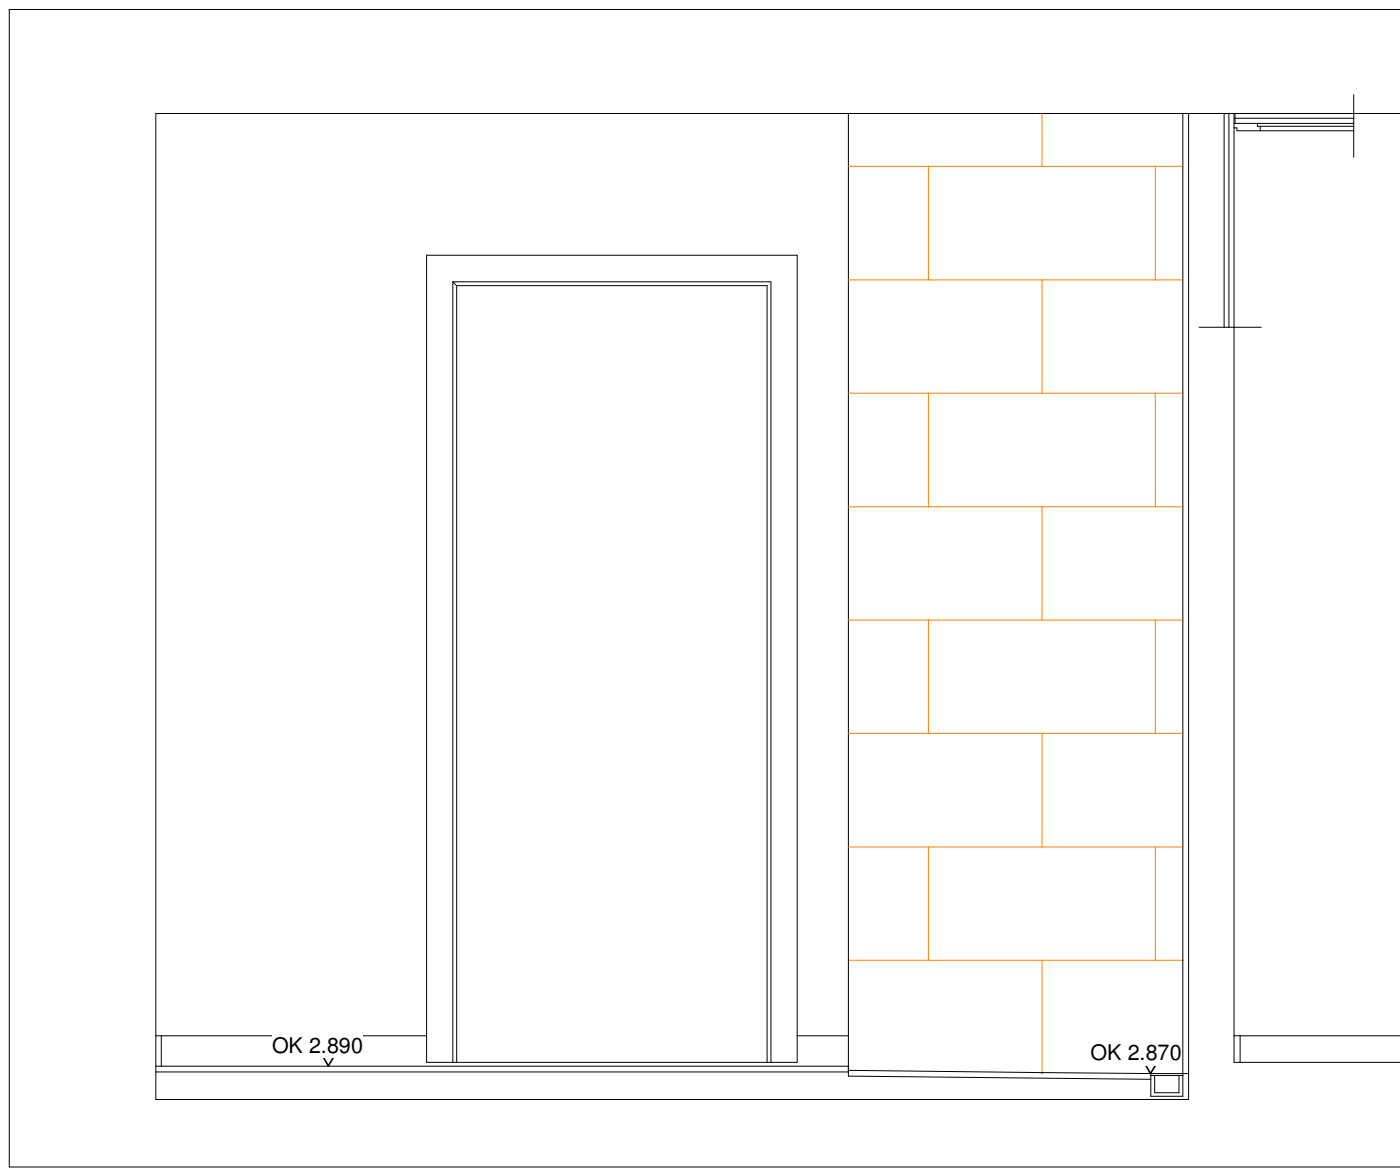


A-A

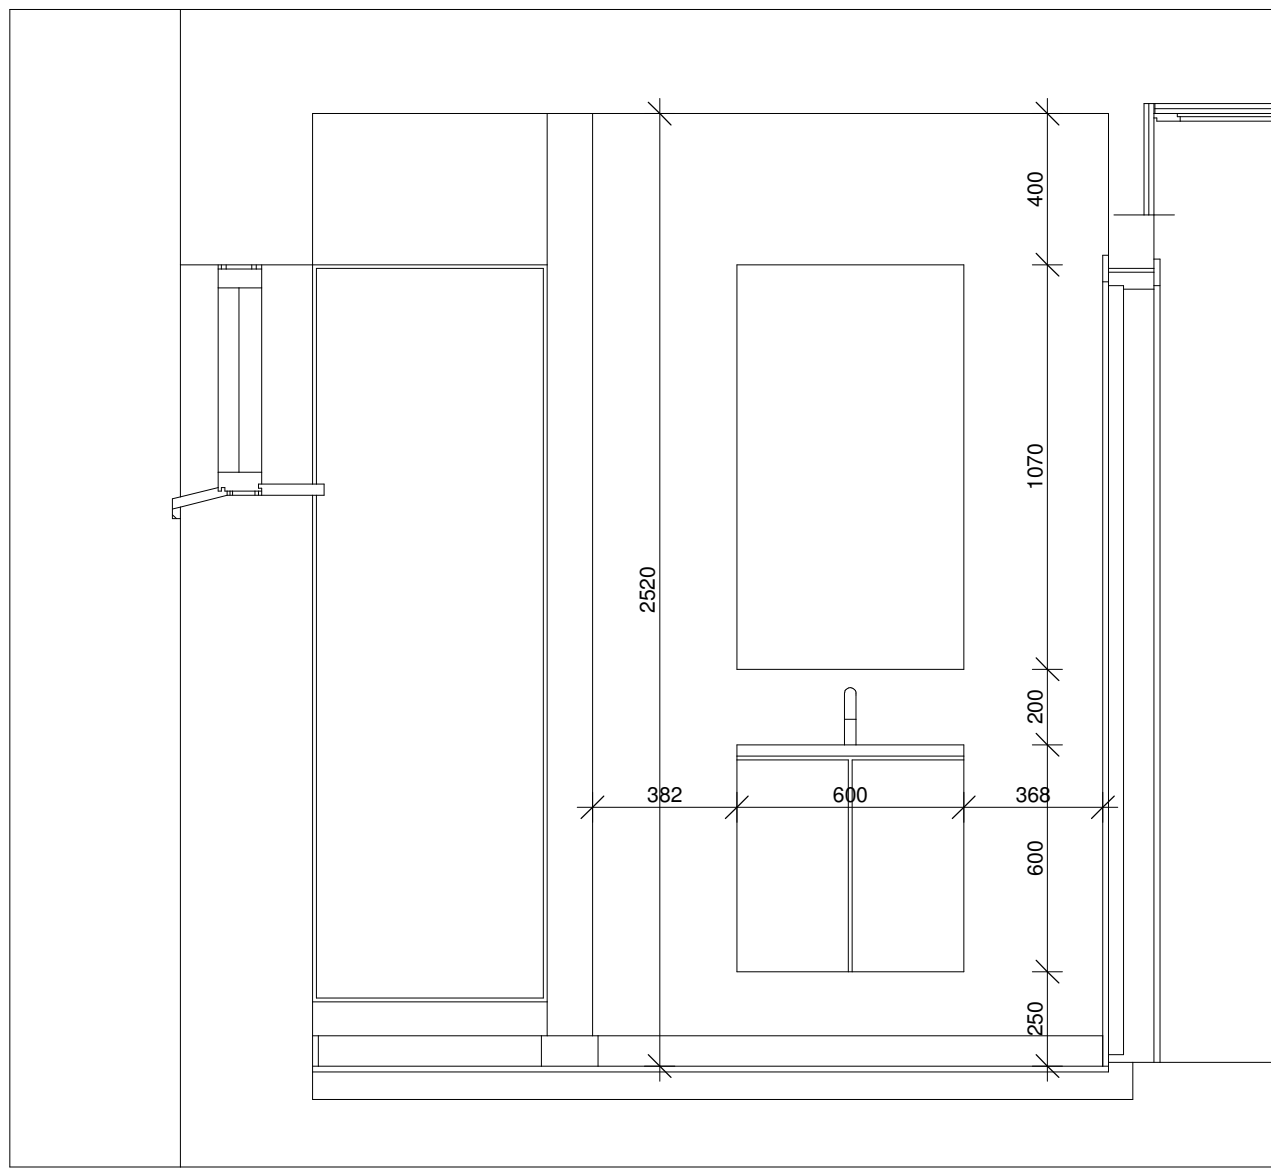


B-B

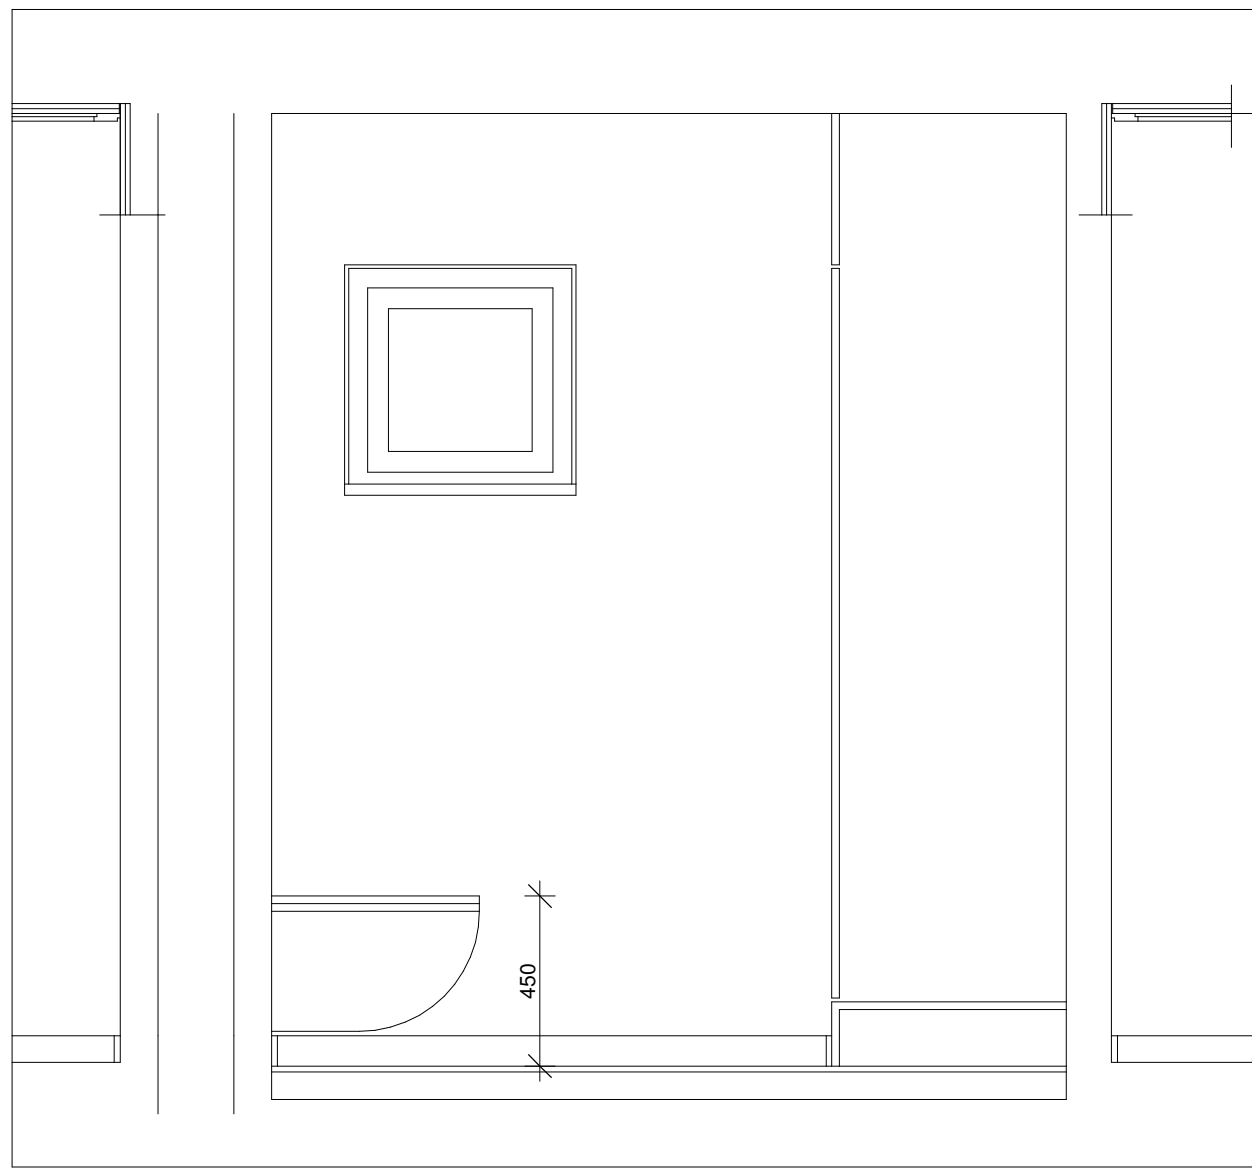


D-D

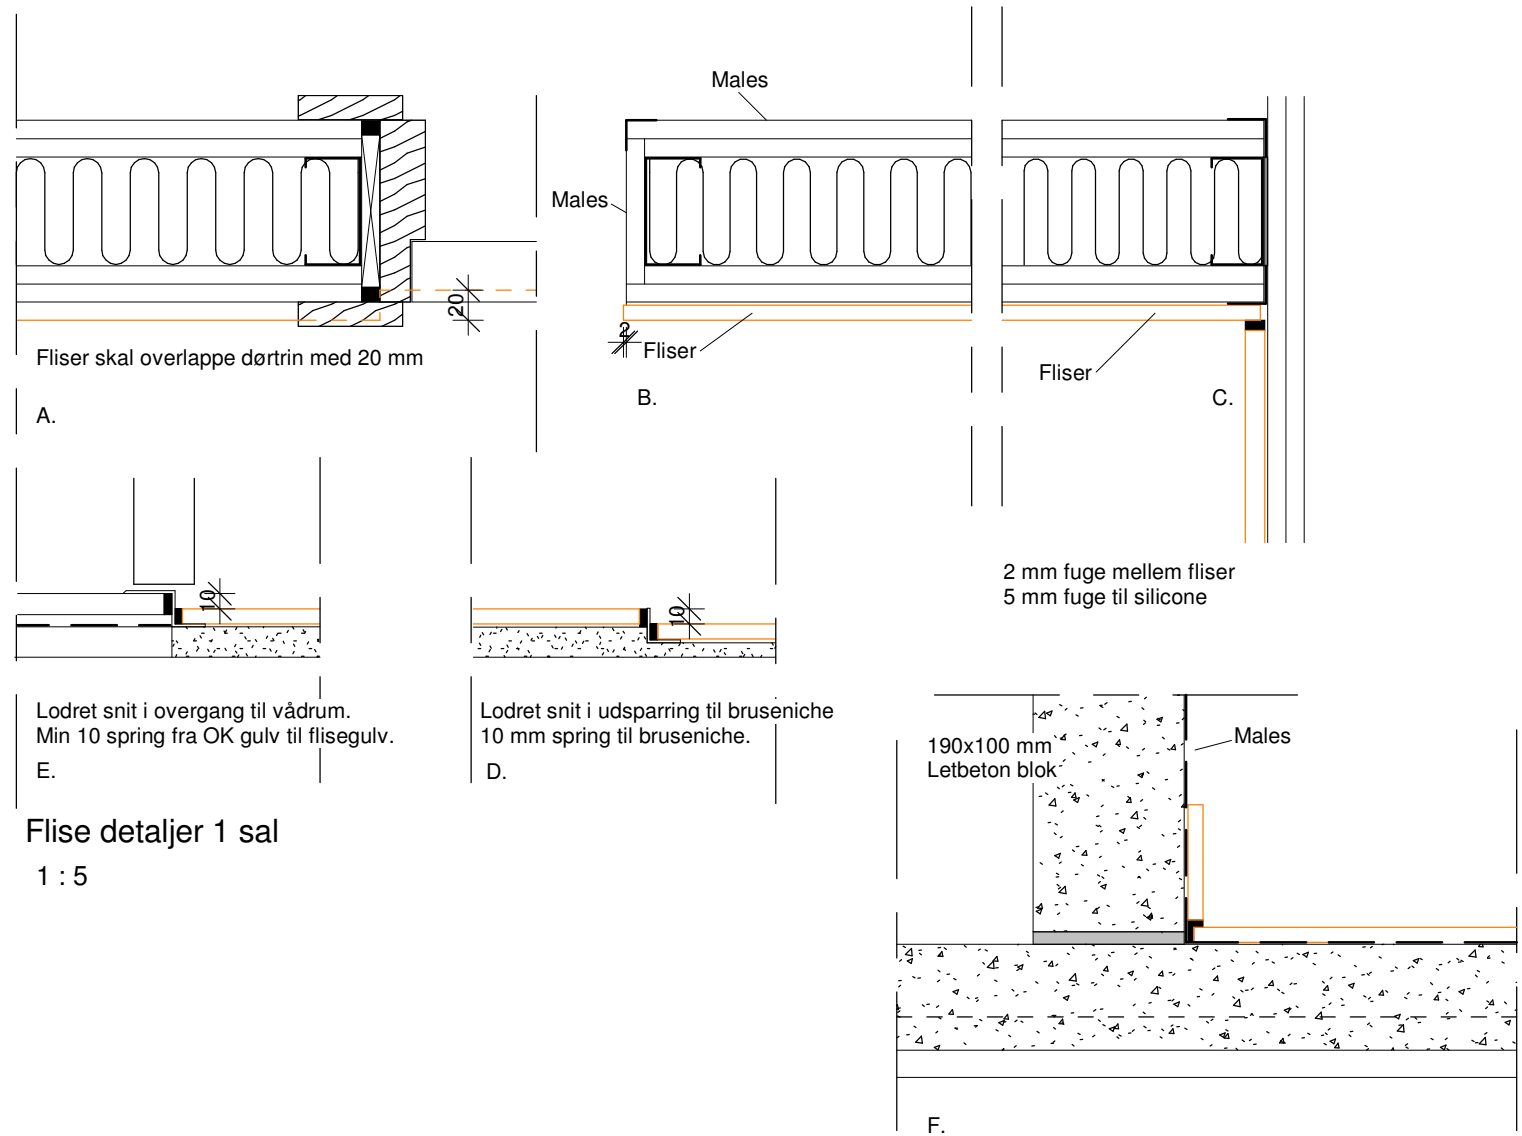

Flise detaljer 1 sal
1 : 5

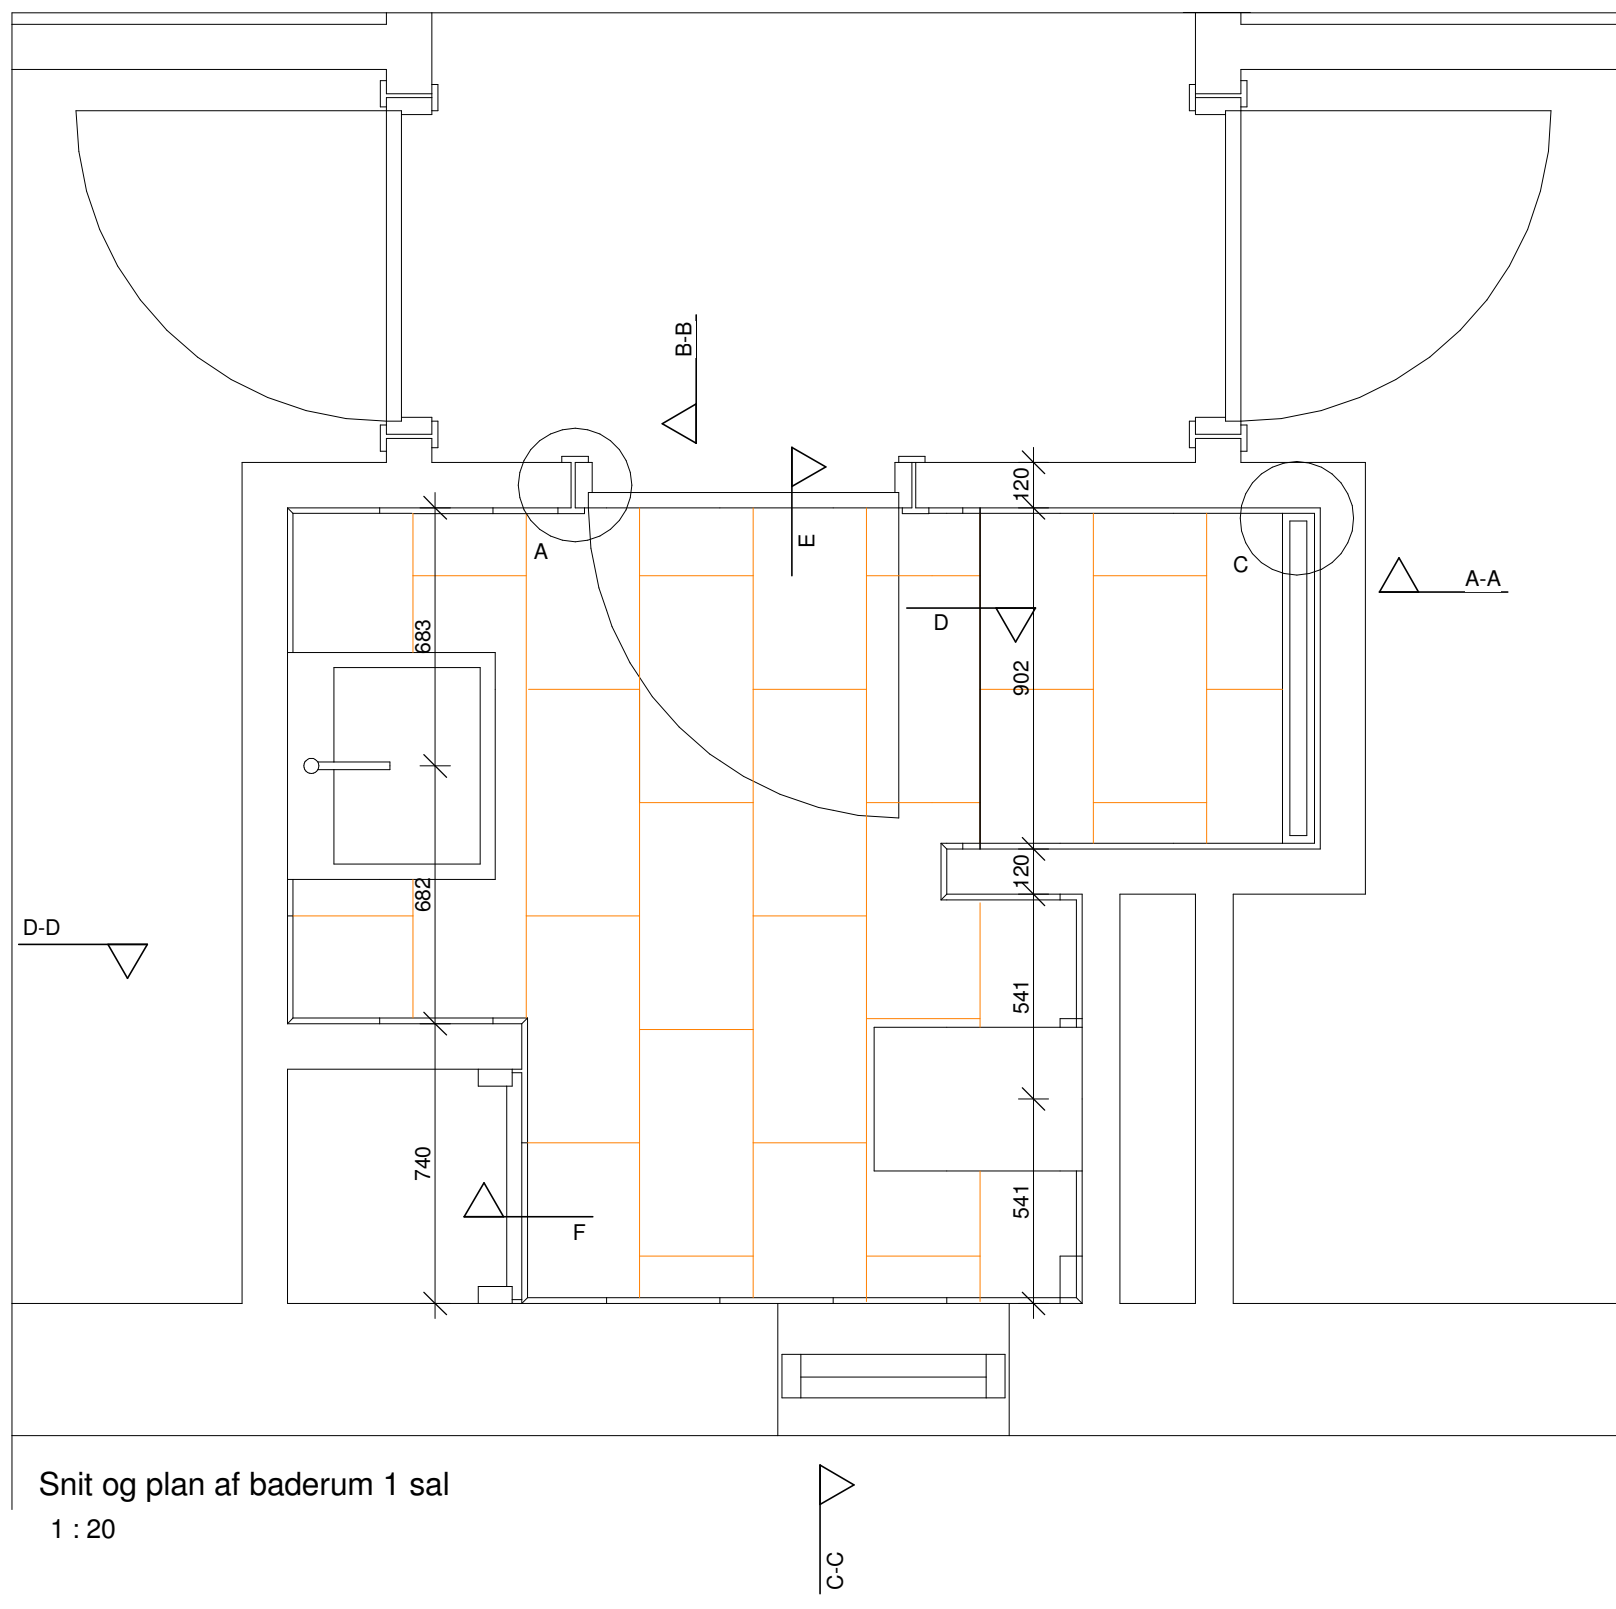

Snit og plan af baderum 1 sal
1 : 20

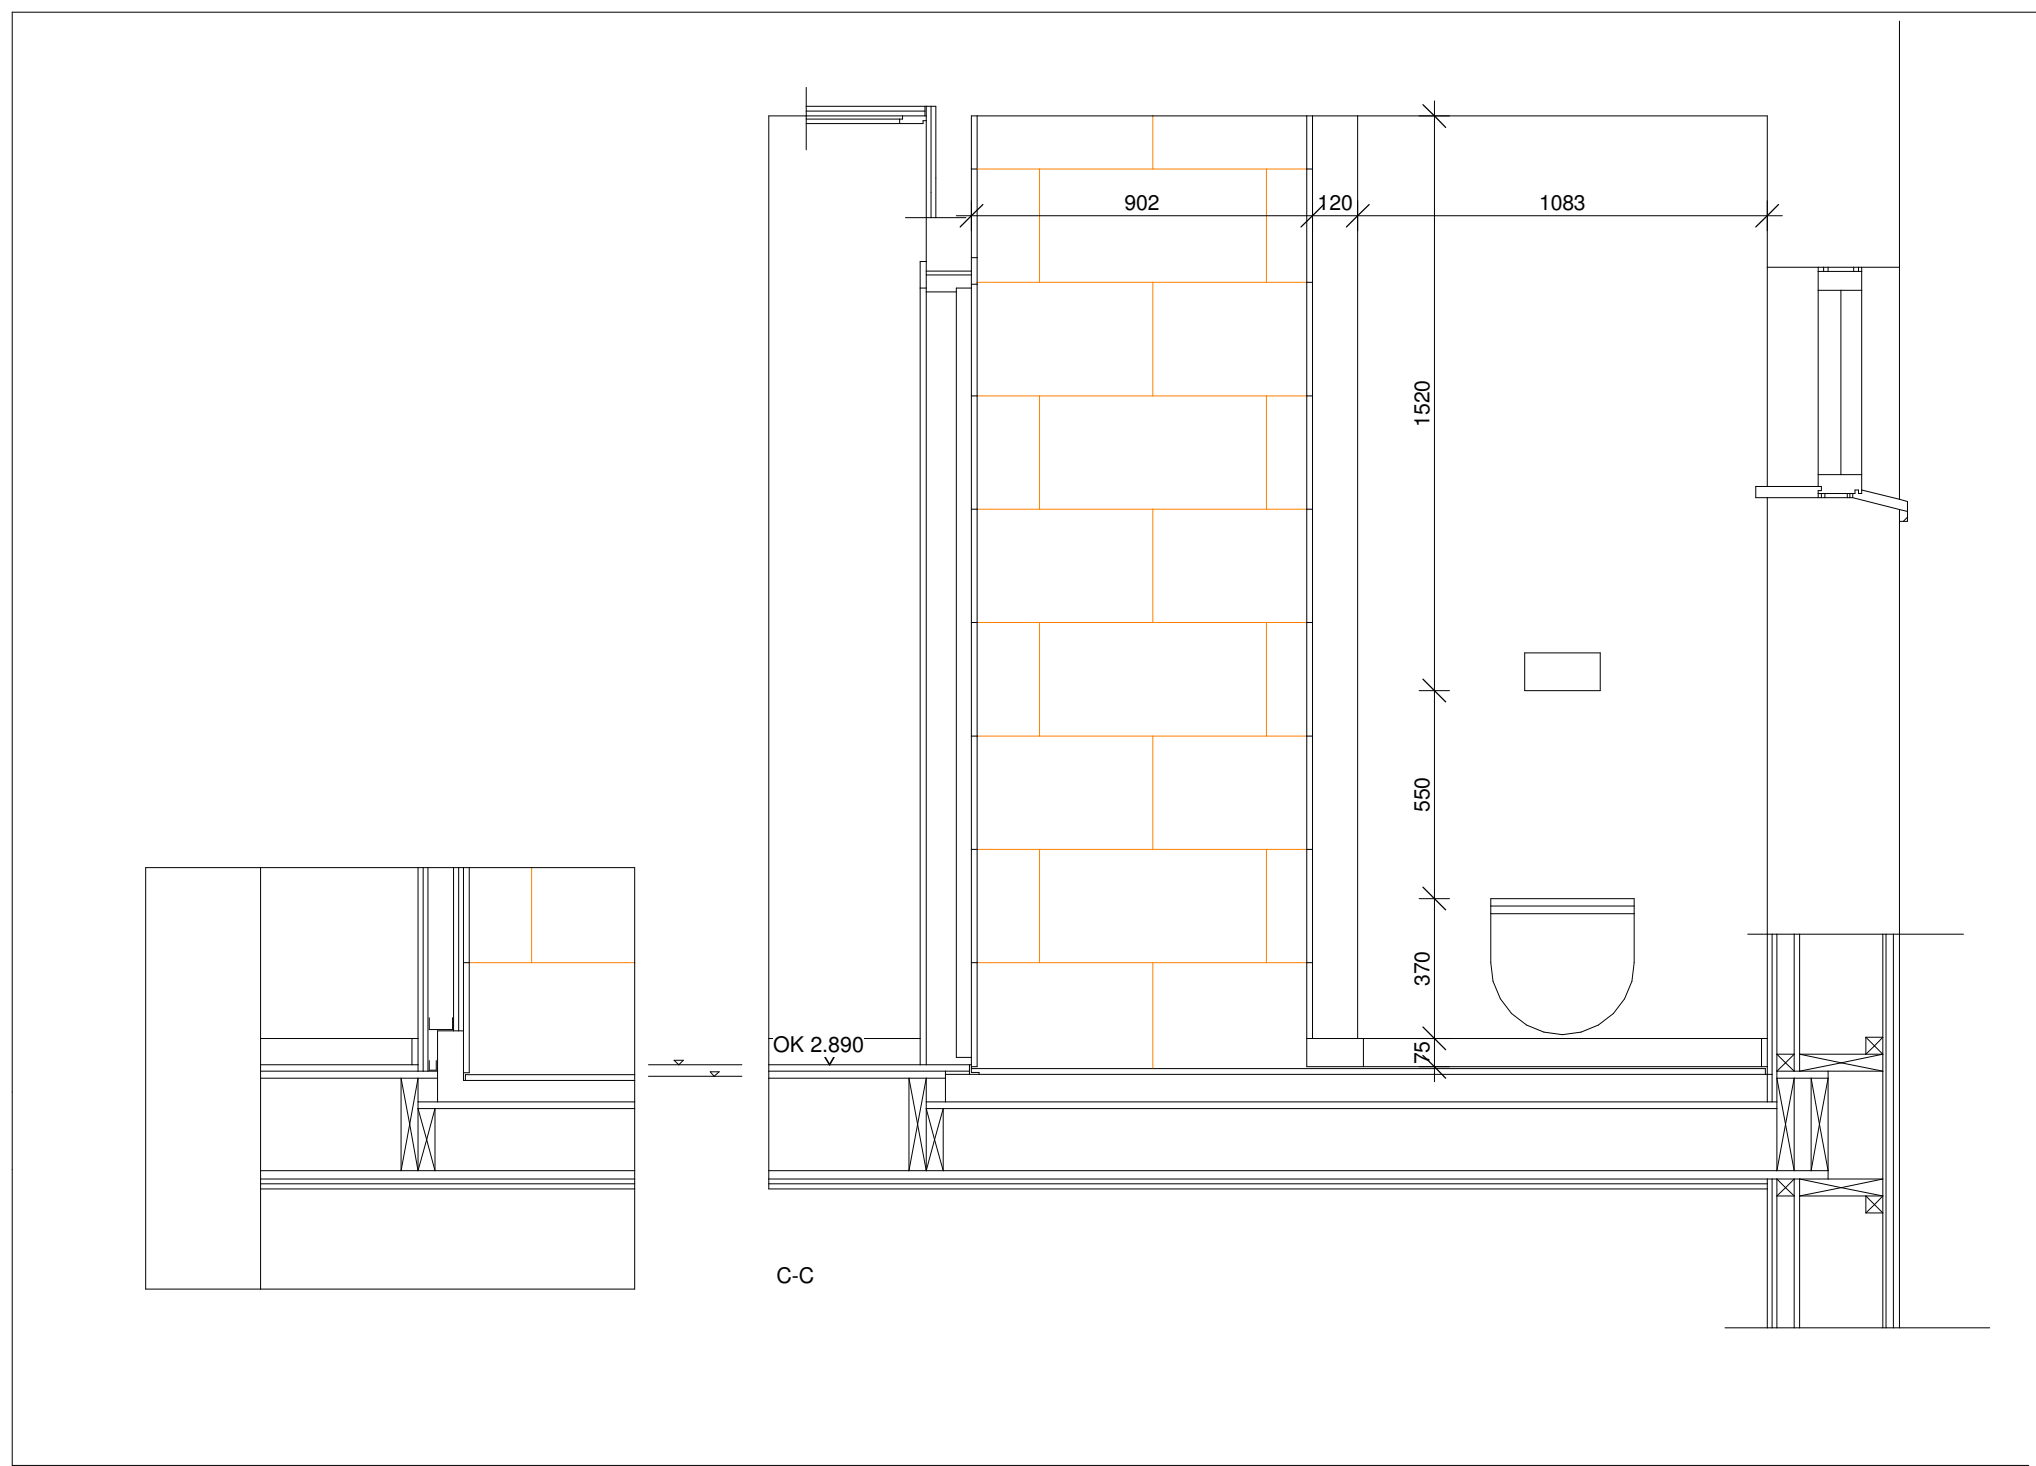

C-C

SIGNATURER:

- Flugtvej
- Røgudluftning
- Brandudgang
- Redningsåbning

Rev.	Dato.	Konst./Tegn.	Kontrol.	Godk.	Beskrivelse af revisionen
D					
C					
B	09.06.17	me			Flise detaljer tilføjet, flise layout ændret.
A	17.03.17	me			Brusenicher i stue i og 1 sal ændret.

Trylleskoven 1, bolig 2 og 5 dobbelthus

Emne:	Tegn. nr.K01_H4_N03
Plan, opstalt og snit i bad 1 sal(type B)	
Mål: As indicated	Konst./Tegn.:JE Kontrol. ME Godk. Approver Dato: 01/24/17

BYGHERRE:

RS Trylleskoven 1 ApS
Stumpedyssesvej 17
2970, Hørsholm

INGENIØR:

Kærsgaard & Andersen A/S
Strandvænget 25, 2100 Kbh Ø
+45-40413098, +45-70271131
KAA1.dk

ARKITEKT:

Edvars & Edvars
arkitekter maa-ua
Ahlgade 40A
4300 Holbæk
+45-61551866
Jes@edvars.com

