
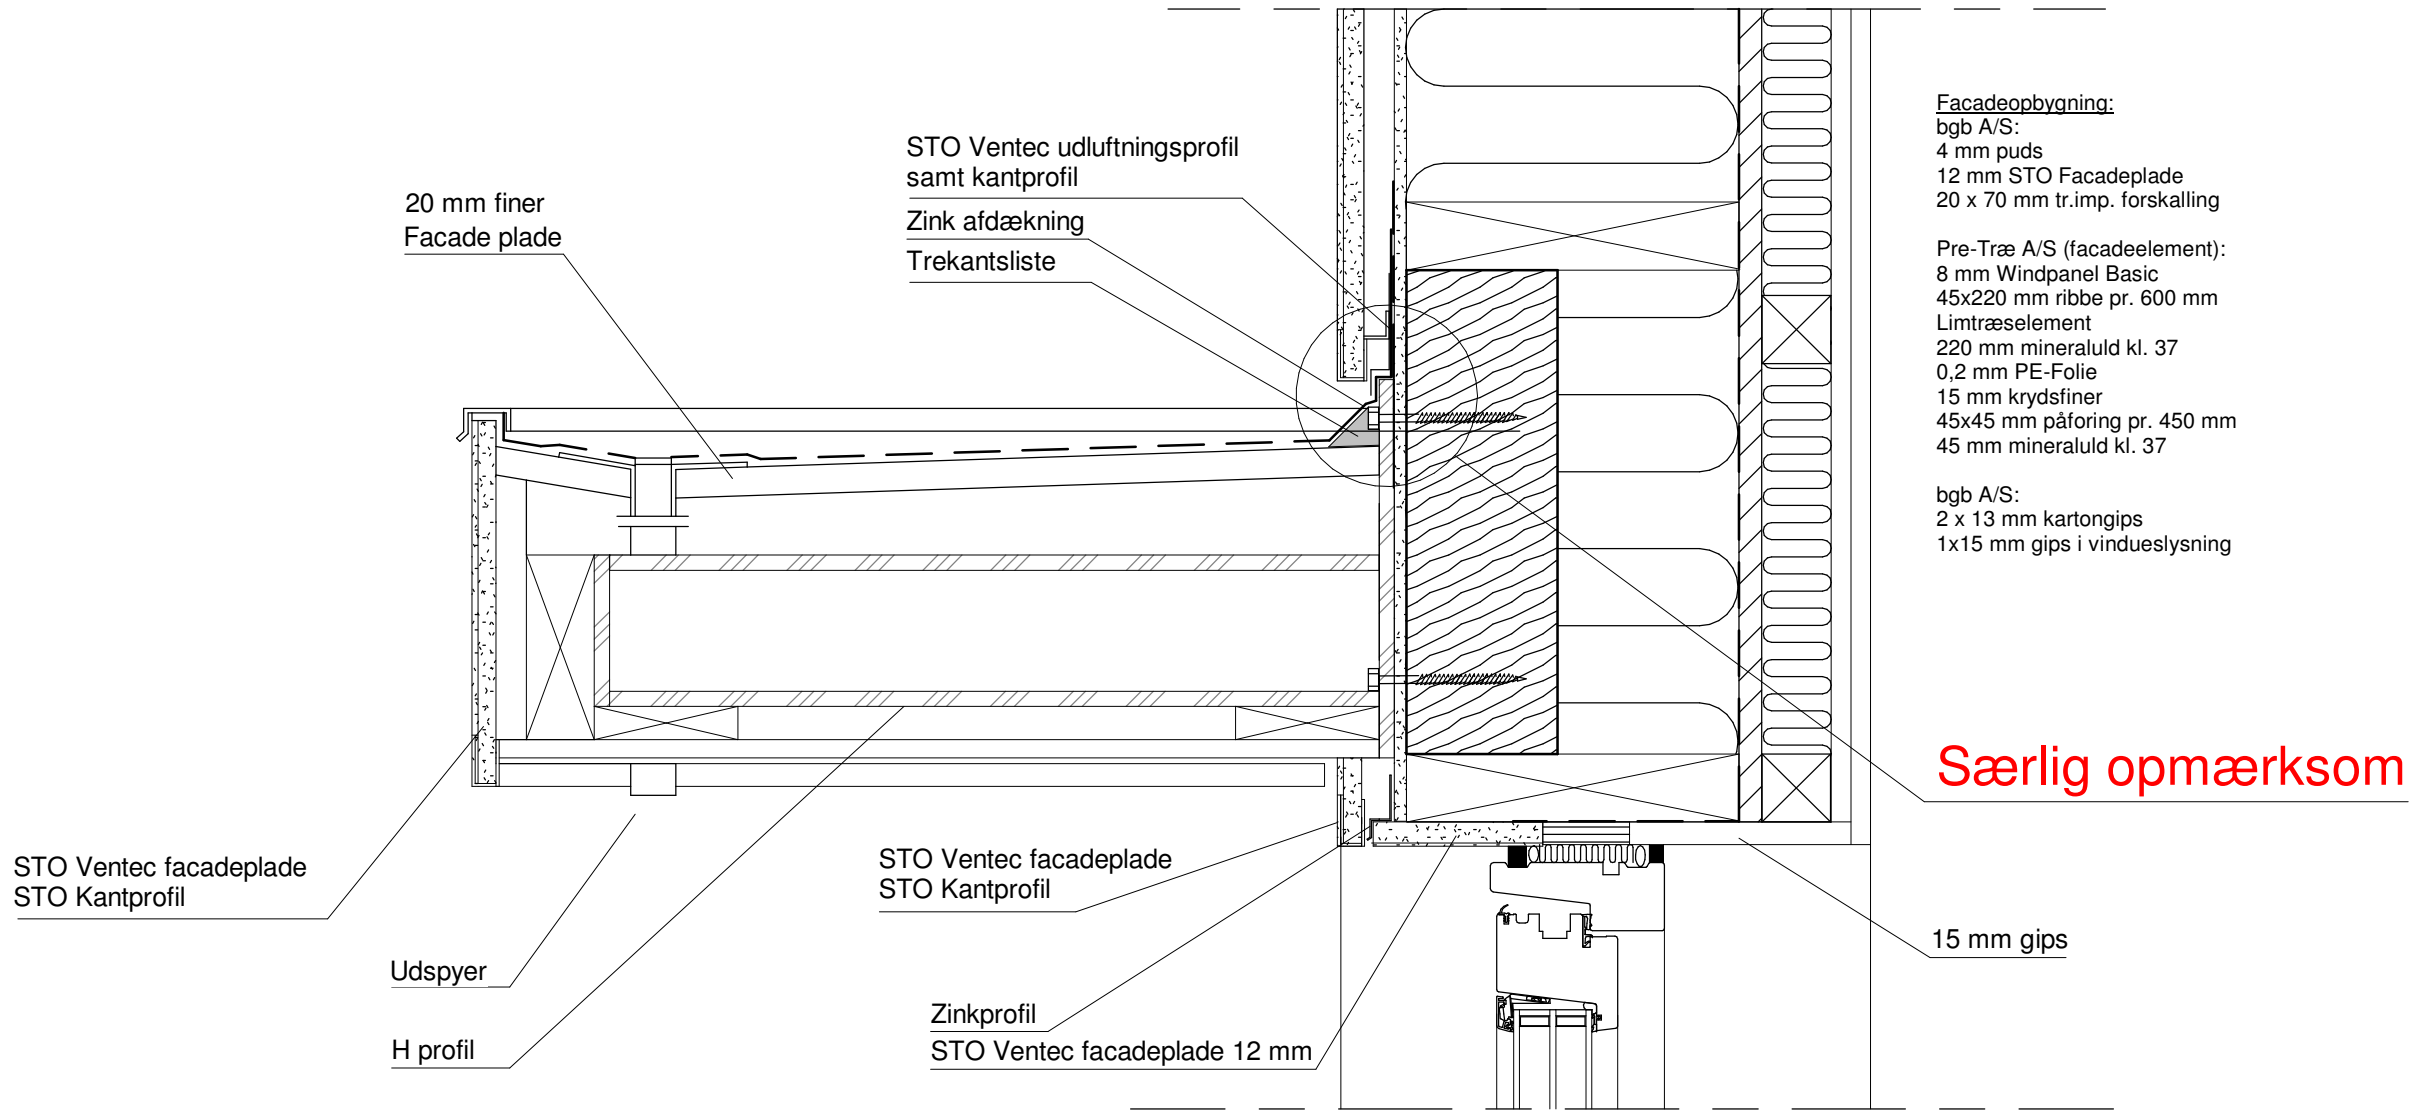
 
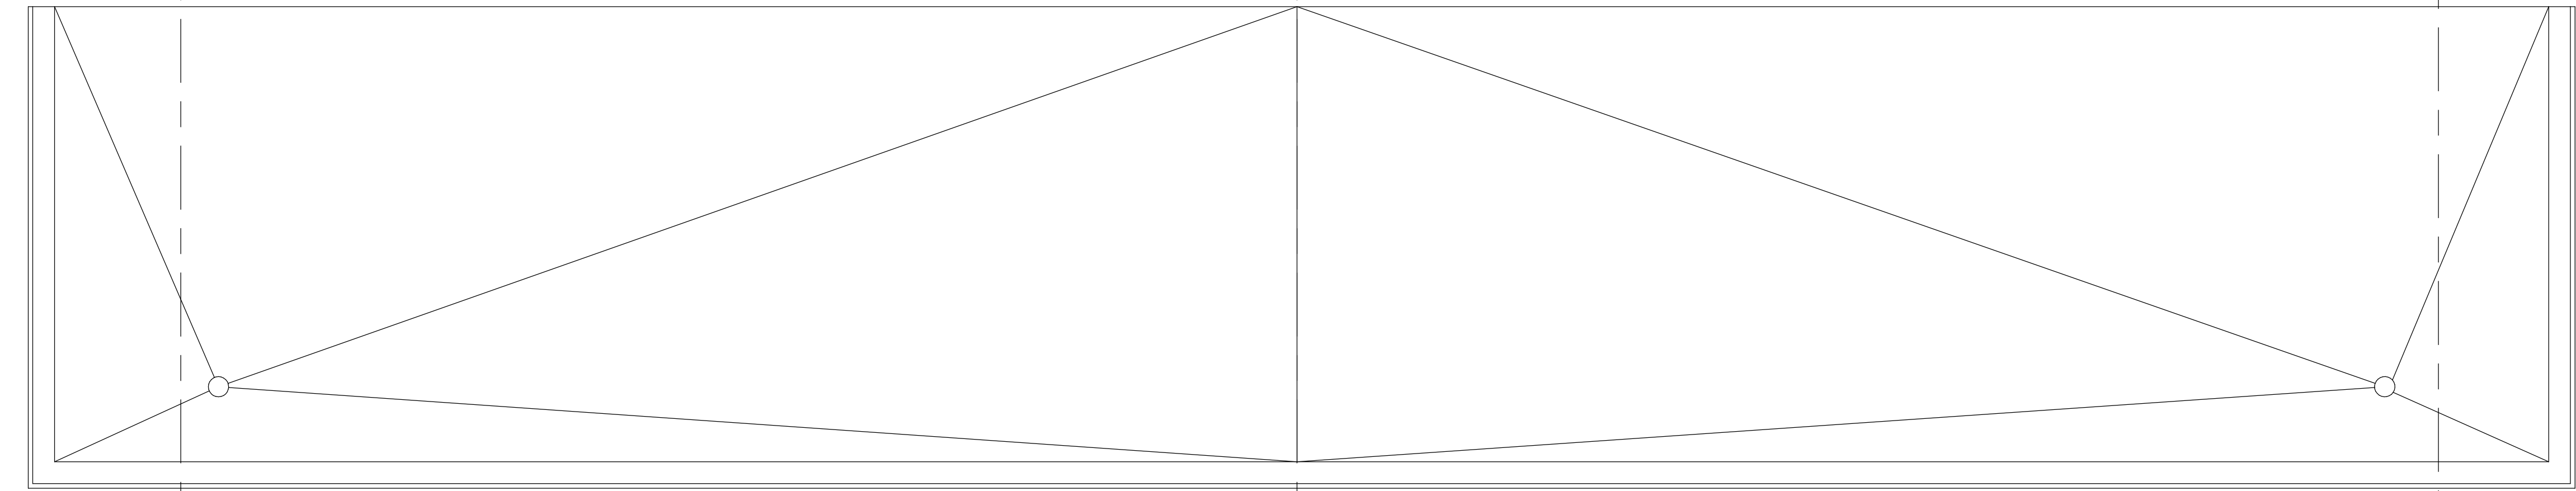


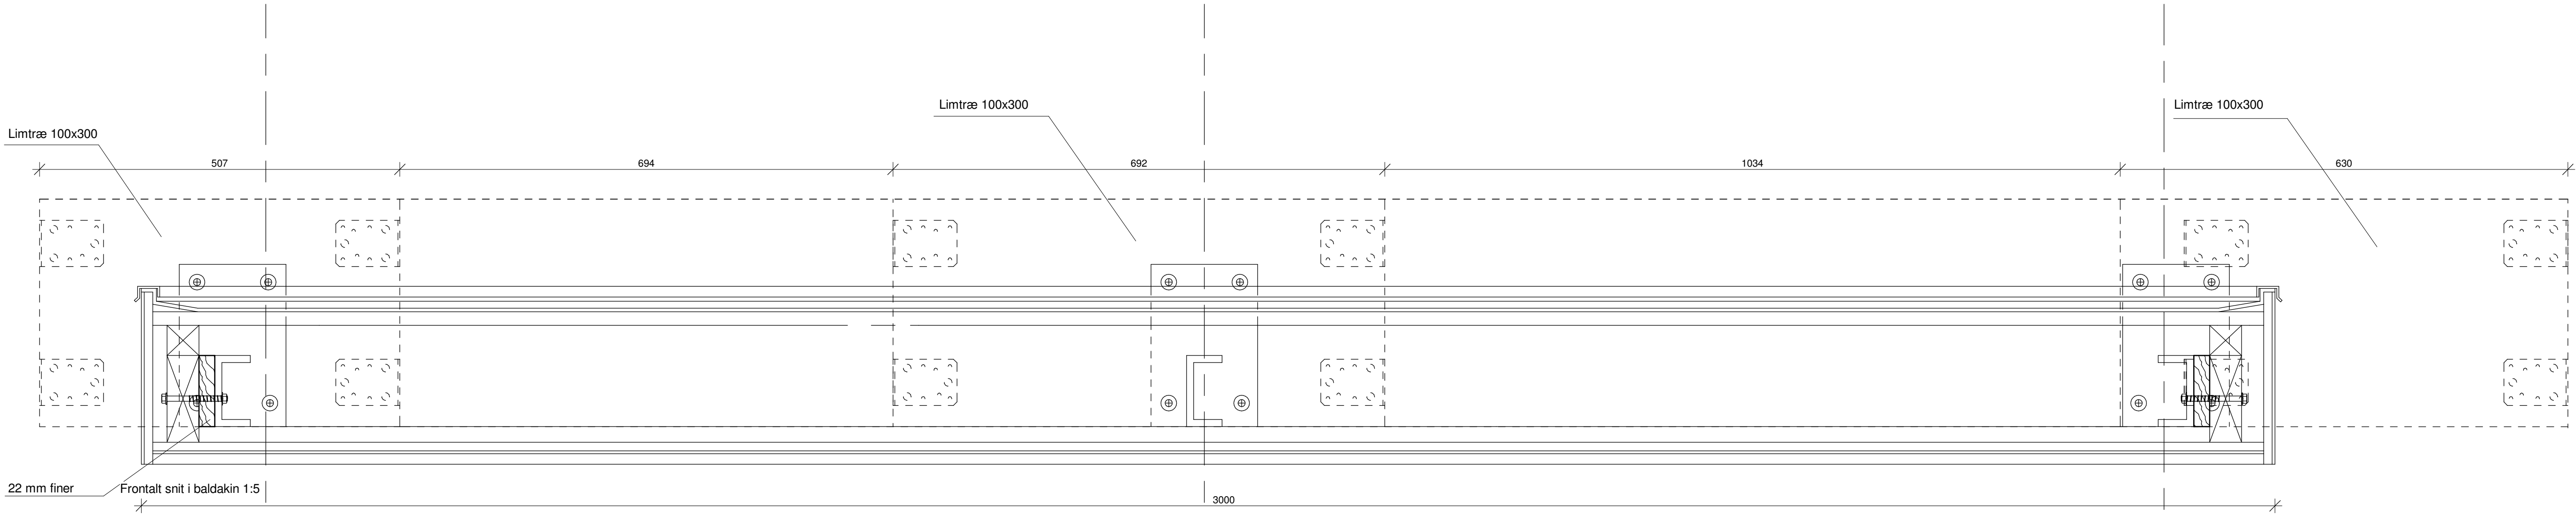

Snit i baldakin
1 : 5

SIGNATURER:				
	Flugtvej			
	Røgudluftning			
	Brandudgang			
	Redningsåbning	Vedr. centrering af baldakin over døre, se tegn K01_H5_N04		

D					
C					
B					
A					
Rev.	Dato.	Konst./Tegn.	Kontrol	Godk.	Beskrivelse af revisionen

Trylleskoven 1, boligø 2 og 5 dobbelthushus

Emne:		Hovedprojekt	
Snit i baldakin over vindue		Tegn. nr.K01_H5_N04	

Mål: 1 : 5	Konst./Tegn.-ME	Kontrol. JE	Godk.	Approver	Dato: 11/15/16
------------	-----------------	-------------	-------	----------	----------------

BYGHERRE:		INGENIØR:		ARKITEKT:	
RS Trylleskoven 1 ApS Stumpedyssesvej 17 2970, Hørsholm		Kærsgaard & Andersen A/S Strandvænget 25, 2100 Kbh Ø +45-40413098, +45-70271131 KAA1.dk		Edvars & Edvars arkitekter maa-ua Ahlgade 40A 4300 Holbæk +45-61551866 Jes@edvars.com	

