
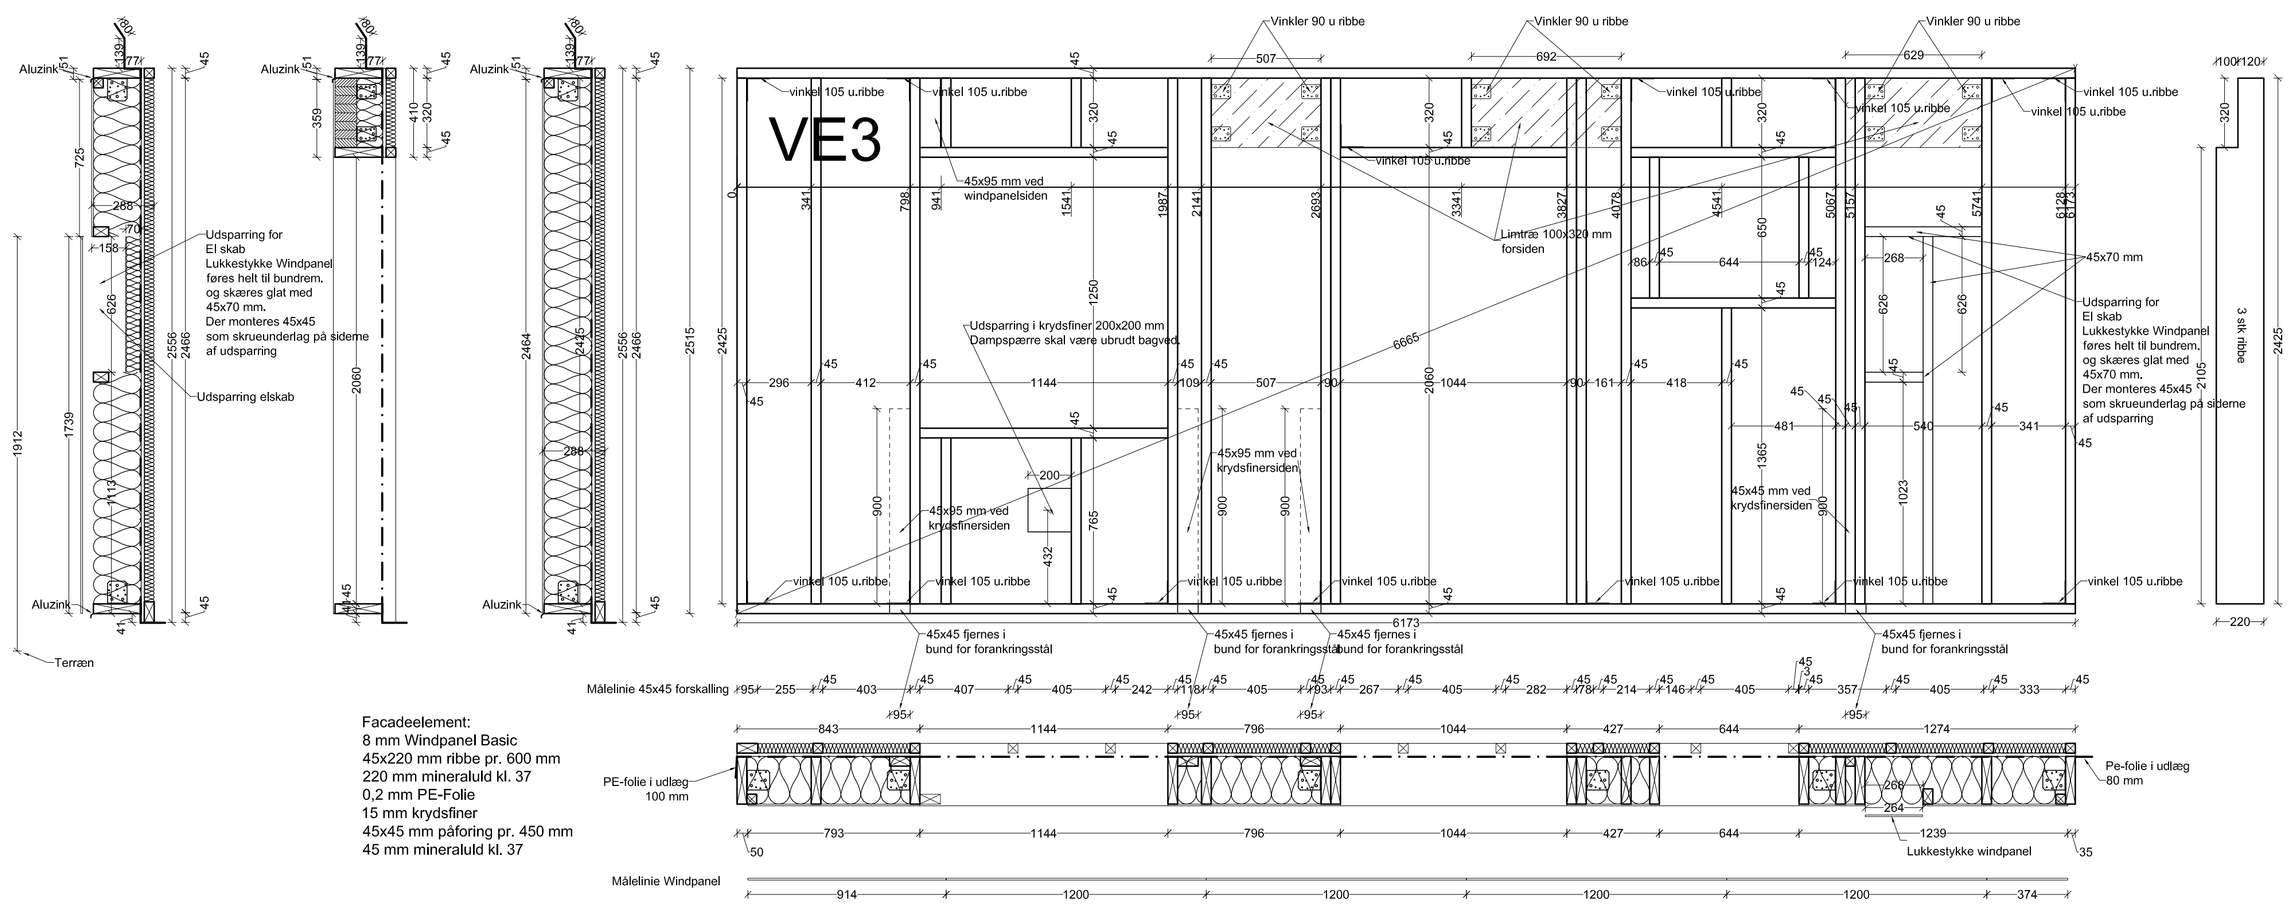


Facadeelement:
8 mm Windpanel Basic
45x220 mm ribbe pr. 600 mm
220 mm mineraluld kl. 37
0,2 mm PE-Folie
15 mm krydsfiner
45x45 mm påforing pr. 450 mm
45 mm mineraluld kl. 37

PRE-TRÆ A/S	Kunde: bgb A/S, Baldersbækvej 14, 2635 Ishøj	Sags nr.: 40972
	Bygherre: RS Trylleskoven 1 Aps, Stumpedyssevej 17, 2970 Hørsholm	Mål: 1:20
	Byggesag: Trylleskoven Dobbelthuse	Sign.:
	Emne: Opstalt VE3	Dato: 01.02.17
	PRE-TRÆ A/S	Ret.:
	Nybo Høje 10-14, Postboks 1025, DK 7500 Holstebro	Tegnings nr.:
	Telefon +45 97 41 07 00, Fax +45 97 41 07 11	(21) 4.03

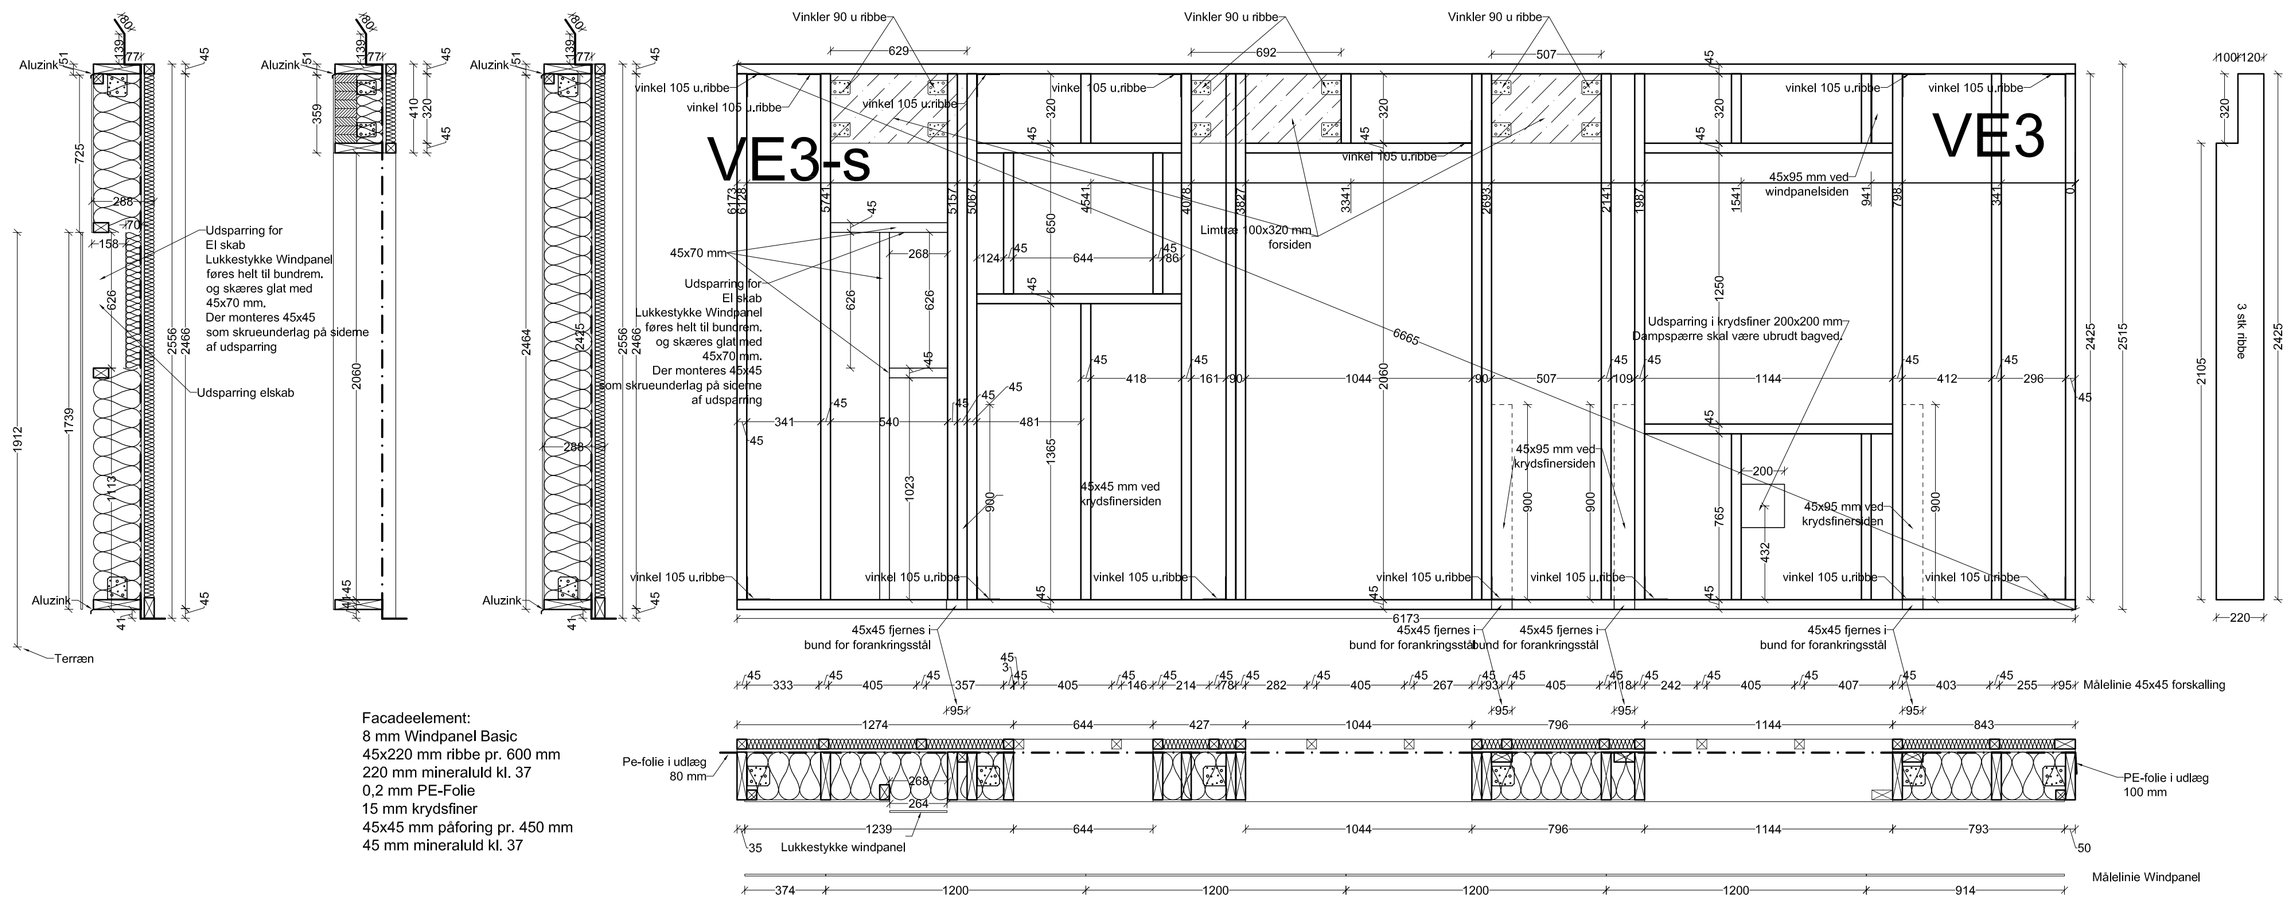

Facadeelement:
8 mm Windpanel Basic
45x220 mm ribbe pr. 600 mm
220 mm mineraluld kl. 37
0,2 mm PE-Folie
15 mm krydsfiner
45x45 mm påforing pr. 450 mm
45 mm mineraluld kl. 37

PRE-TRÆ A/S	Kunde: bgb A/S, Baldersbækvej 14, 2635 Ishøj	Sags nr.: 40972
	Bygherre: RS Trylleskoven 1 Aps, Stumpedyssevej 17, 2970 Hørsholm	Mål: 1:20
	Byggesag: Trylleskoven Dobbelthuse	Sign.:
	Emne: Opstalt VE3-s	Dato: 01.02.17
	PRE-TRÆ A/S	Ret.:
	Nybo Høje 10-14, Postboks 1025, DK 7500 Holstebro	Tegnings nr.:
	Telefon +45 97 41 07 00, Fax +45 97 41 07 11	(21) 4.09