



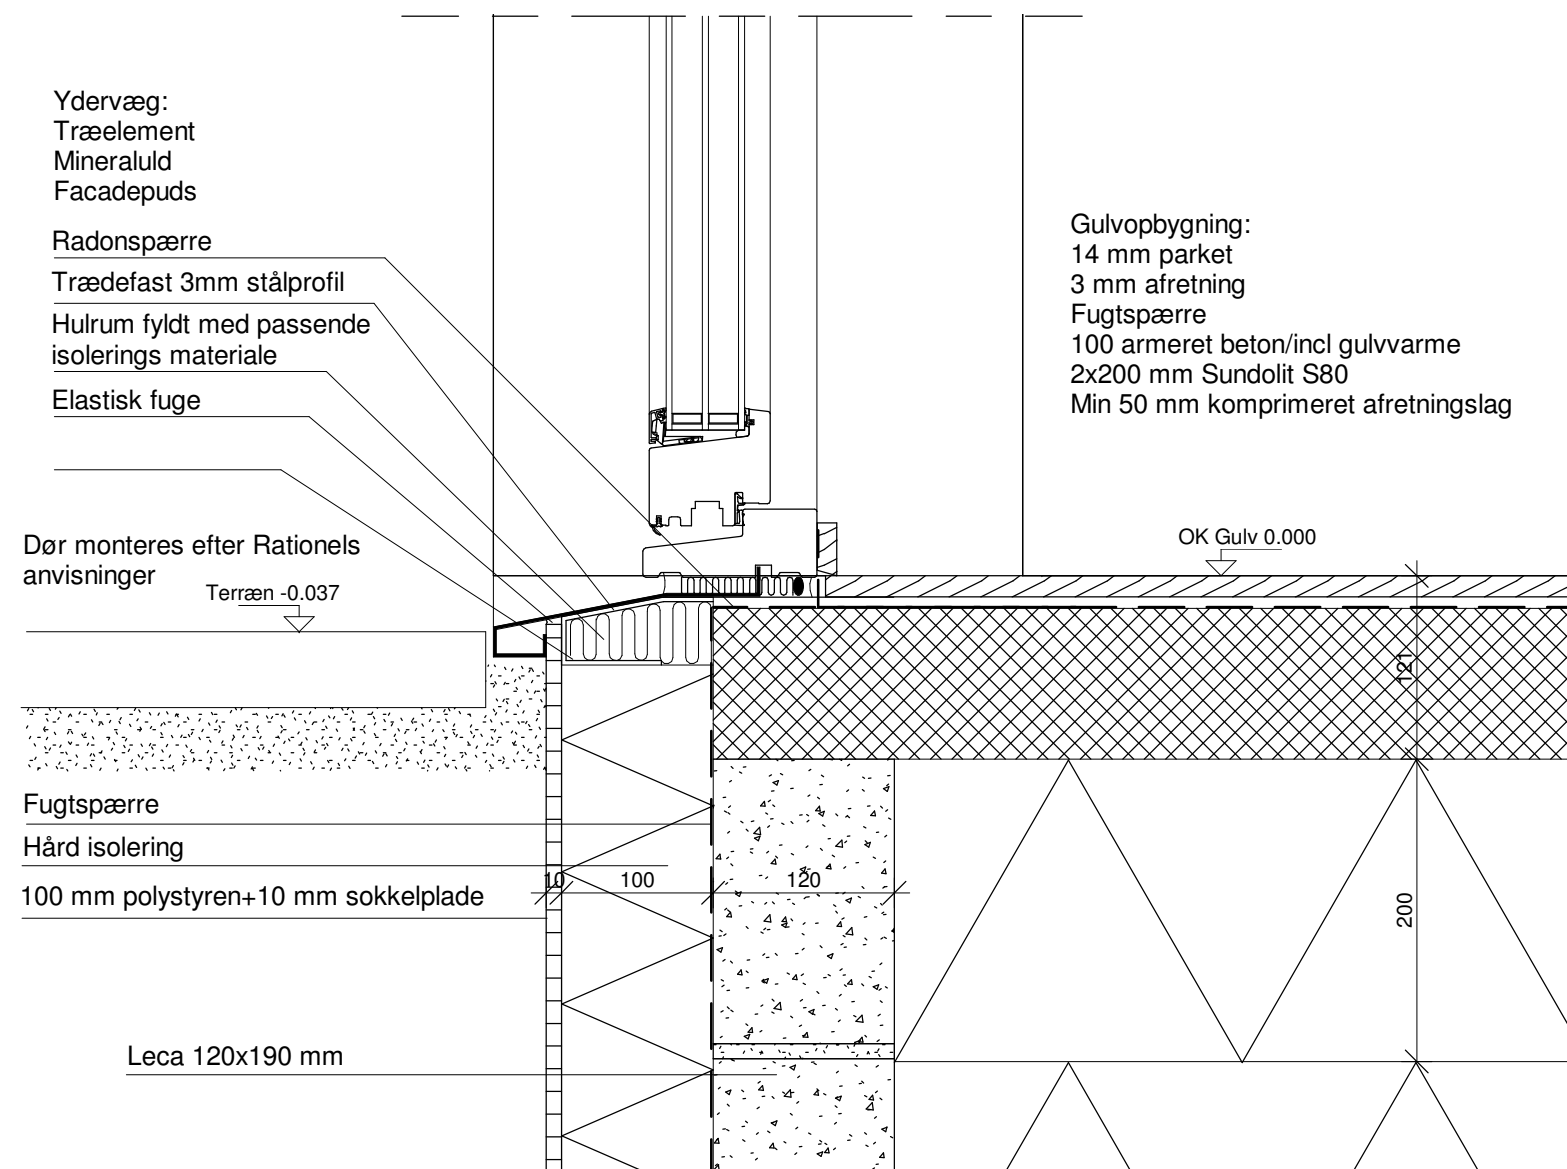

Snit i bundkarm ved sokkel
1 : 5

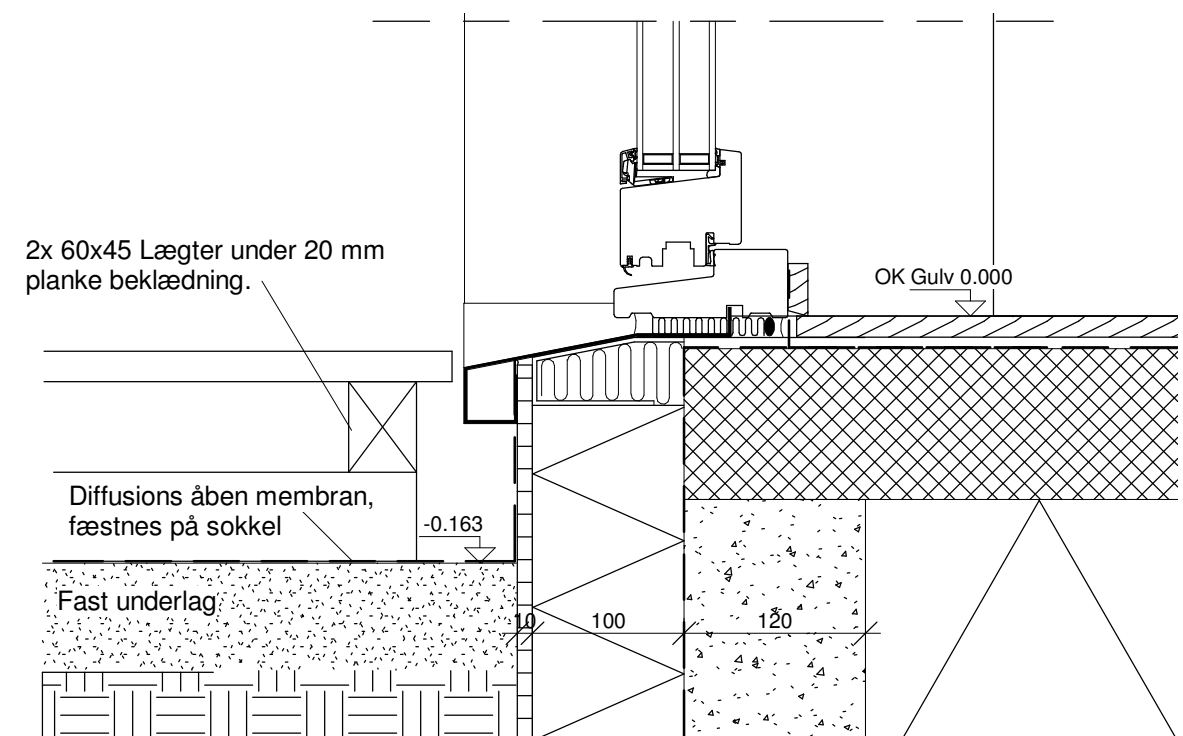

Snit i bundkarm ved terrasse
1 : 5

Detalje identisk med Rækkehuse, 4.1, 4.2, 8.1, 8.1

C					
B					
A	25.01.17	ME			Trædefast stålprofil
Rev.	Dato.	Konst./Tegn.	Kontrol	Godk.	Beskrivelse af revisionen

Trylleskoven 1, boligø 2 og 5 dobbelthus

Detalje identisk med Rækkehuse, 4.1, 4.2, 8.1, 8.1

Hovedprojekt

Emne:

Snit i bundkarm i stueetage

Tegn. nr.K01_H5_N03

Mål: 1 : 5 Konst./Tegn.:ME Kontrol. JE Godk. Approver Dato: 11/15/16

BYGHERRE:

RS Trylleskoven 1 ApS
Stumpedyssesvej 17
2970, Hørsholm

INGENIØR:

Kærsgaard & Andersen A/S
Strandvænget 25, 2100 Kbh Ø
+45-40413098, +45-70271131
KAAI.dk

ARKITEKT:

Edvars & Edvars
arkitekter maa-ua
Ahlgade 40A
4300 Holbæk
+45-61551866
Jes@edvars.com