


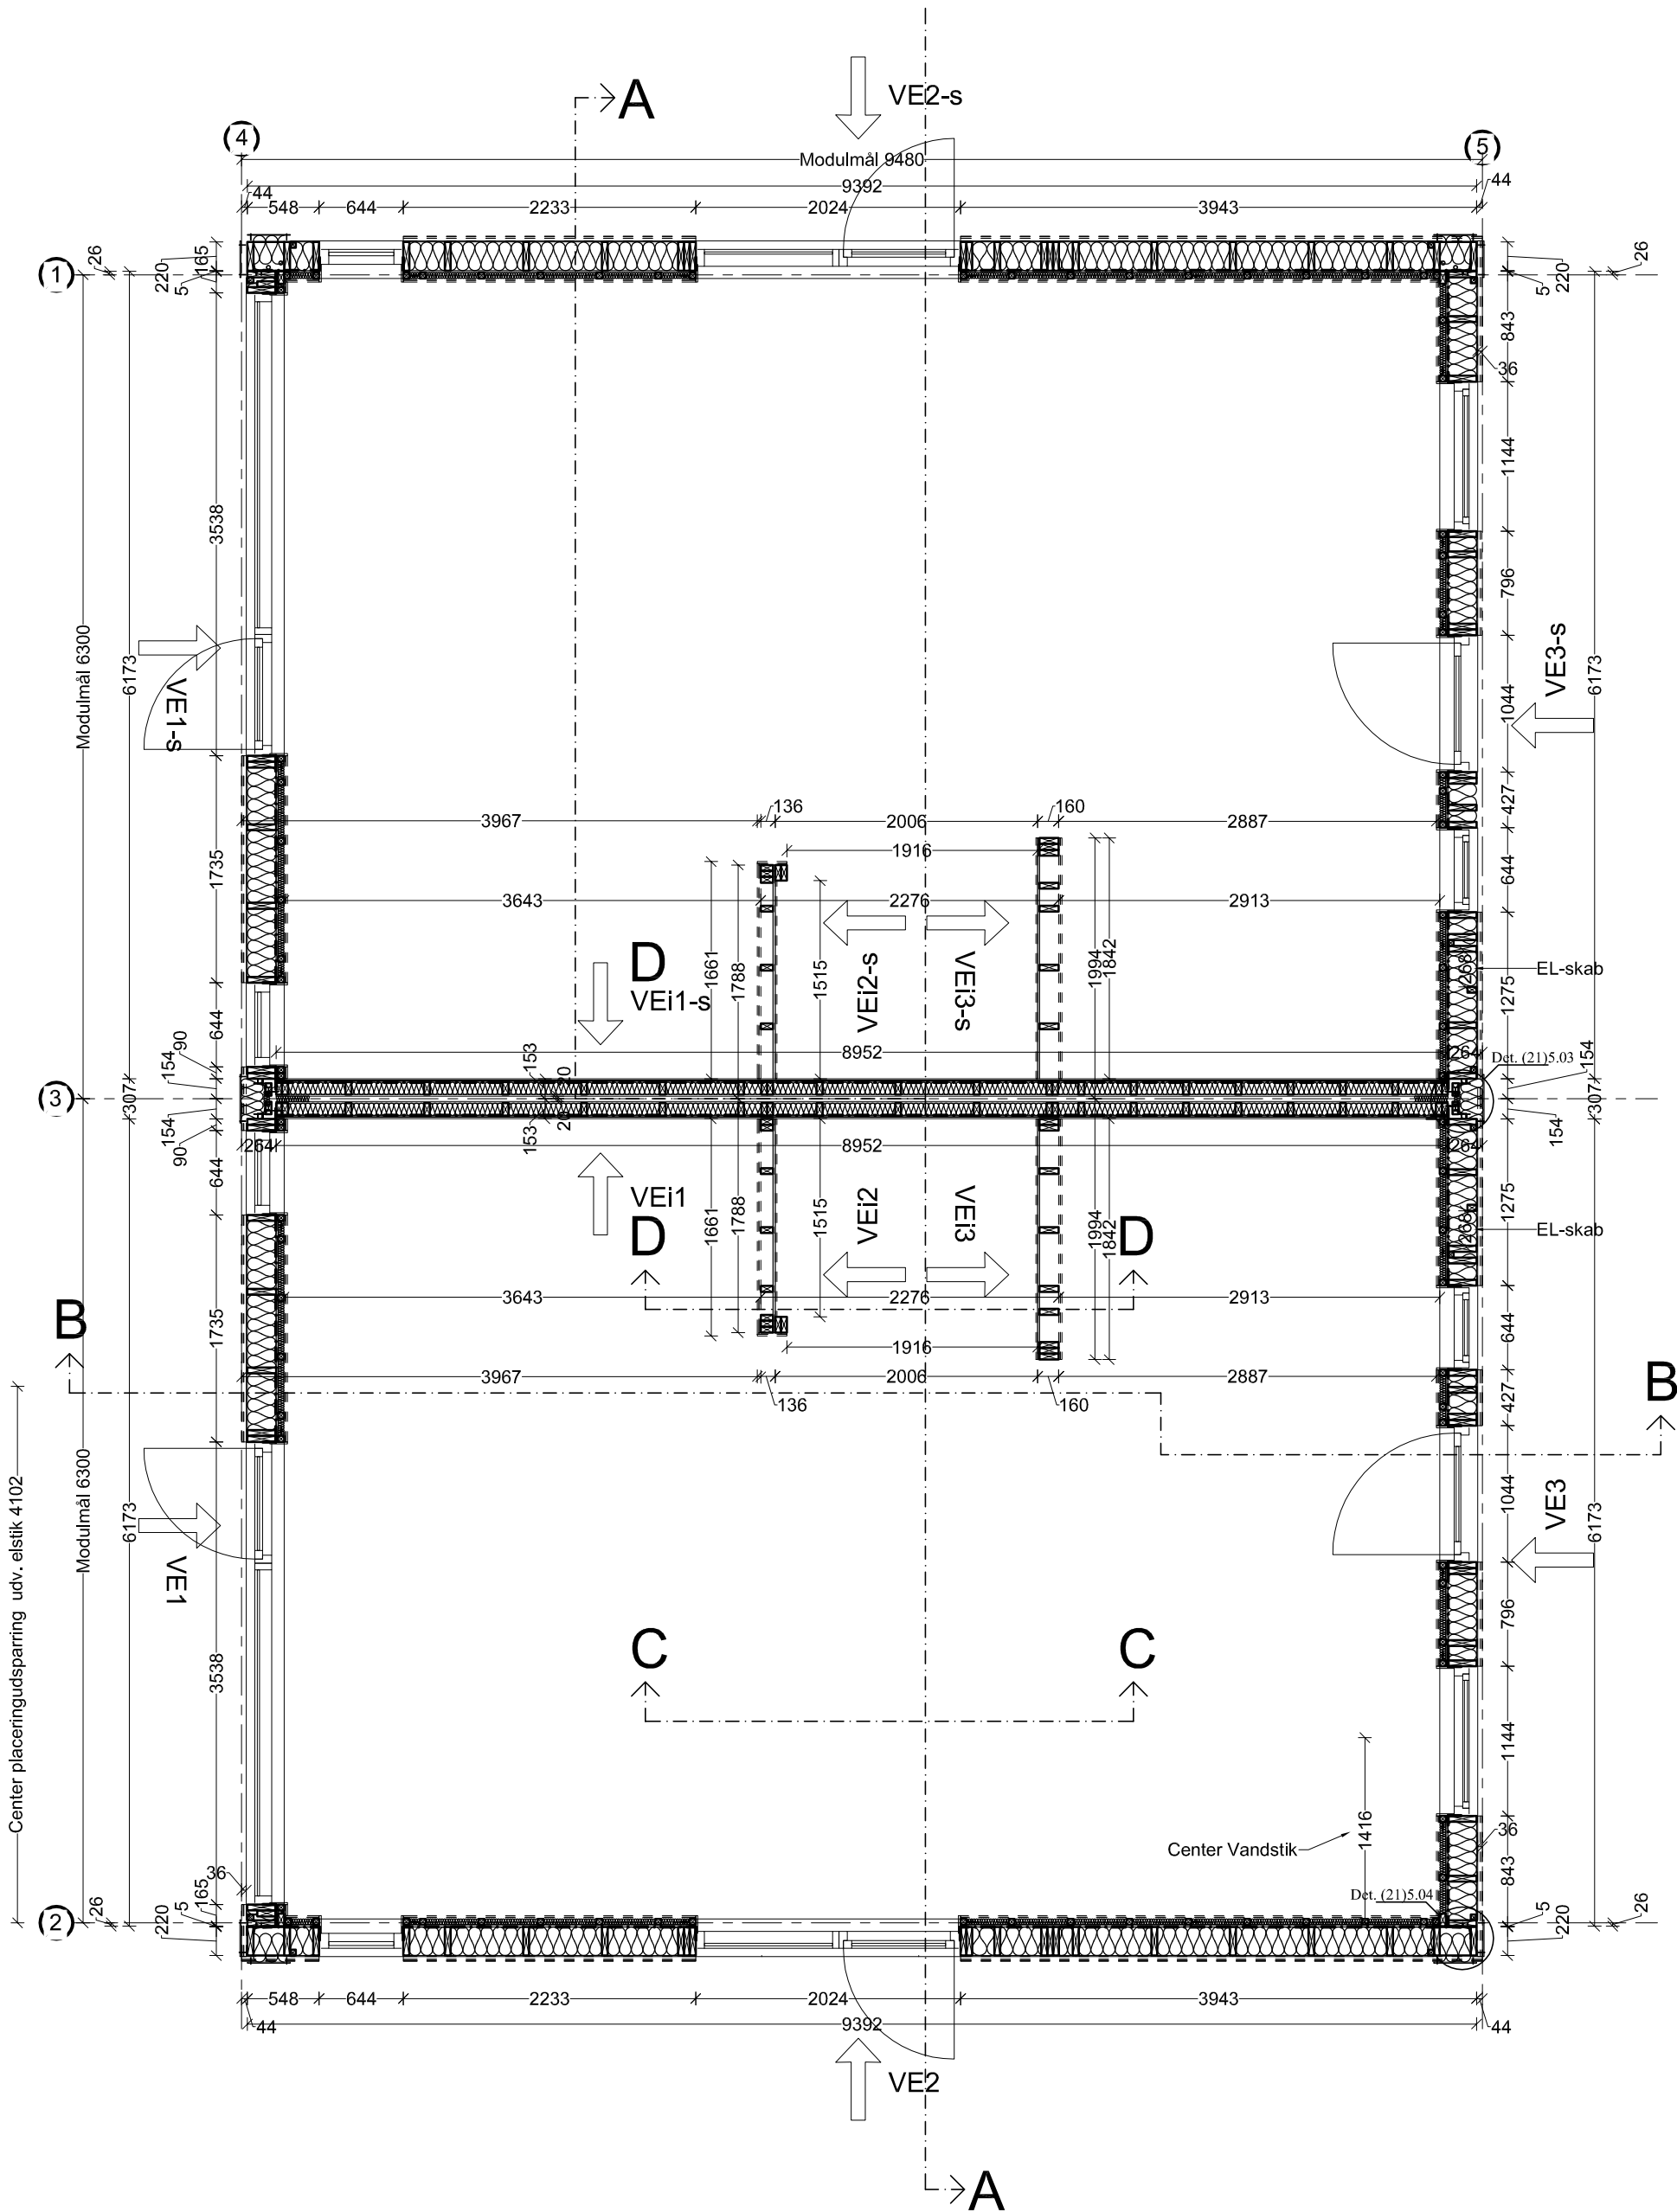

Kunde:	bgb A/S, Baldersbækvej 14, 2635 Ishøj	Sags nr.:	40972
Bygherre:	RS Trylleskoven 1 Aps, Stumpedyssevej 17, 2970 Hørsholm	Mål:	1:50
Byggesag:	Trylleskoven Dobbelthuse	Sign.:	
Emne:	Stueplan vægelementer, Dobbelthuse	Dato:	02.02.17
PRE-TRÆ A/S Nybo Høje 10-14, Postboks 1025, DK 7500 Holstebro Telefon +45 97 41 07 00, Fax +45 97 41 07 11		Ret.:	
		Tegnings nr.:	(21) 3.01