

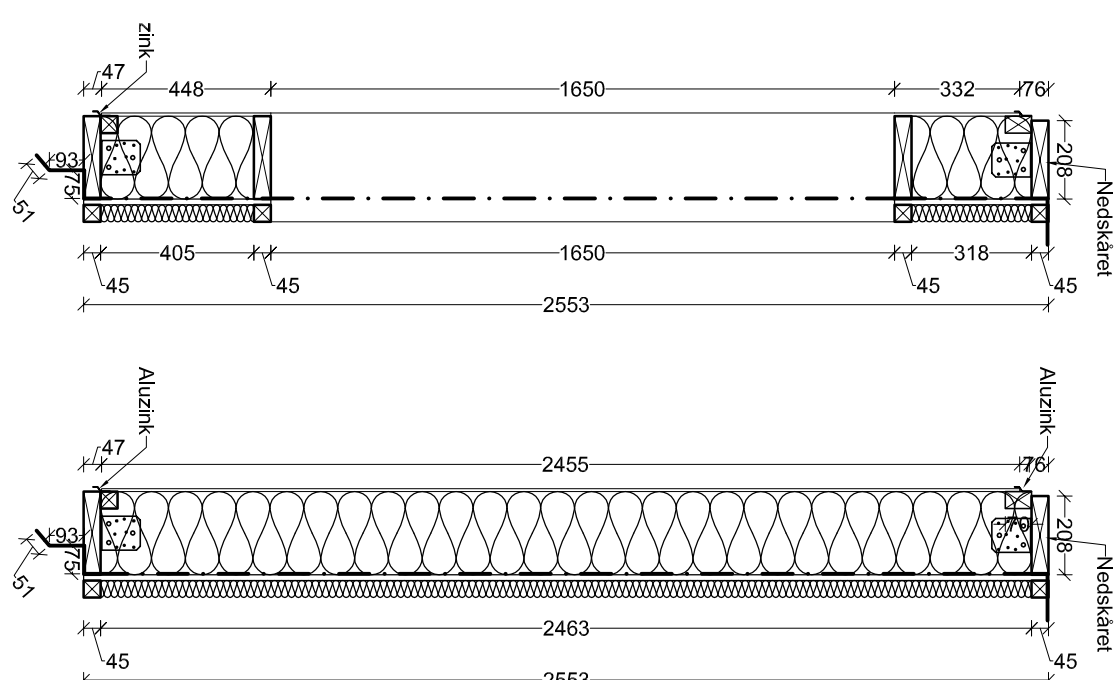
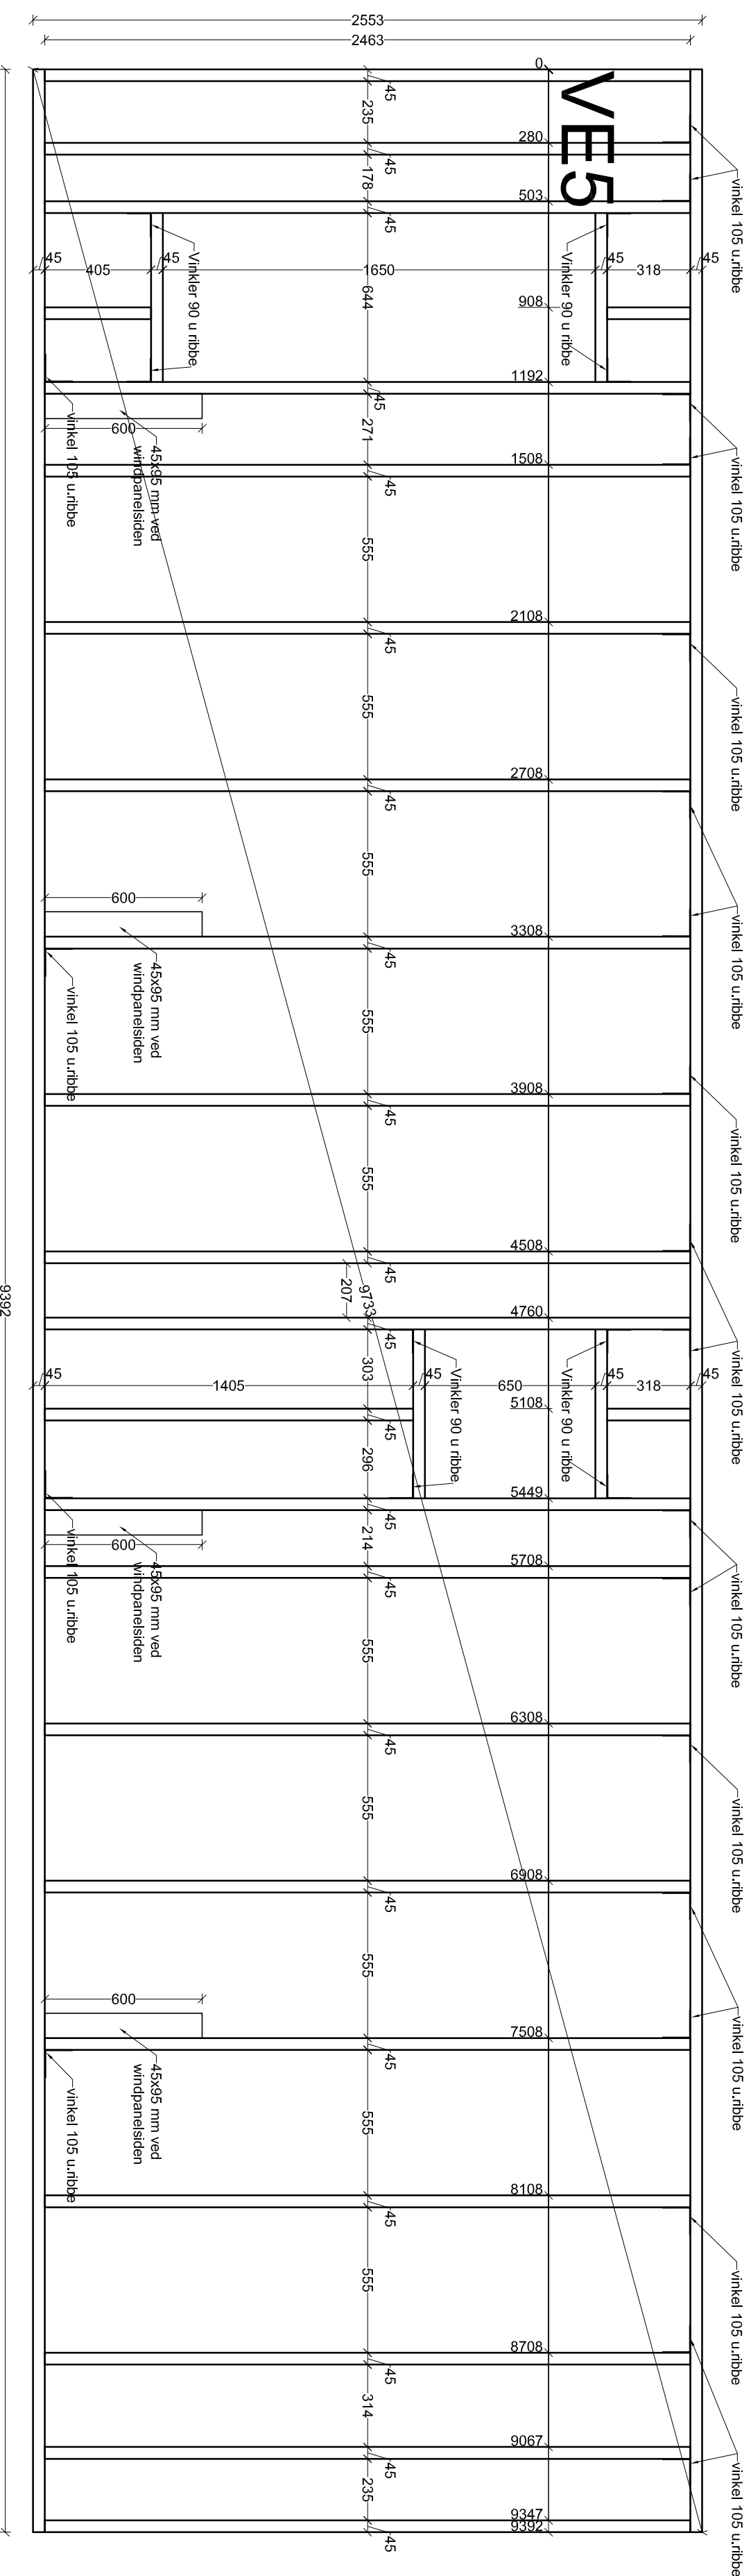
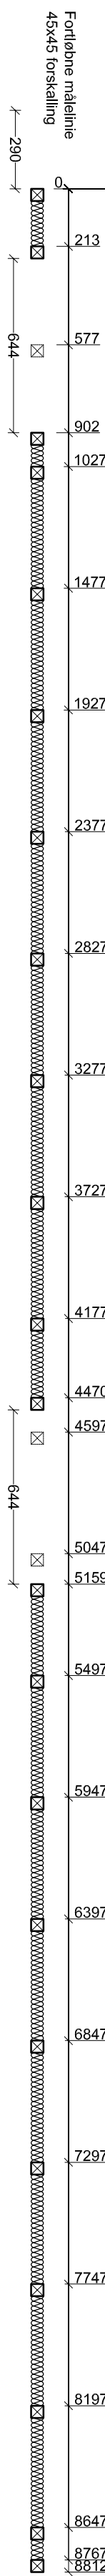
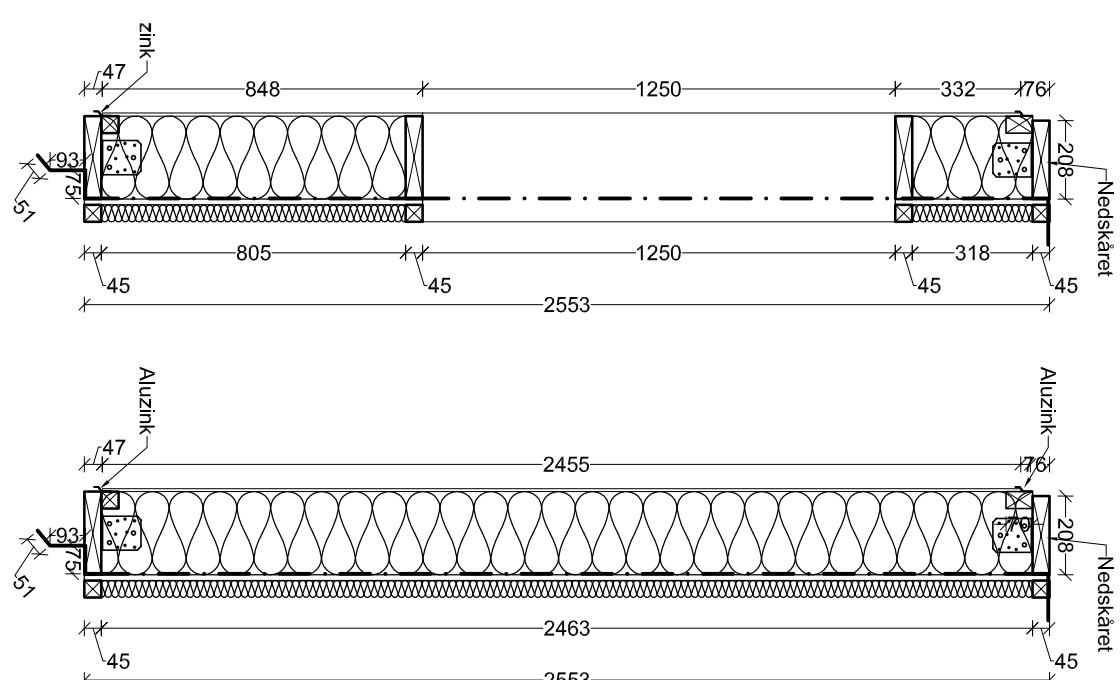


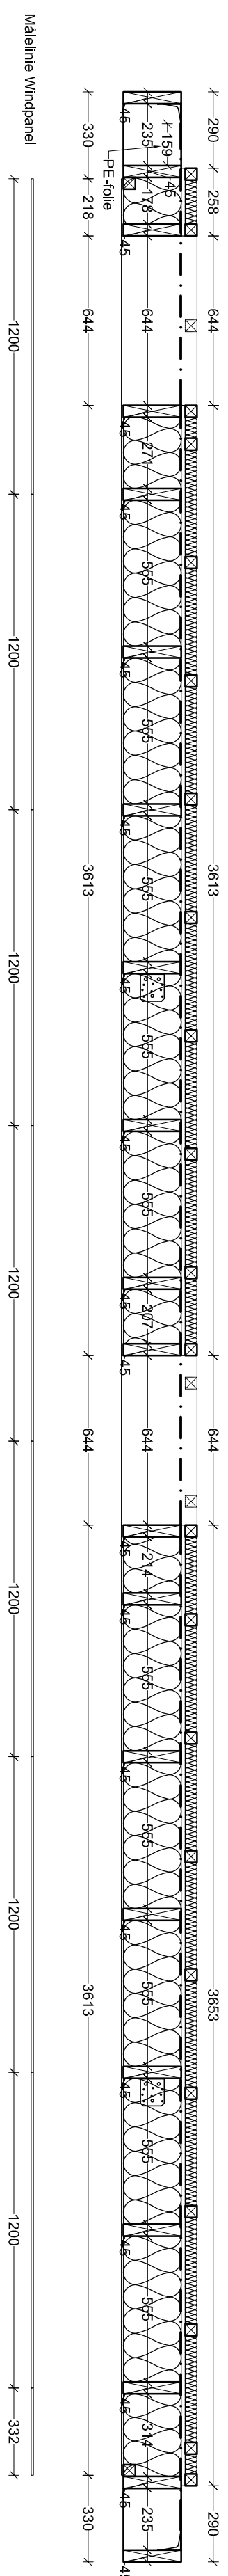



Faccadeelement:
8 mm Windpanel Basic
45x220 mm ribbe pr. 600 mm
220 mm mineraluld kl. 37
0,2 mm PE-folie
15 mm krydsfliser
45x45 mm påføring pr. 450 mm
45 mm mineraluld kl. 37

[illegible]

Malelinie Windpane

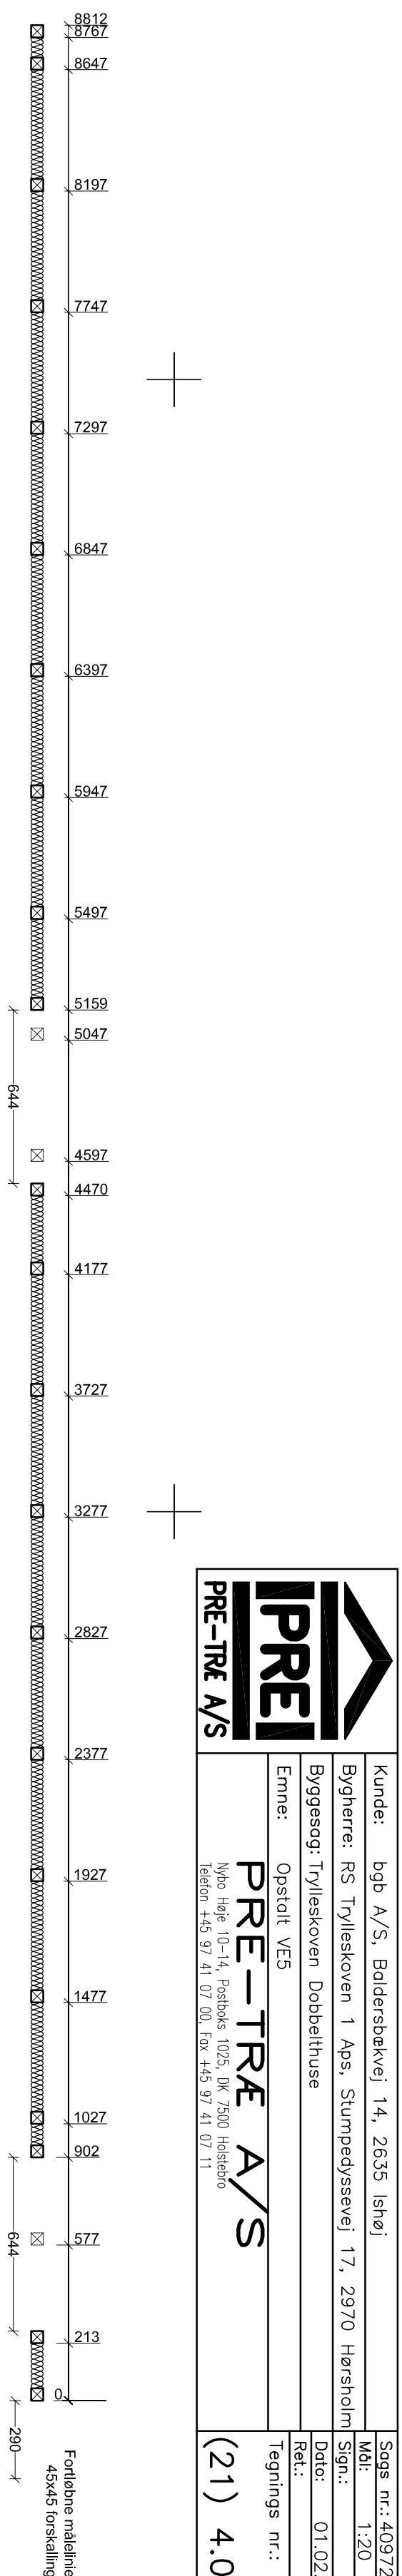

Fortløbne målelinier
45x45 forskallings

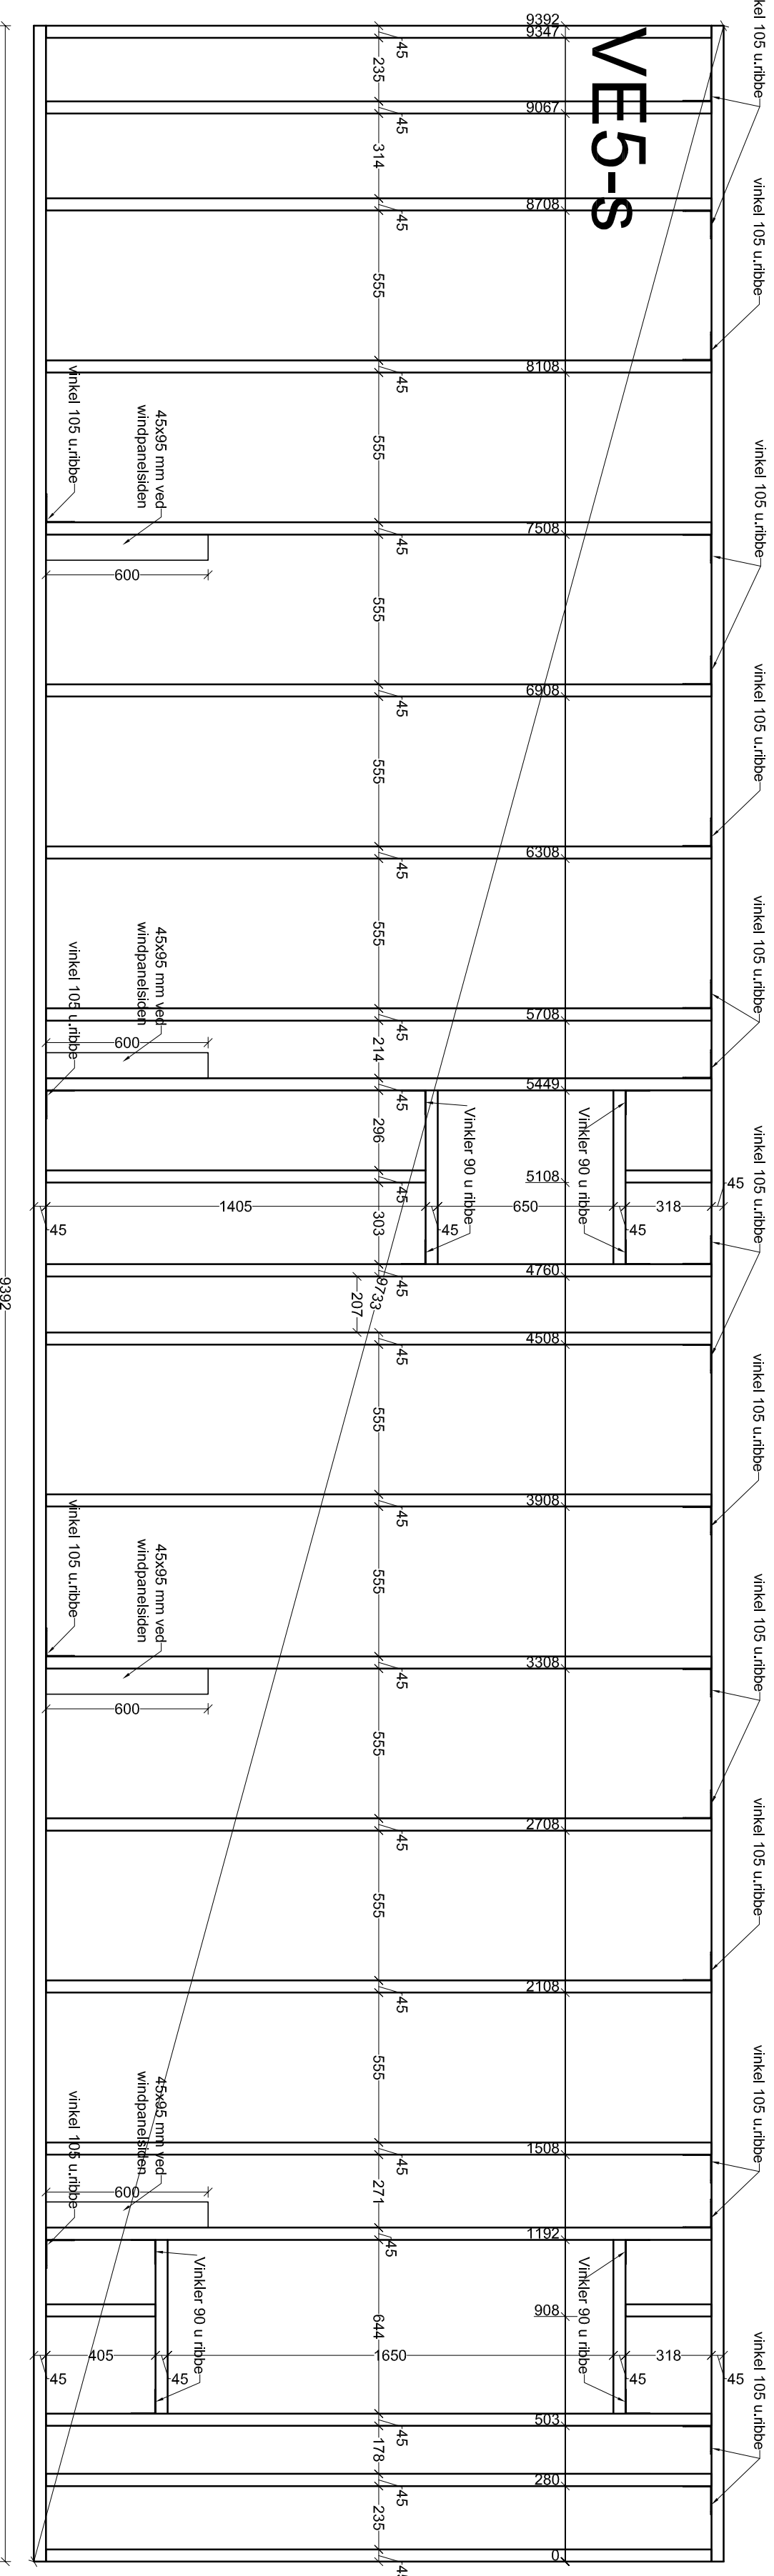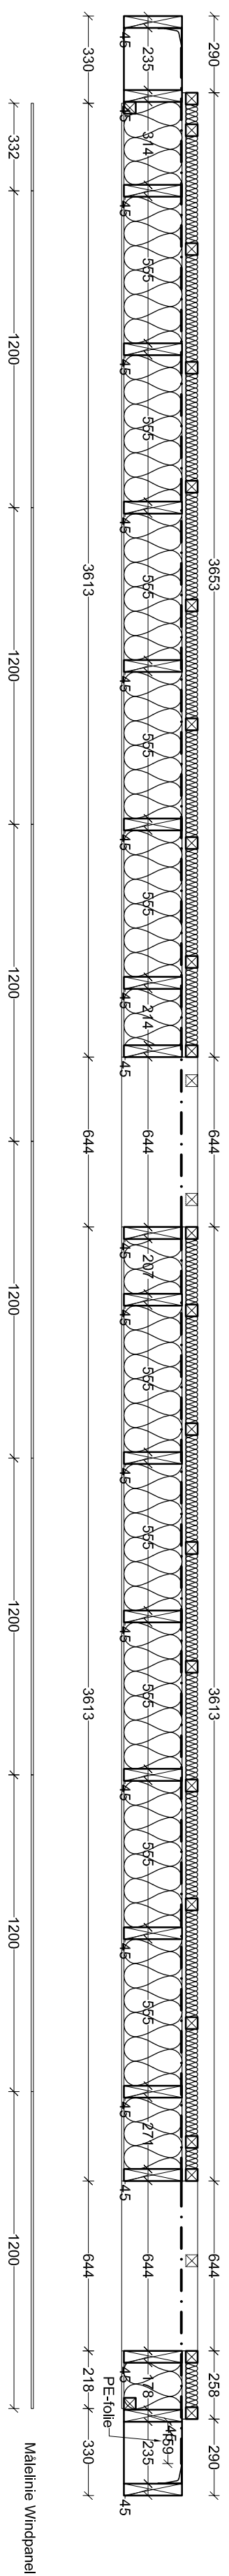[illegible]

Målelinje Windpanel

 IPREI	Kunder: bop A/S, Bønderstøkkevej 14, 2635 (næj)	Sage nr. 40972
	Bøgholte: NS trykstenoven 1 Aes, Slumpevejssøvej 17, 2970 Hørsholm	Mål: 1:20
	Eggesag: Trykstenoven Døbbelthuse	Stør.: 1:20
	Emne: Oprett VES-s	Dato: 01.02.17
PRE-TRE A/S	Møllevej 14, Parkvej 102, 4690 Slidstrup Telefon +45 97 41 07 00, fax +45 97 41 07 11	Tegnings nr.: (21) 4.11