


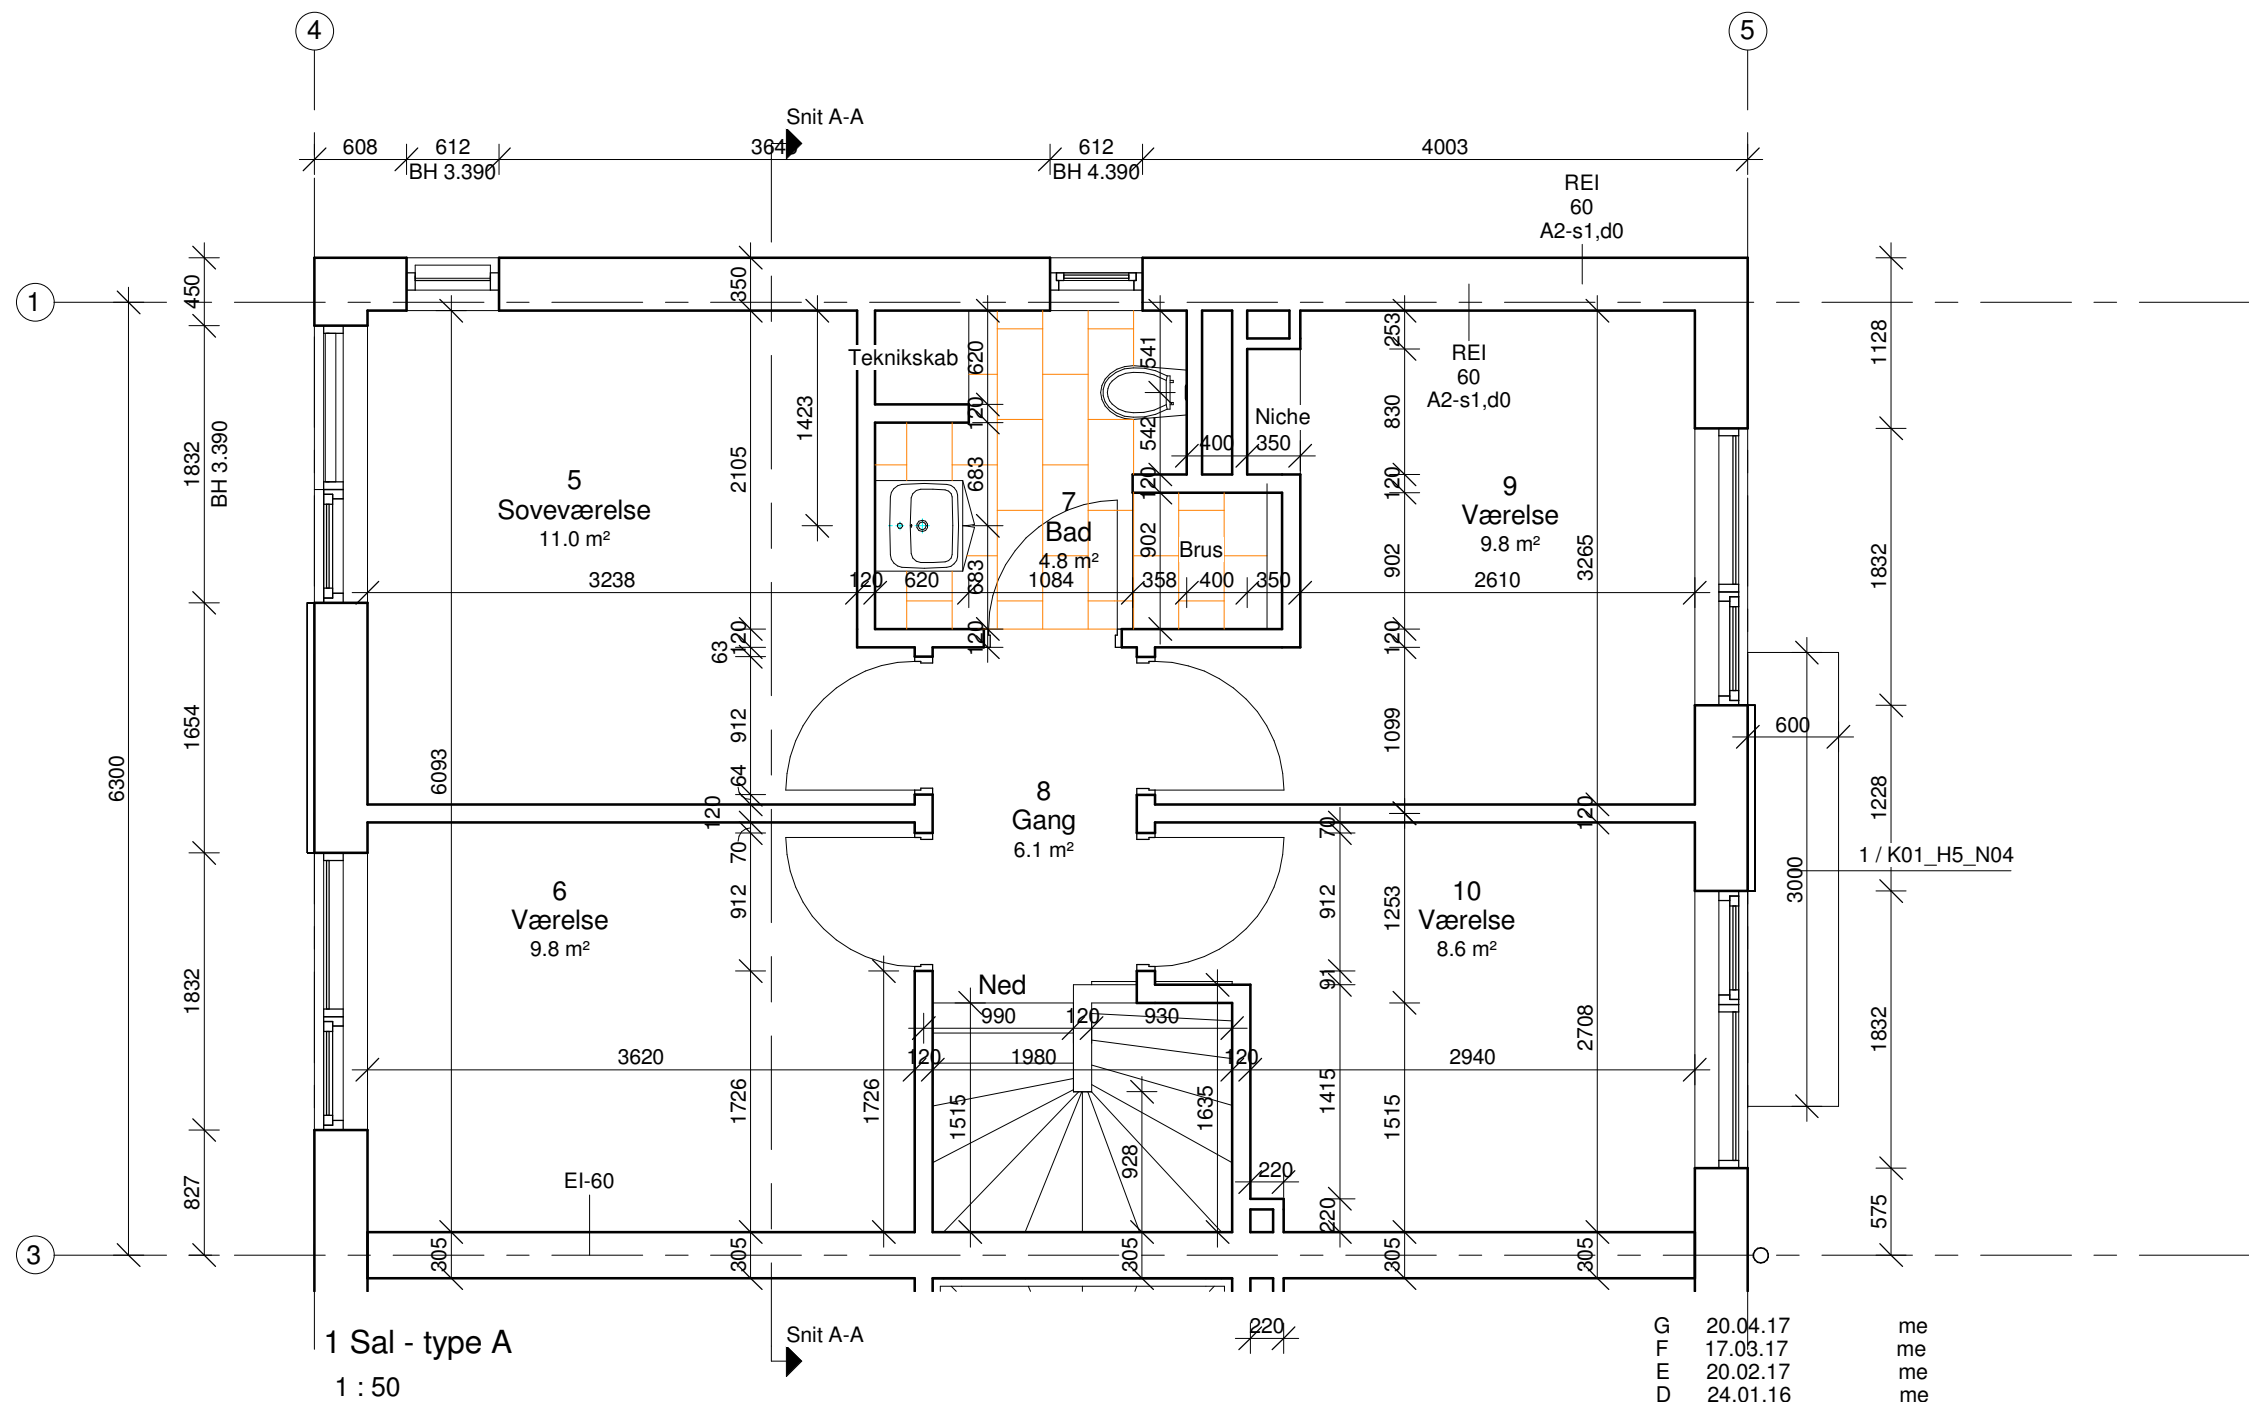

G	20.04.17	me			Dimensioner på skakt.
F	17.03.17	me			Brucenicher i stue og 1 sal ændret.
E	20.02.17	me			Skakt ved trappe reduceret.
D	24.01.16	me			Bryggersløsning indtegnet.
C	24.01.16	me			Baldakiner ændret.
B	01.12.16	me			Etagedæk ændret til 327 mm/ udtrin på trappe.
A	22.11.16	me			Skillevægge rettet til 305 mm
Rev.	Dato.	Konst./Tegn.	Kontrol	Godk.	Beskrivelse af revisionen

Trylleskoven 1, boligø 2 og 5 dobbelthus

Hovedprojekt

Emne: 1 / K01_H5_N04
1 sal type A

Tegn. nr.K01_H1_N02A

Mål: 1 : 50 Konst./Tegn.:ME Kontrol. JE Godk. Approver Dato: 22/11/16

BYGHERRE:
RS Trylleskoven 1 ApS
Stumpedyssvej 17
2970, Hørsholm

INGENIØR:
Kærsgaard & Andersen A/S
Strandvænget 25, 2100 Kbh Ø
+45-40413098, +45-70271131
KAAI.dk

ARKITEKT:
Edvars & Edvars
arkitekter maa-ua
Ahlgade 40A
4300 Holbæk
+45-61551866
Jes@edvars.com

