


Grå Hollændersten til tung trafik

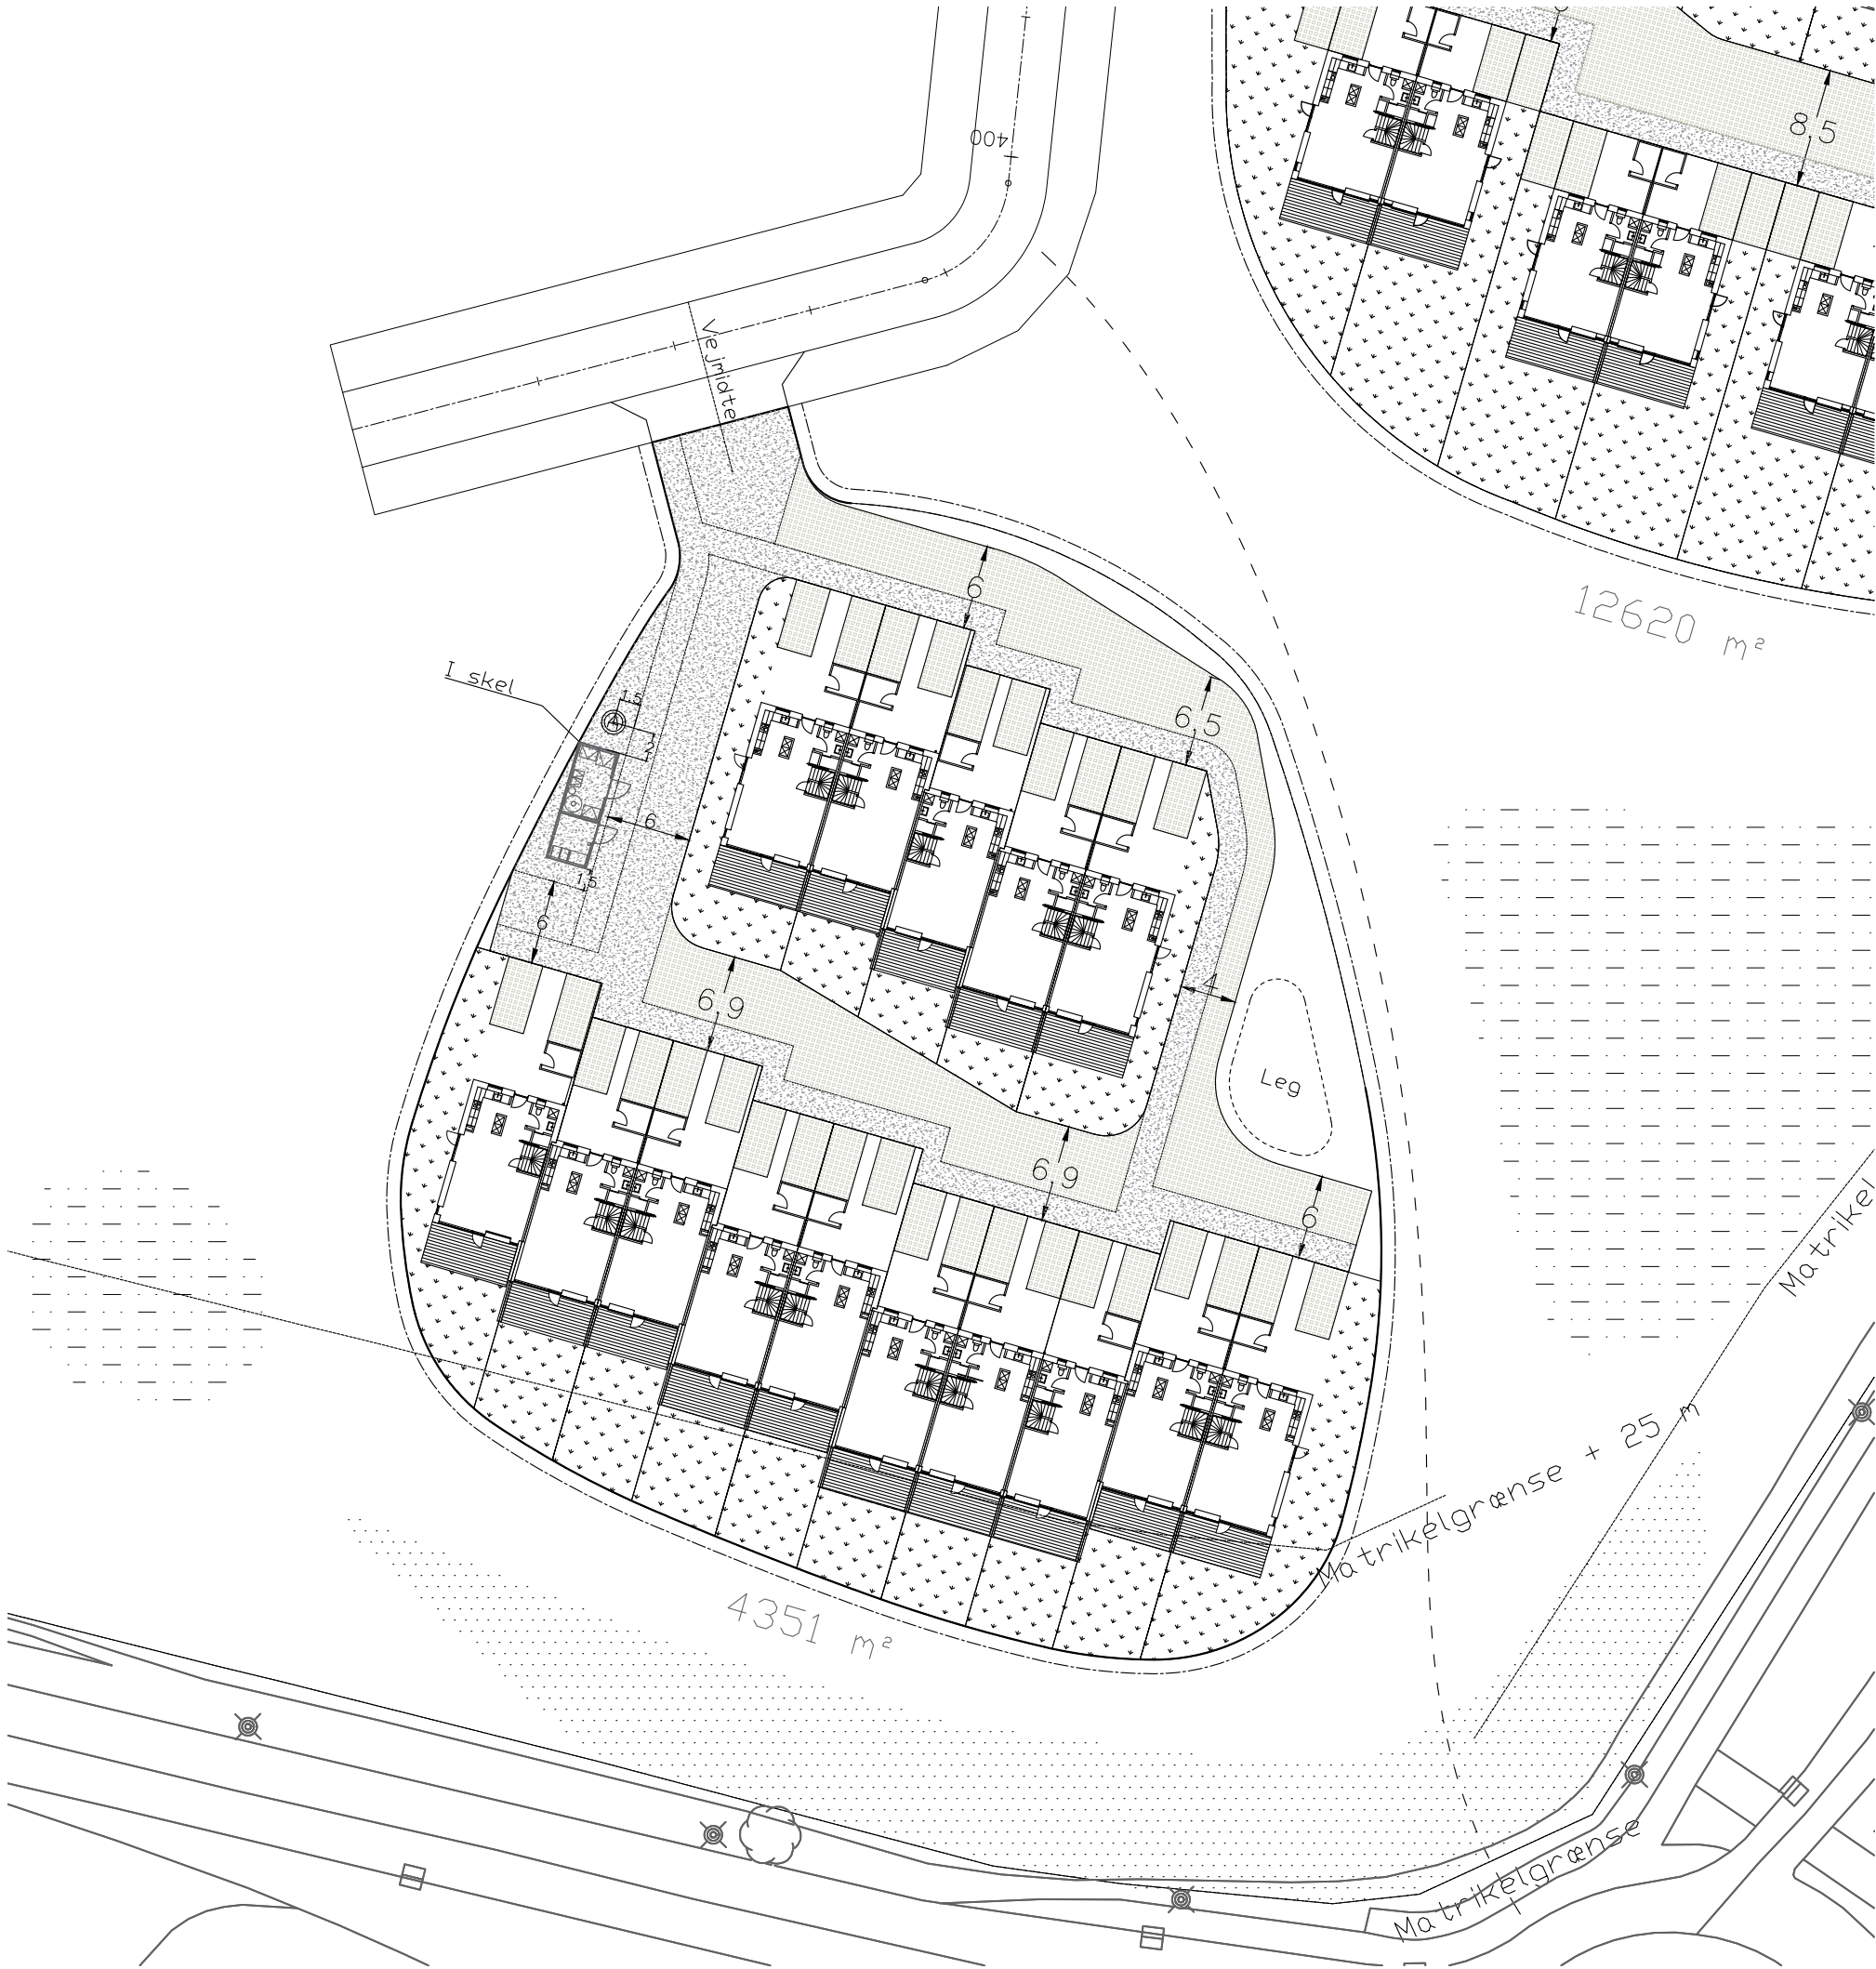

Græsarming Hollænder

Projekt: Trylleskoven 1 - Trylleskov Strand Solrød			
Emne: Beliggenhedsplan Ø8 - Angivelse af miljøstationer		MÅL: 1:500	Dato: 07/11/2017 Revision Dato:
☐ Bygherre	Edvars & Edvars maa-ua Ahlgade 40A DK-4300 Holbæk.		Tegn. nr. K01_H0_N004
☐ Projektleder			Tegn. KT
☒ Arkitekt	Tel: +45 61551866 Mail: jes@edvars.com		