
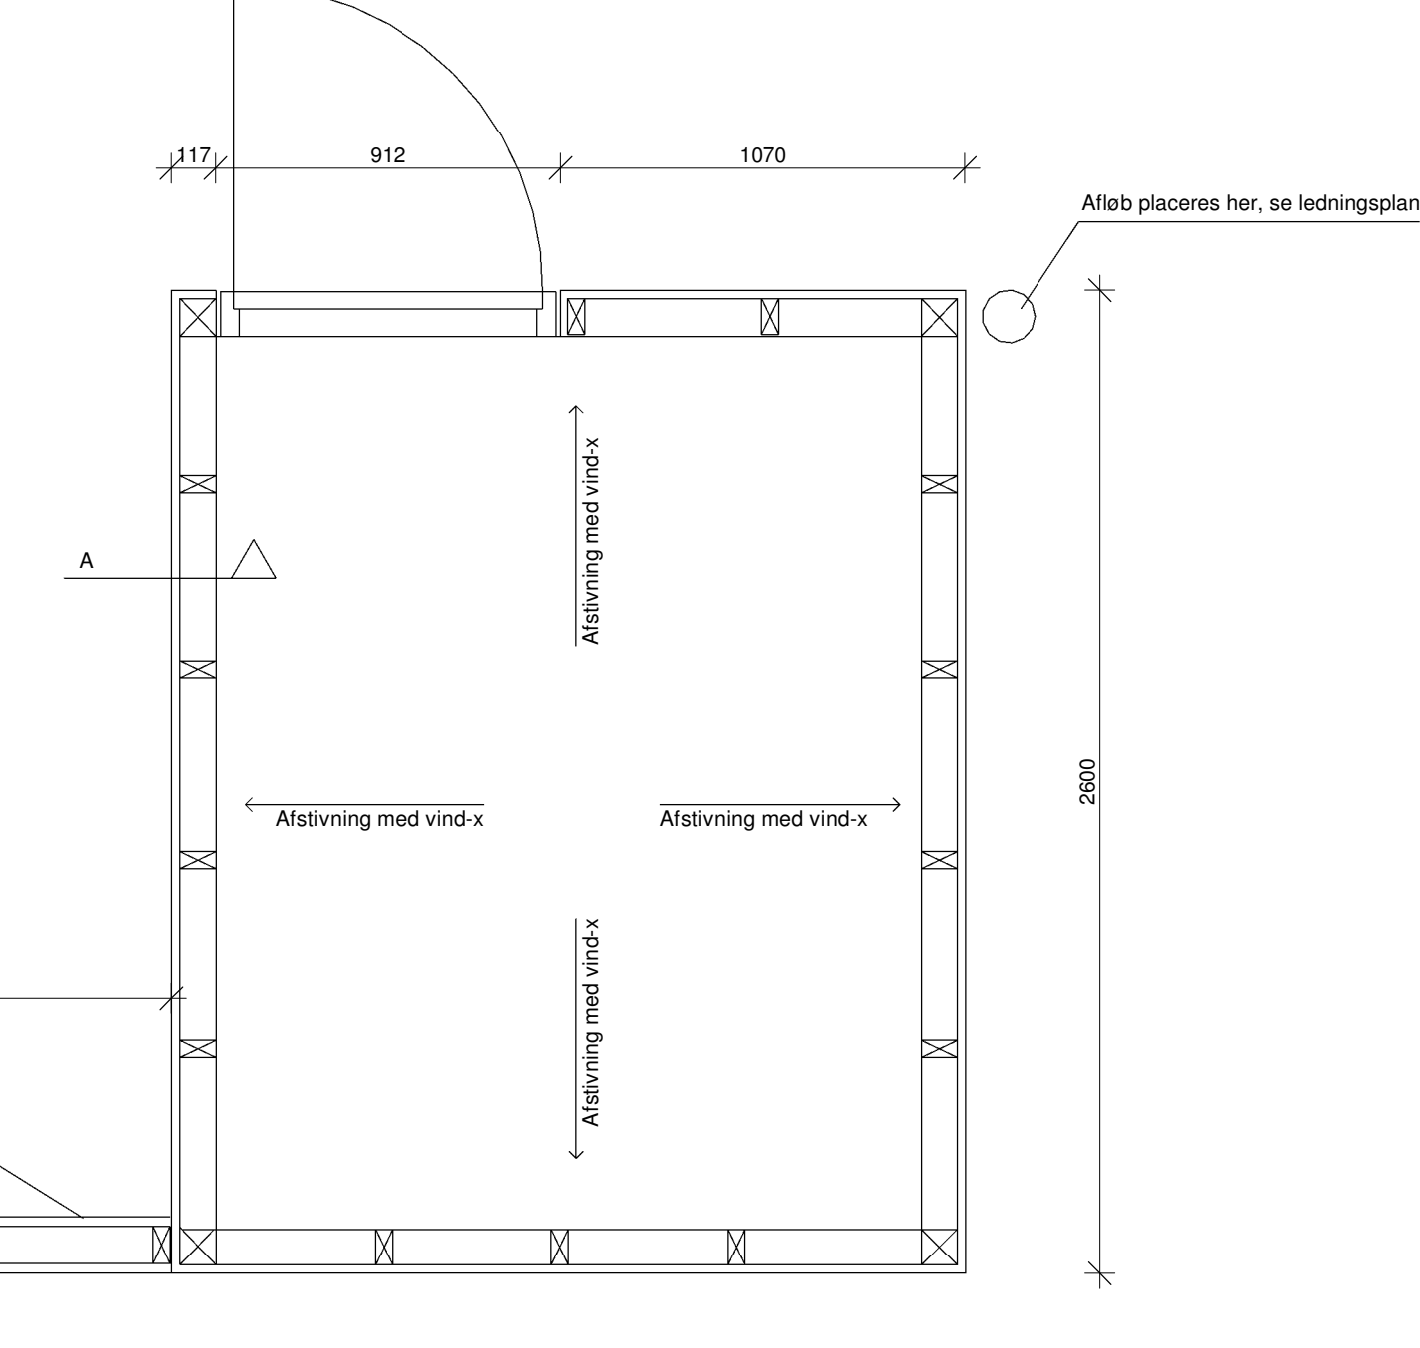
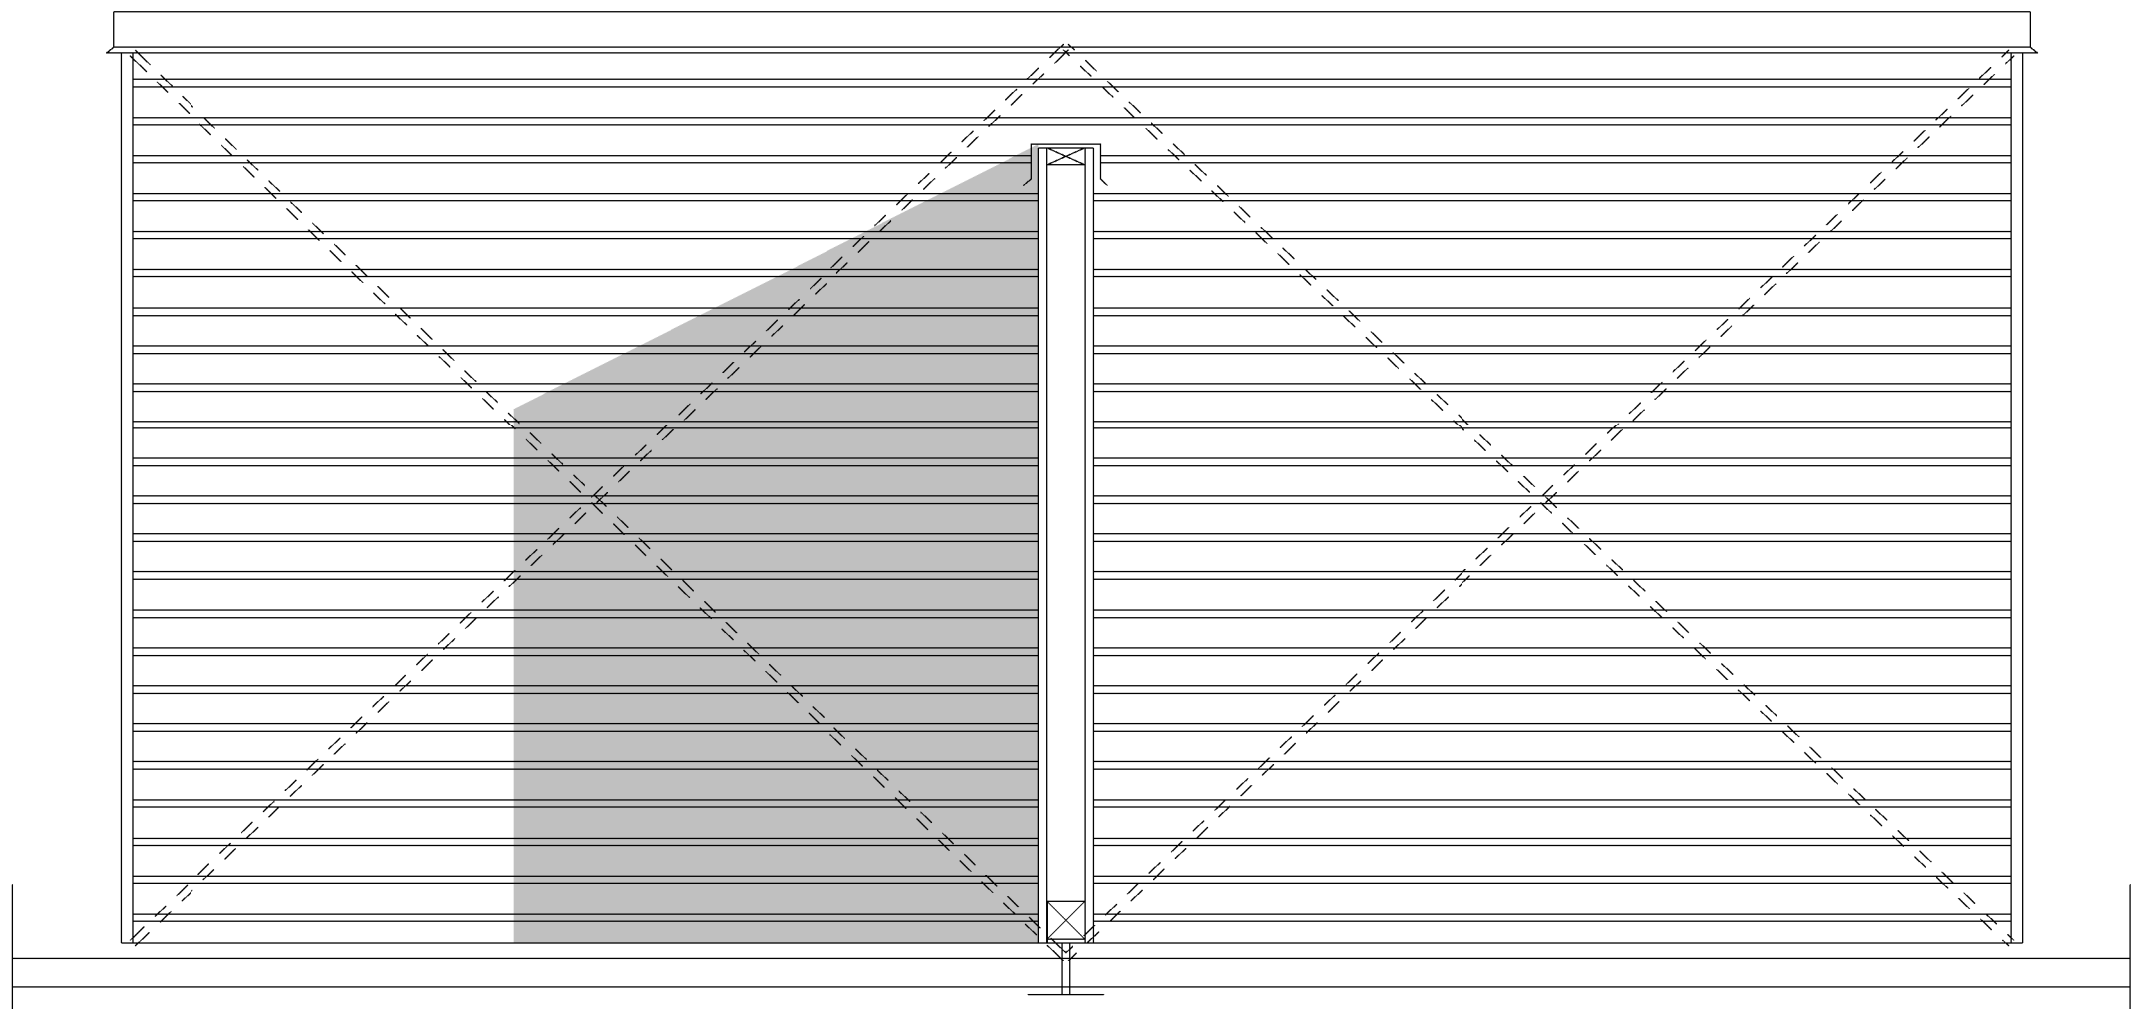
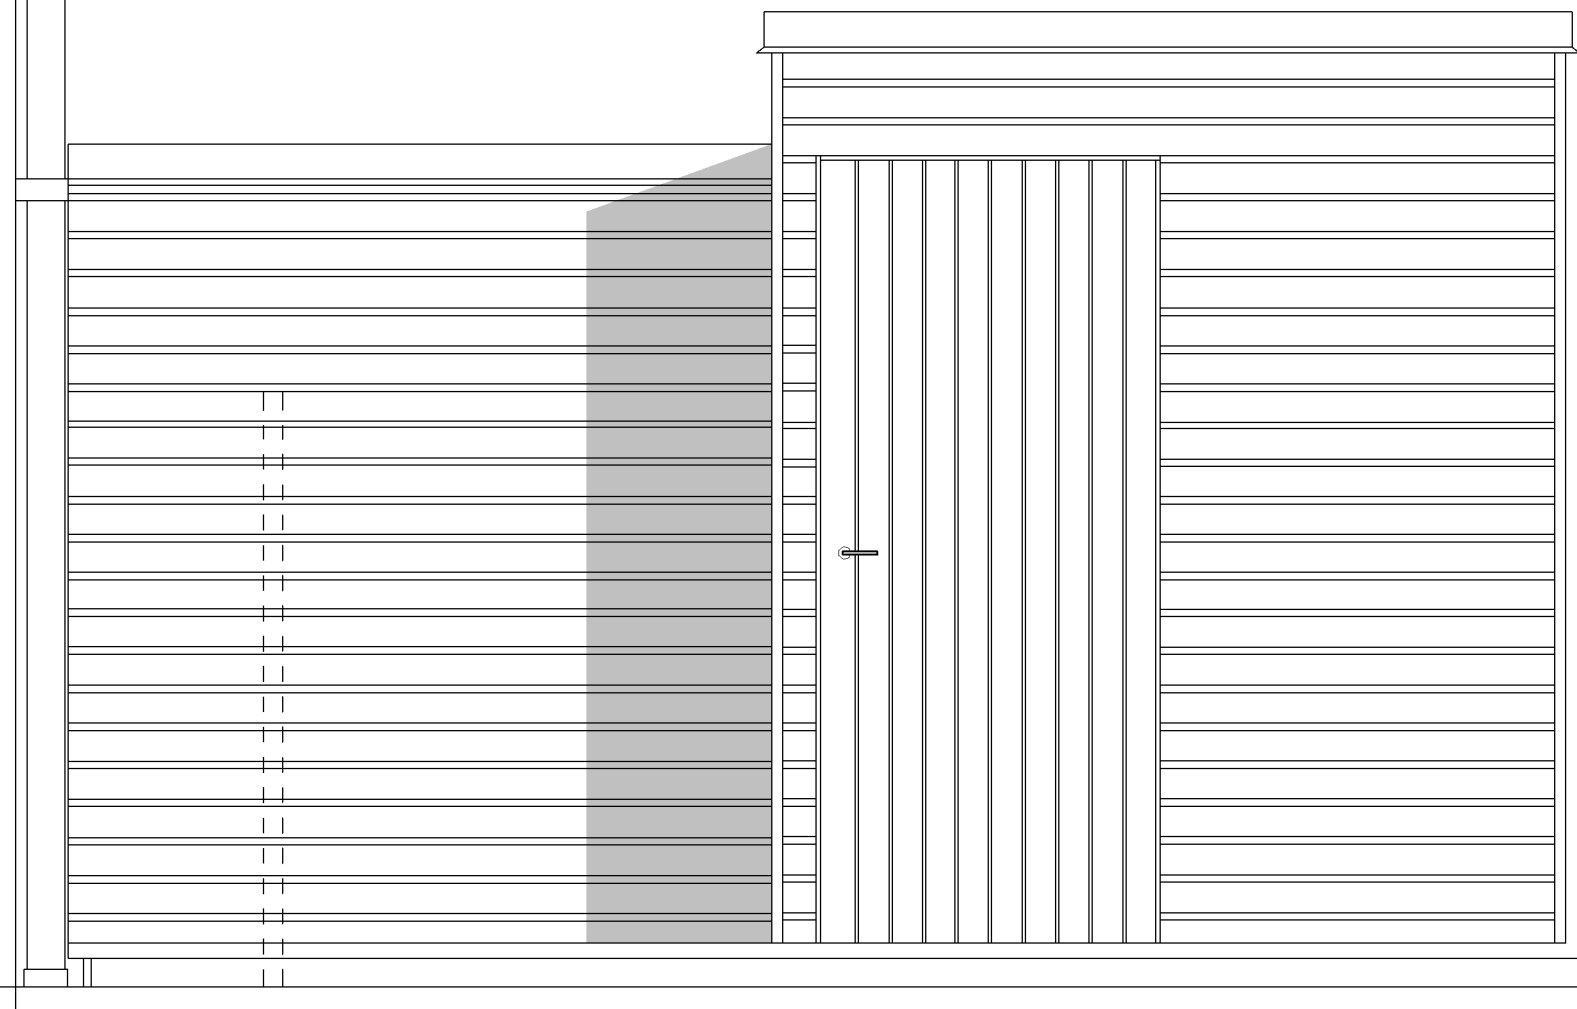
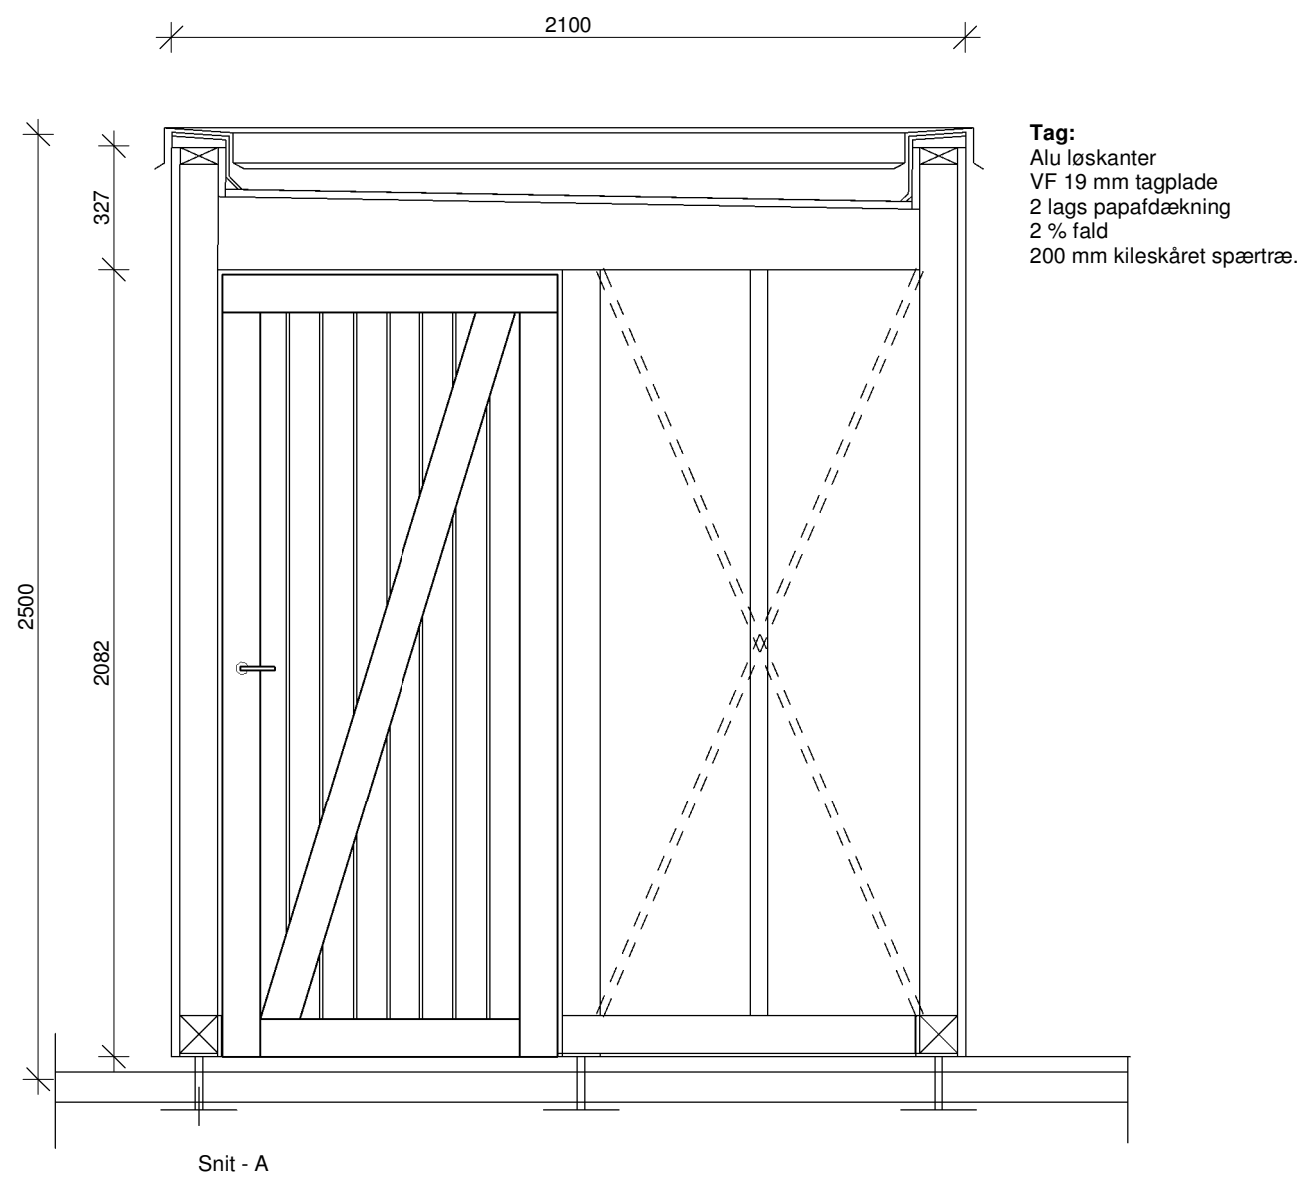
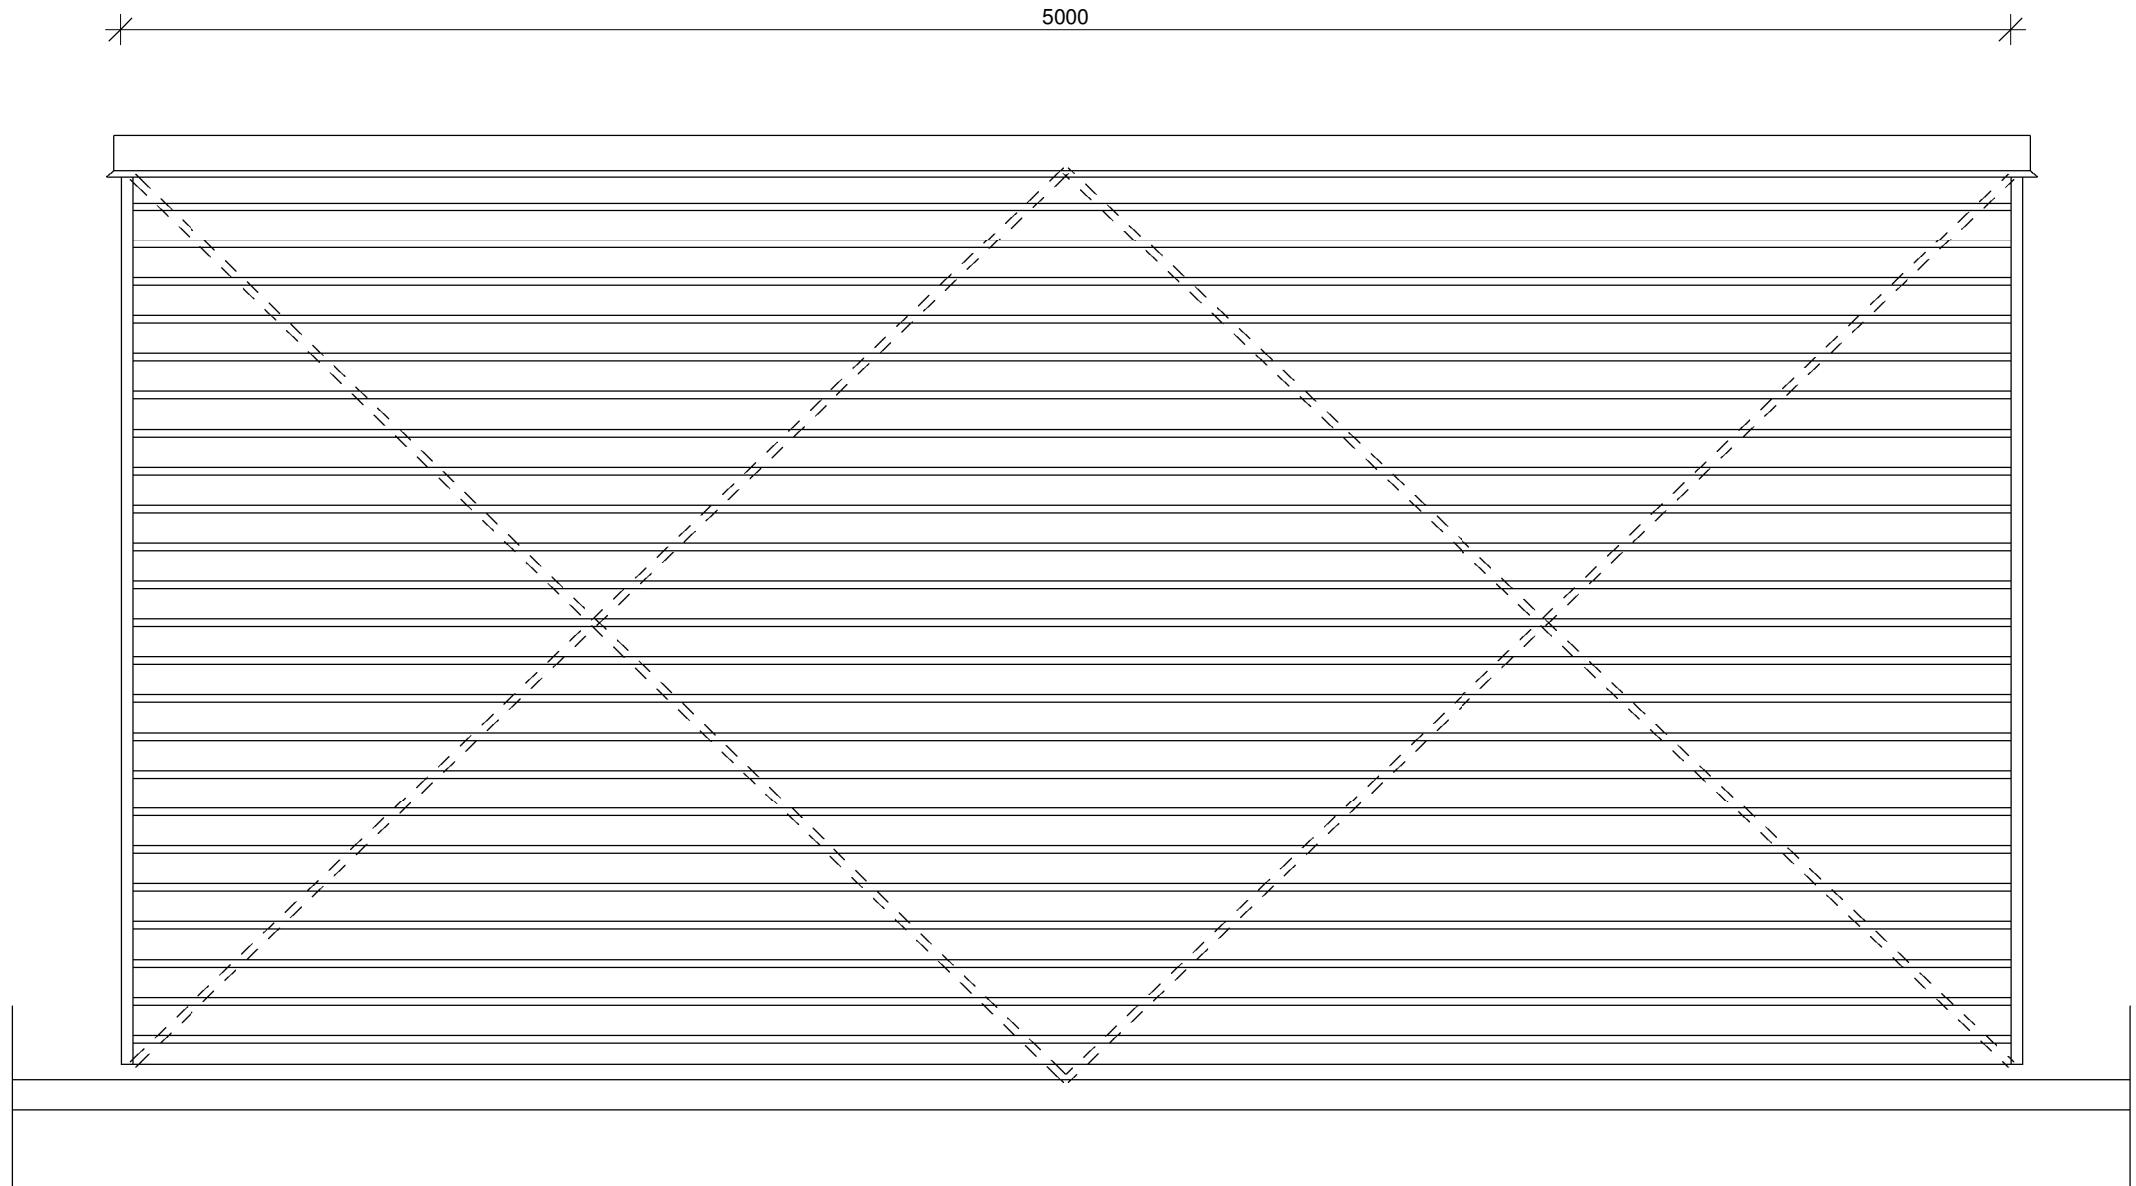


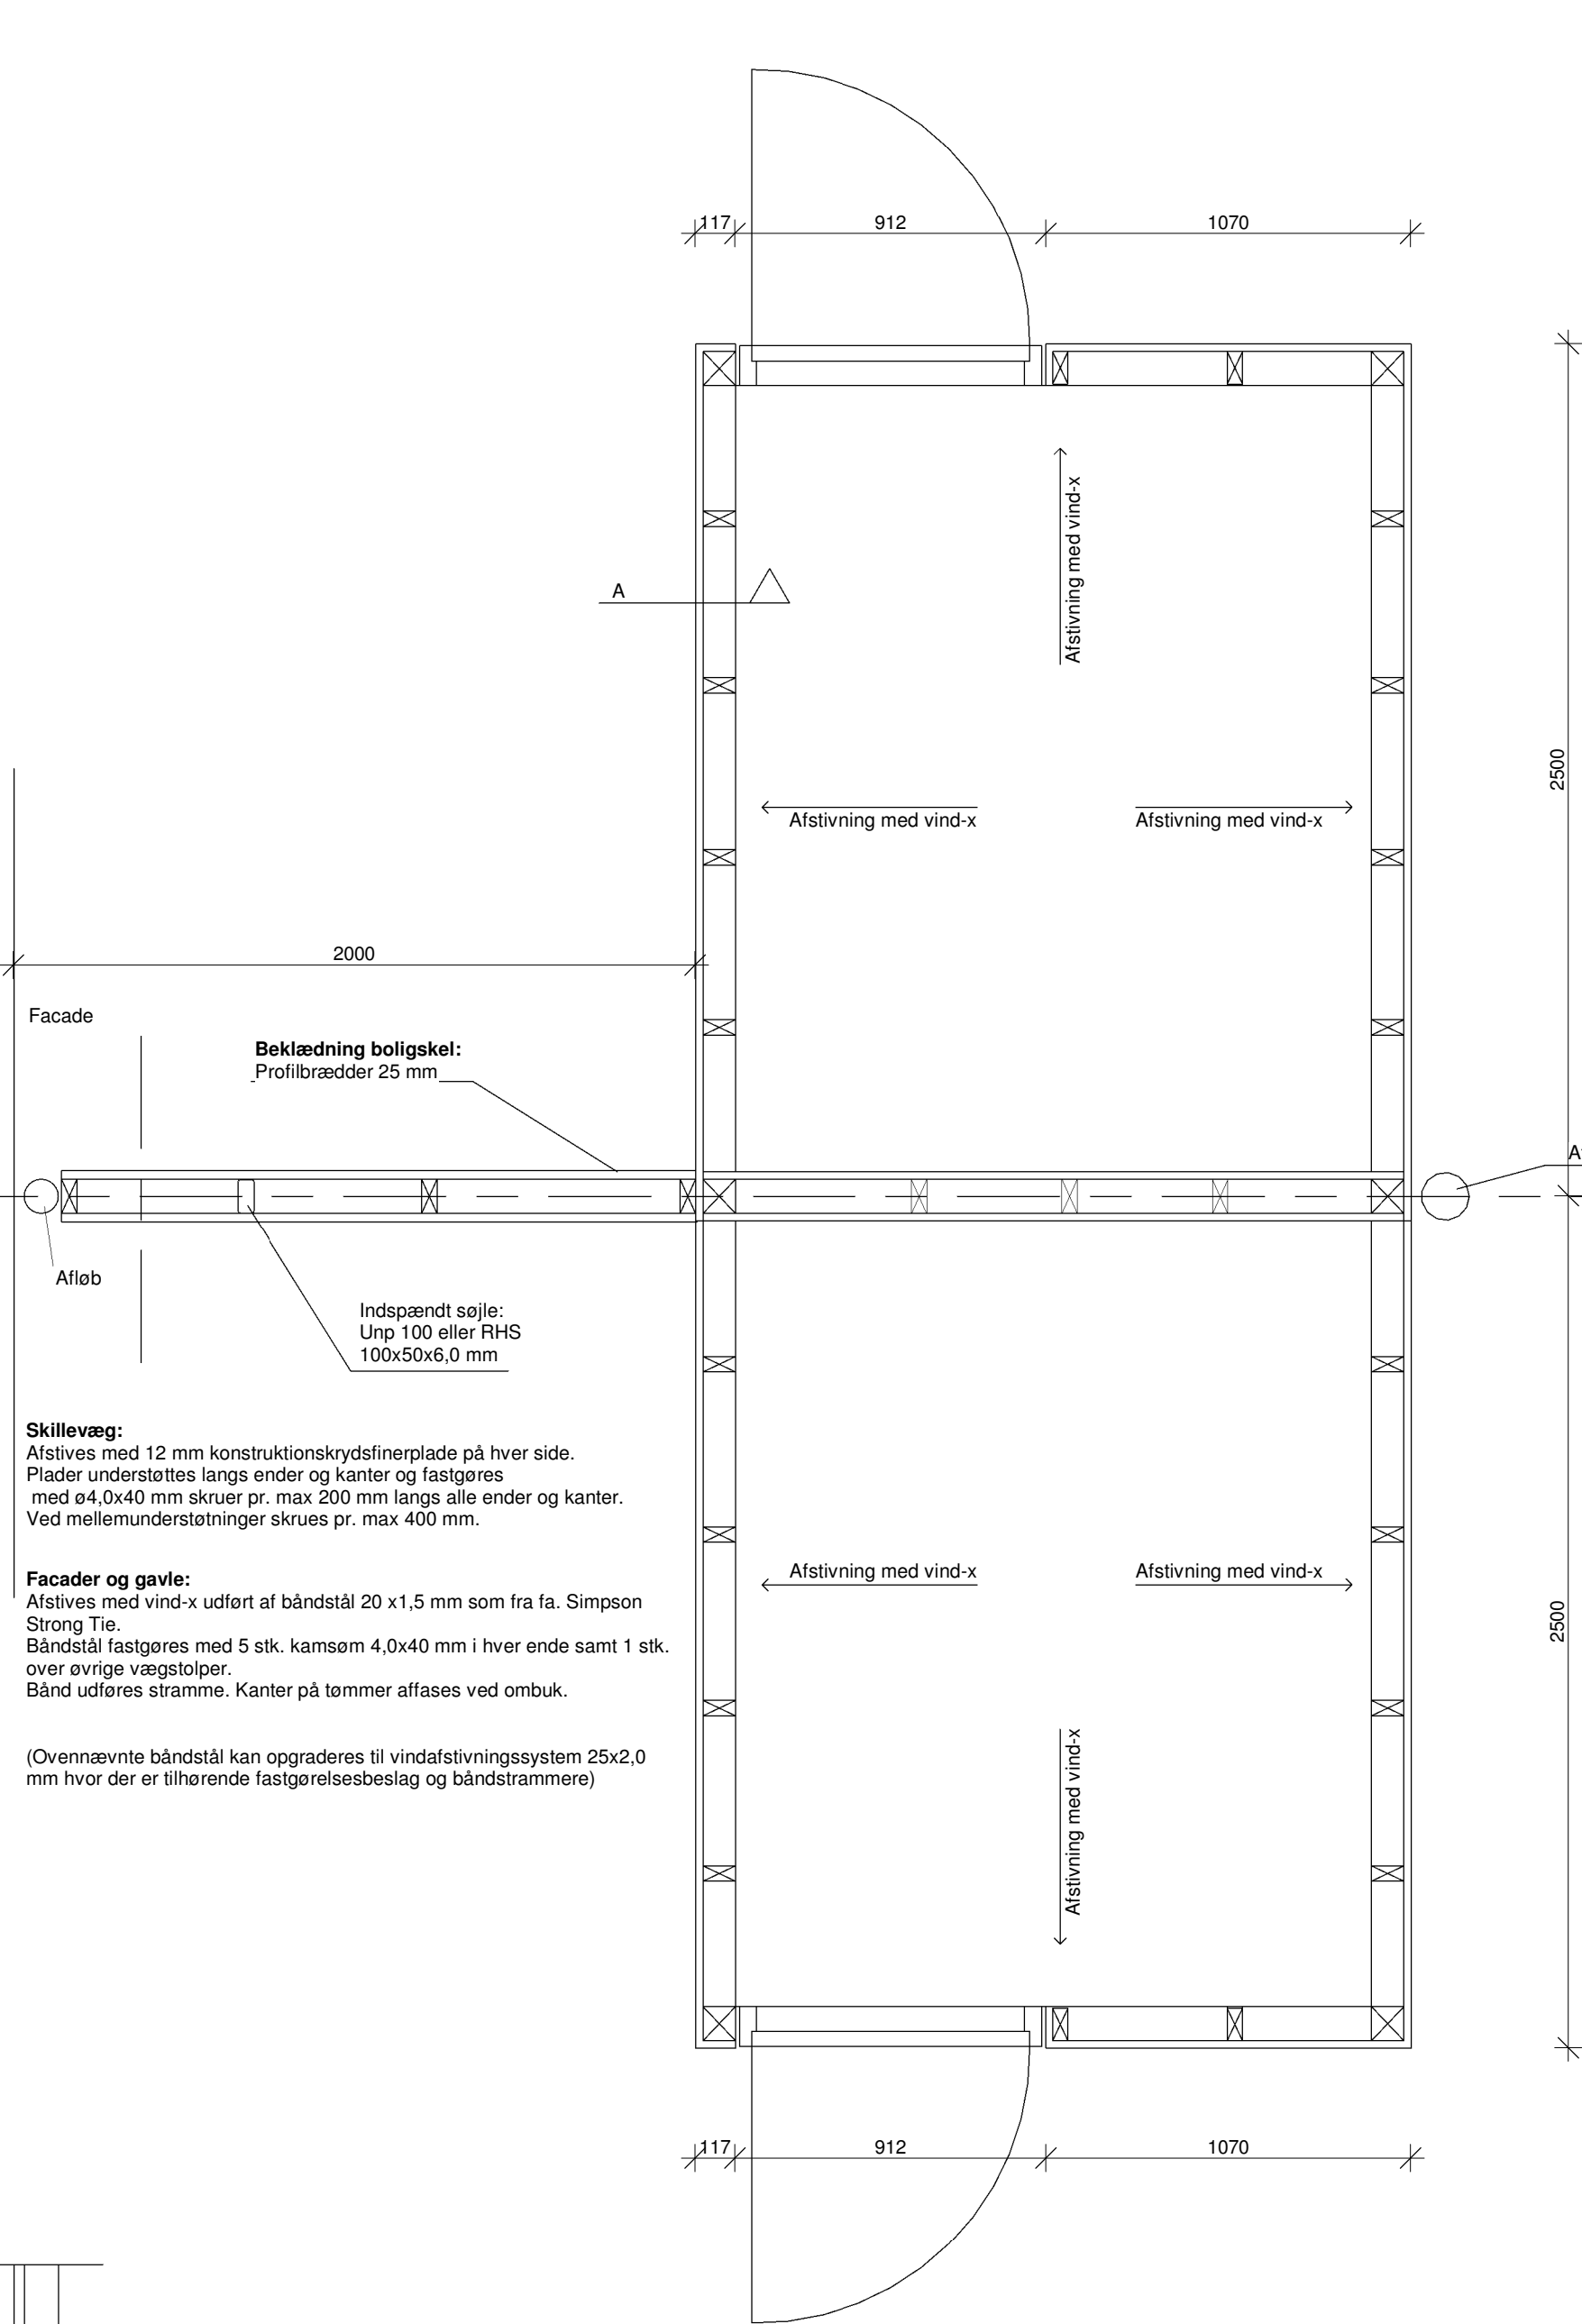

Plan og opstalt af depotrum
1 : 20

SIGNATURER:

- Flugvej
- Regudluftning
- Brandudgang
- Redningsåbning

D						
C						
B						
A	30.06.17	ME				Enkeltstående depotrum tilføjet.
Rev.	Dato.	Konst./Tegn.	Kontrol	Godk.		Beskrivelse af revisionen

Trylleskoven 1 bolig 8.1, DG, D,C, CG

Hovedprojekt

Emne: Plan, snit og opstalt af depotrum ved rækkehuse

Tegn. nr.K01_T8.1_H4_N01

Mål: 1 : 20 Konst./Tegn.:ME Kontrol: JE Godk. Approver Dato: 21/02/17

BYGHERRE:

RS Trylleskoven 1 ApS
Stumpedysselvej 17
2970, Hørsholm

INGENIØR:

Kærsgaard & Andersen A/S
Strandvænget 25, 2100 København Ø
+45-40413098, +45-70271131
KAAI.dk

ARKITEKT:

Edvars & Edvars
arkitekter maa-ua
Ahlgade 40A
4300 Holbæk
+45-61551866
Jes@edvars.com

