


NOTE:

Princip tegning
Se fagbeskrivelser for uddybning

Tegningen er ikke målfast

Alle mål skal tages på stedet

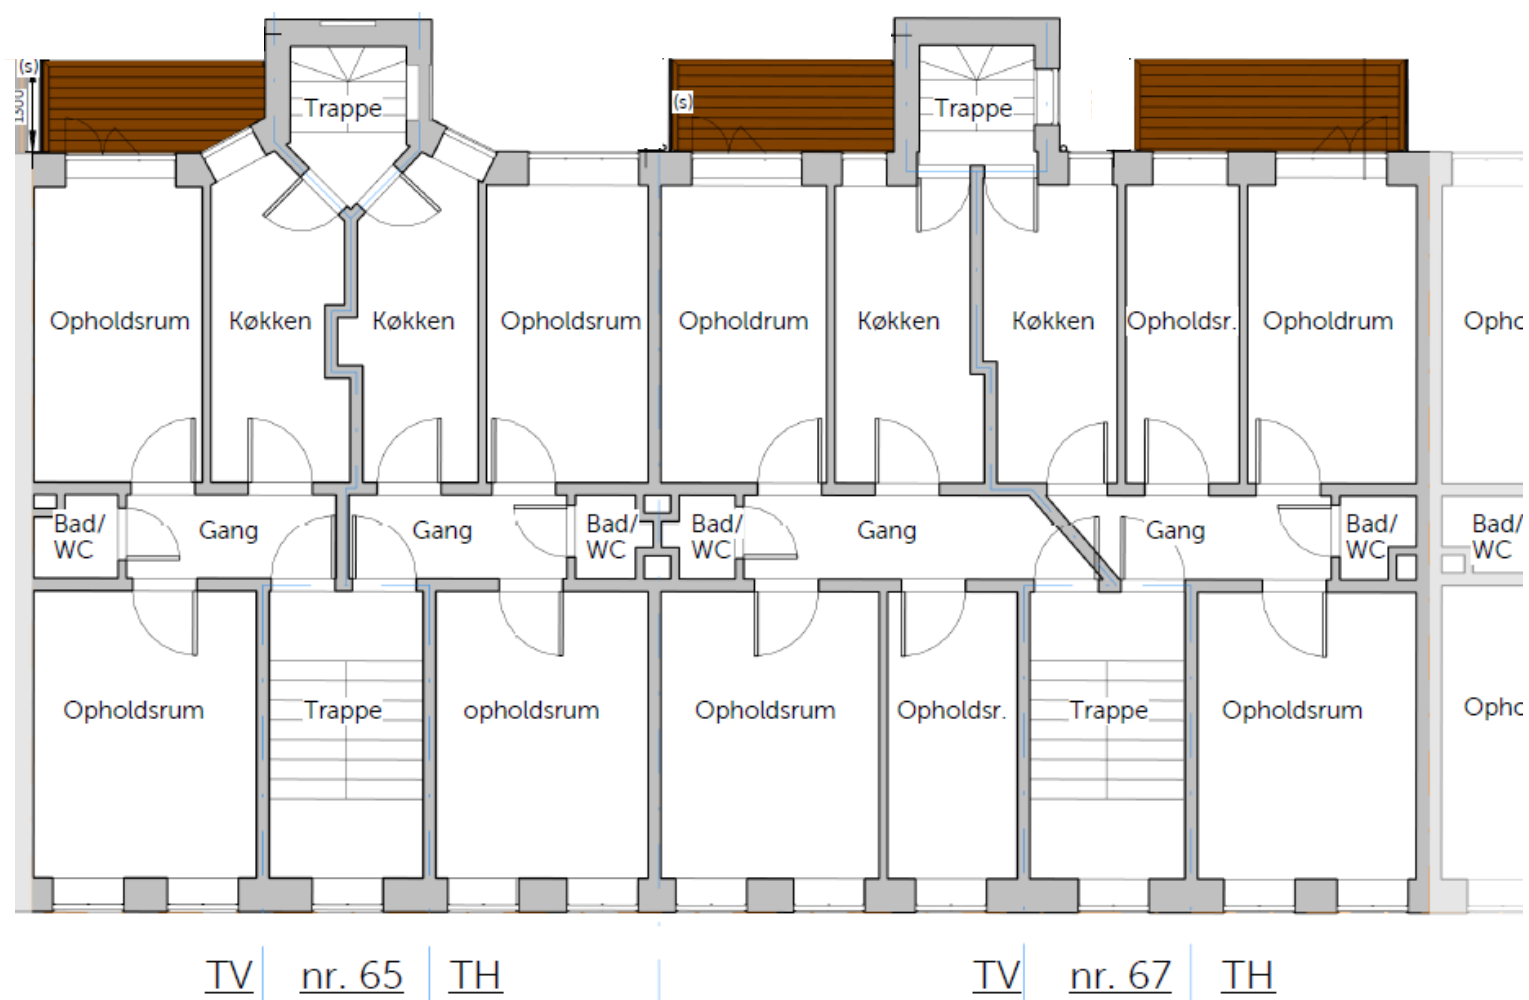

Valdemarsgade

trio
ARKITEKTER

Projekt
AB Valdemarsgade 65-67
190177

Format	Author
Tegn	Checker
Kontrol	01/31/20
Dato	
Skala	1 : 100

Fremtidige forehold
4.Sal Plan

Tegning
F1_H1_N2.5