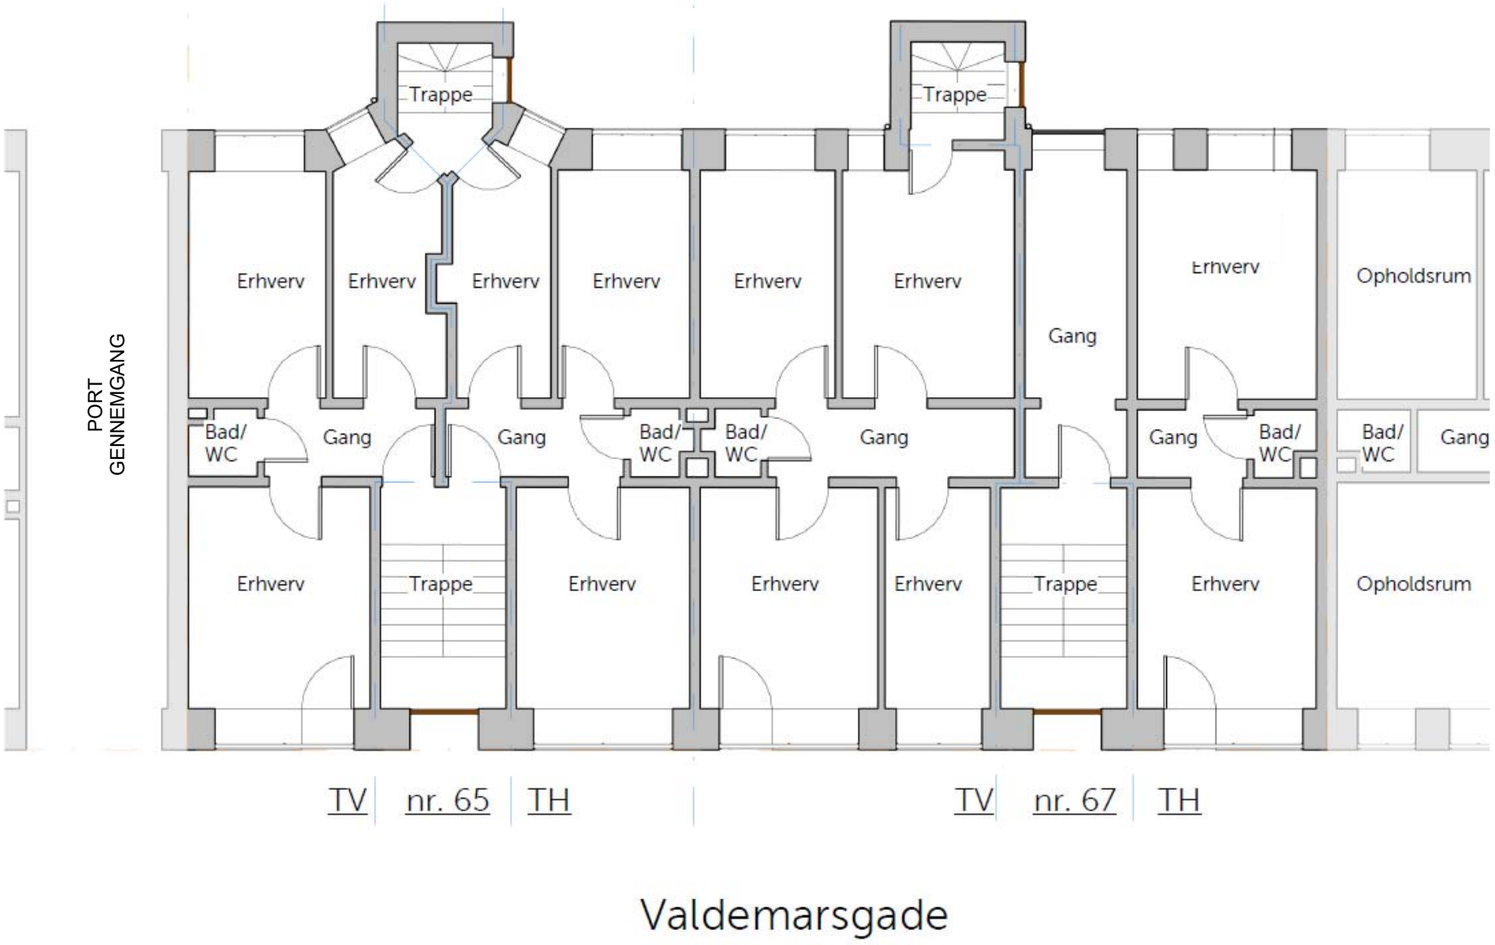

NOTE:

Princip tegning
Se fagbeskrivelser for uddybning

Tegningen er ikke målfast

Alle mål skal tages på stedet

trio ARKITEKTER

Projekt
AB Valdemarsgade 65-67
190177

Format	
Tegn	Author
Kontrol	Checker
Dato	10/02/20
Skala	1 : 100

Fremtidige forehold
Stueplan

Tegning
F1_H1_N1.1