
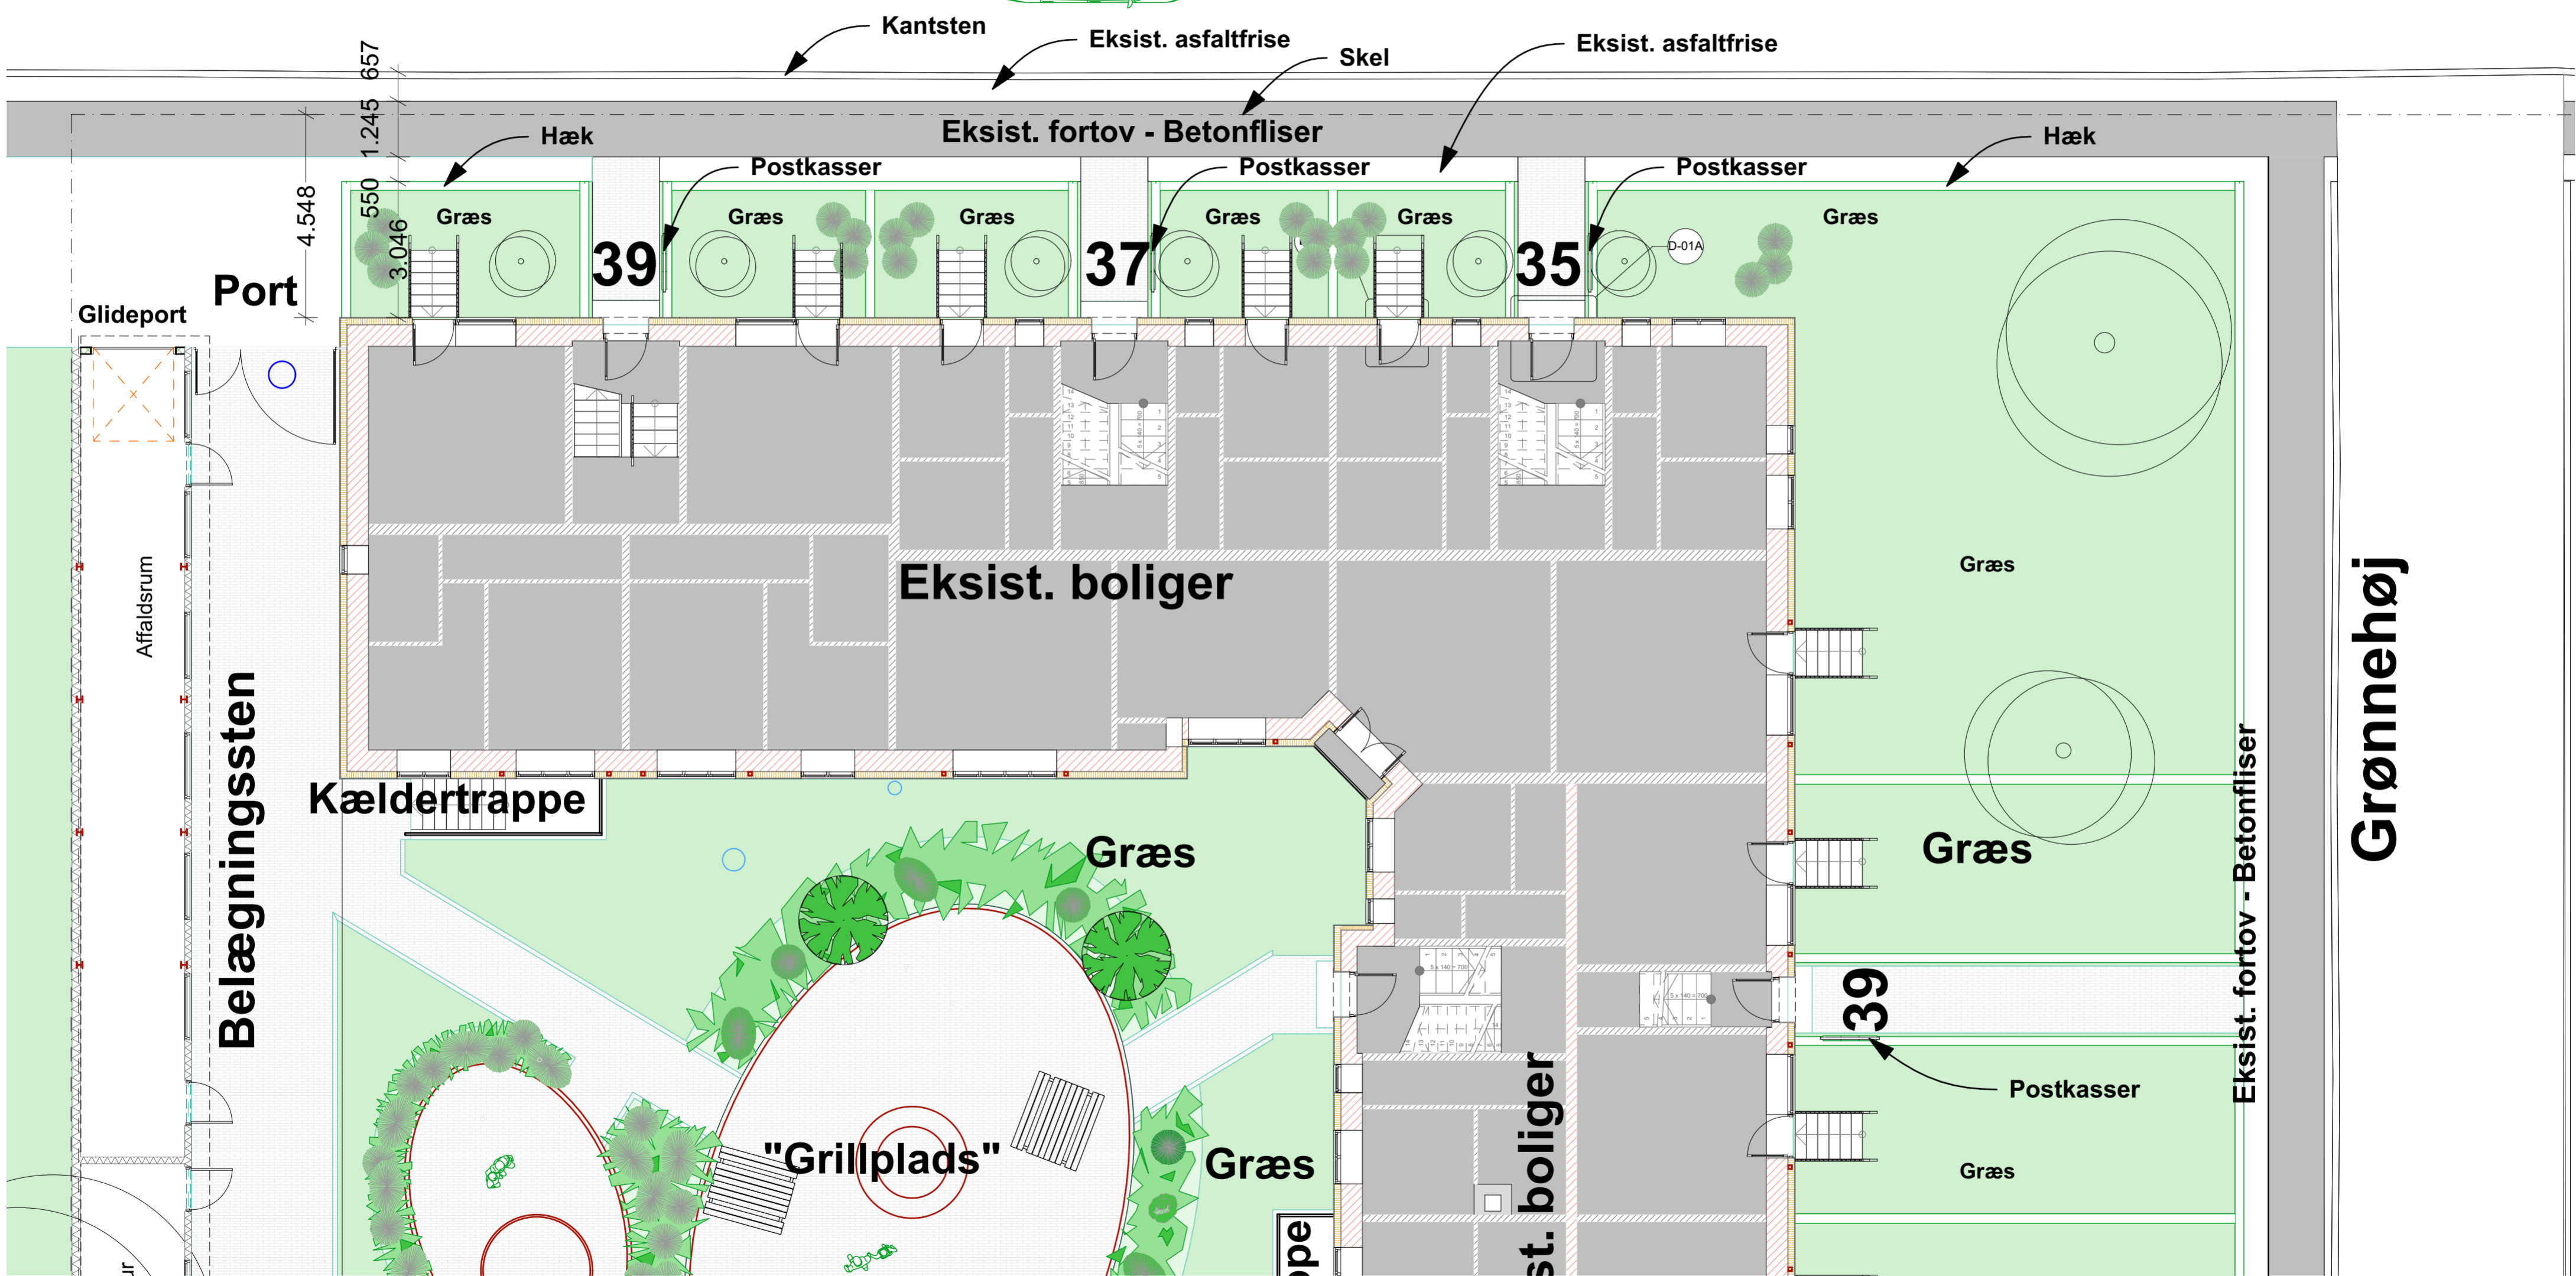
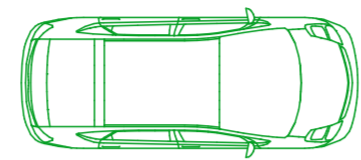


Klingseyvej

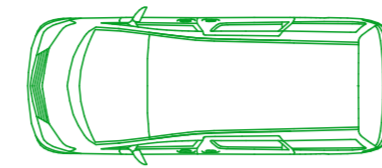

A/B Grønnehøj 31-39 og Klingseyvej 35-39
2720 Vanløse

Renovering - Ombygning
Forhaver, Klingseyvej

Matr. nr. 3047	dato 12.11.2024	sag 33-01	tegn. nr. 1.11
Vanløse, København	mål 1:100	tegn. af js	format A2