
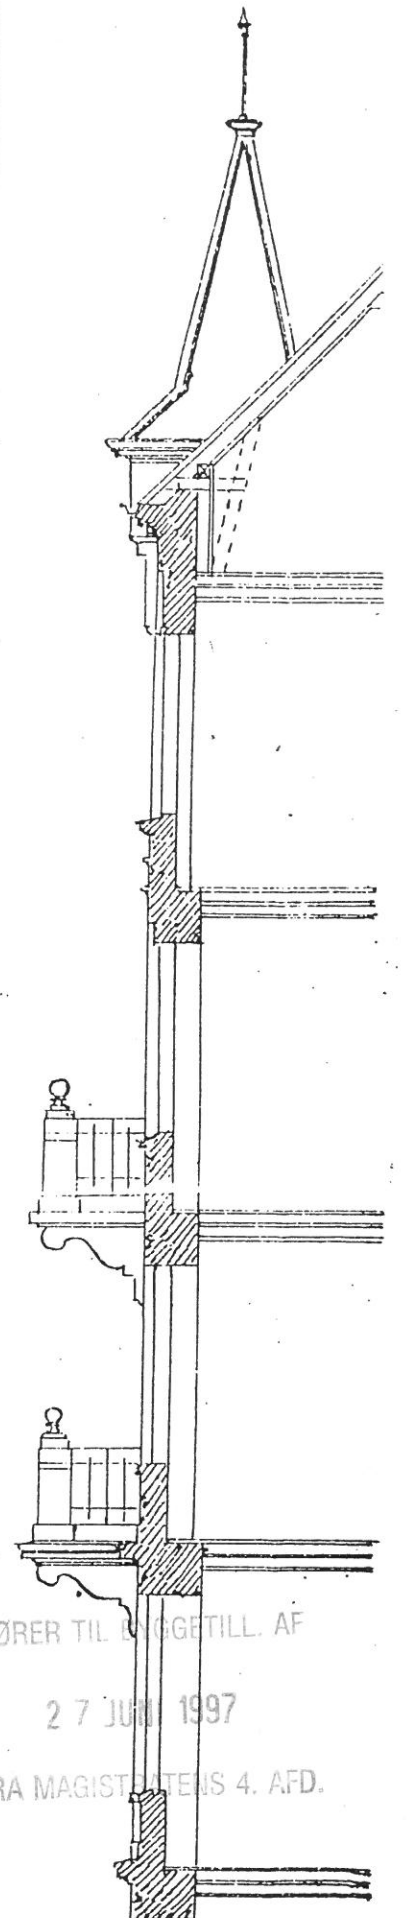


Dybbølsgade 24

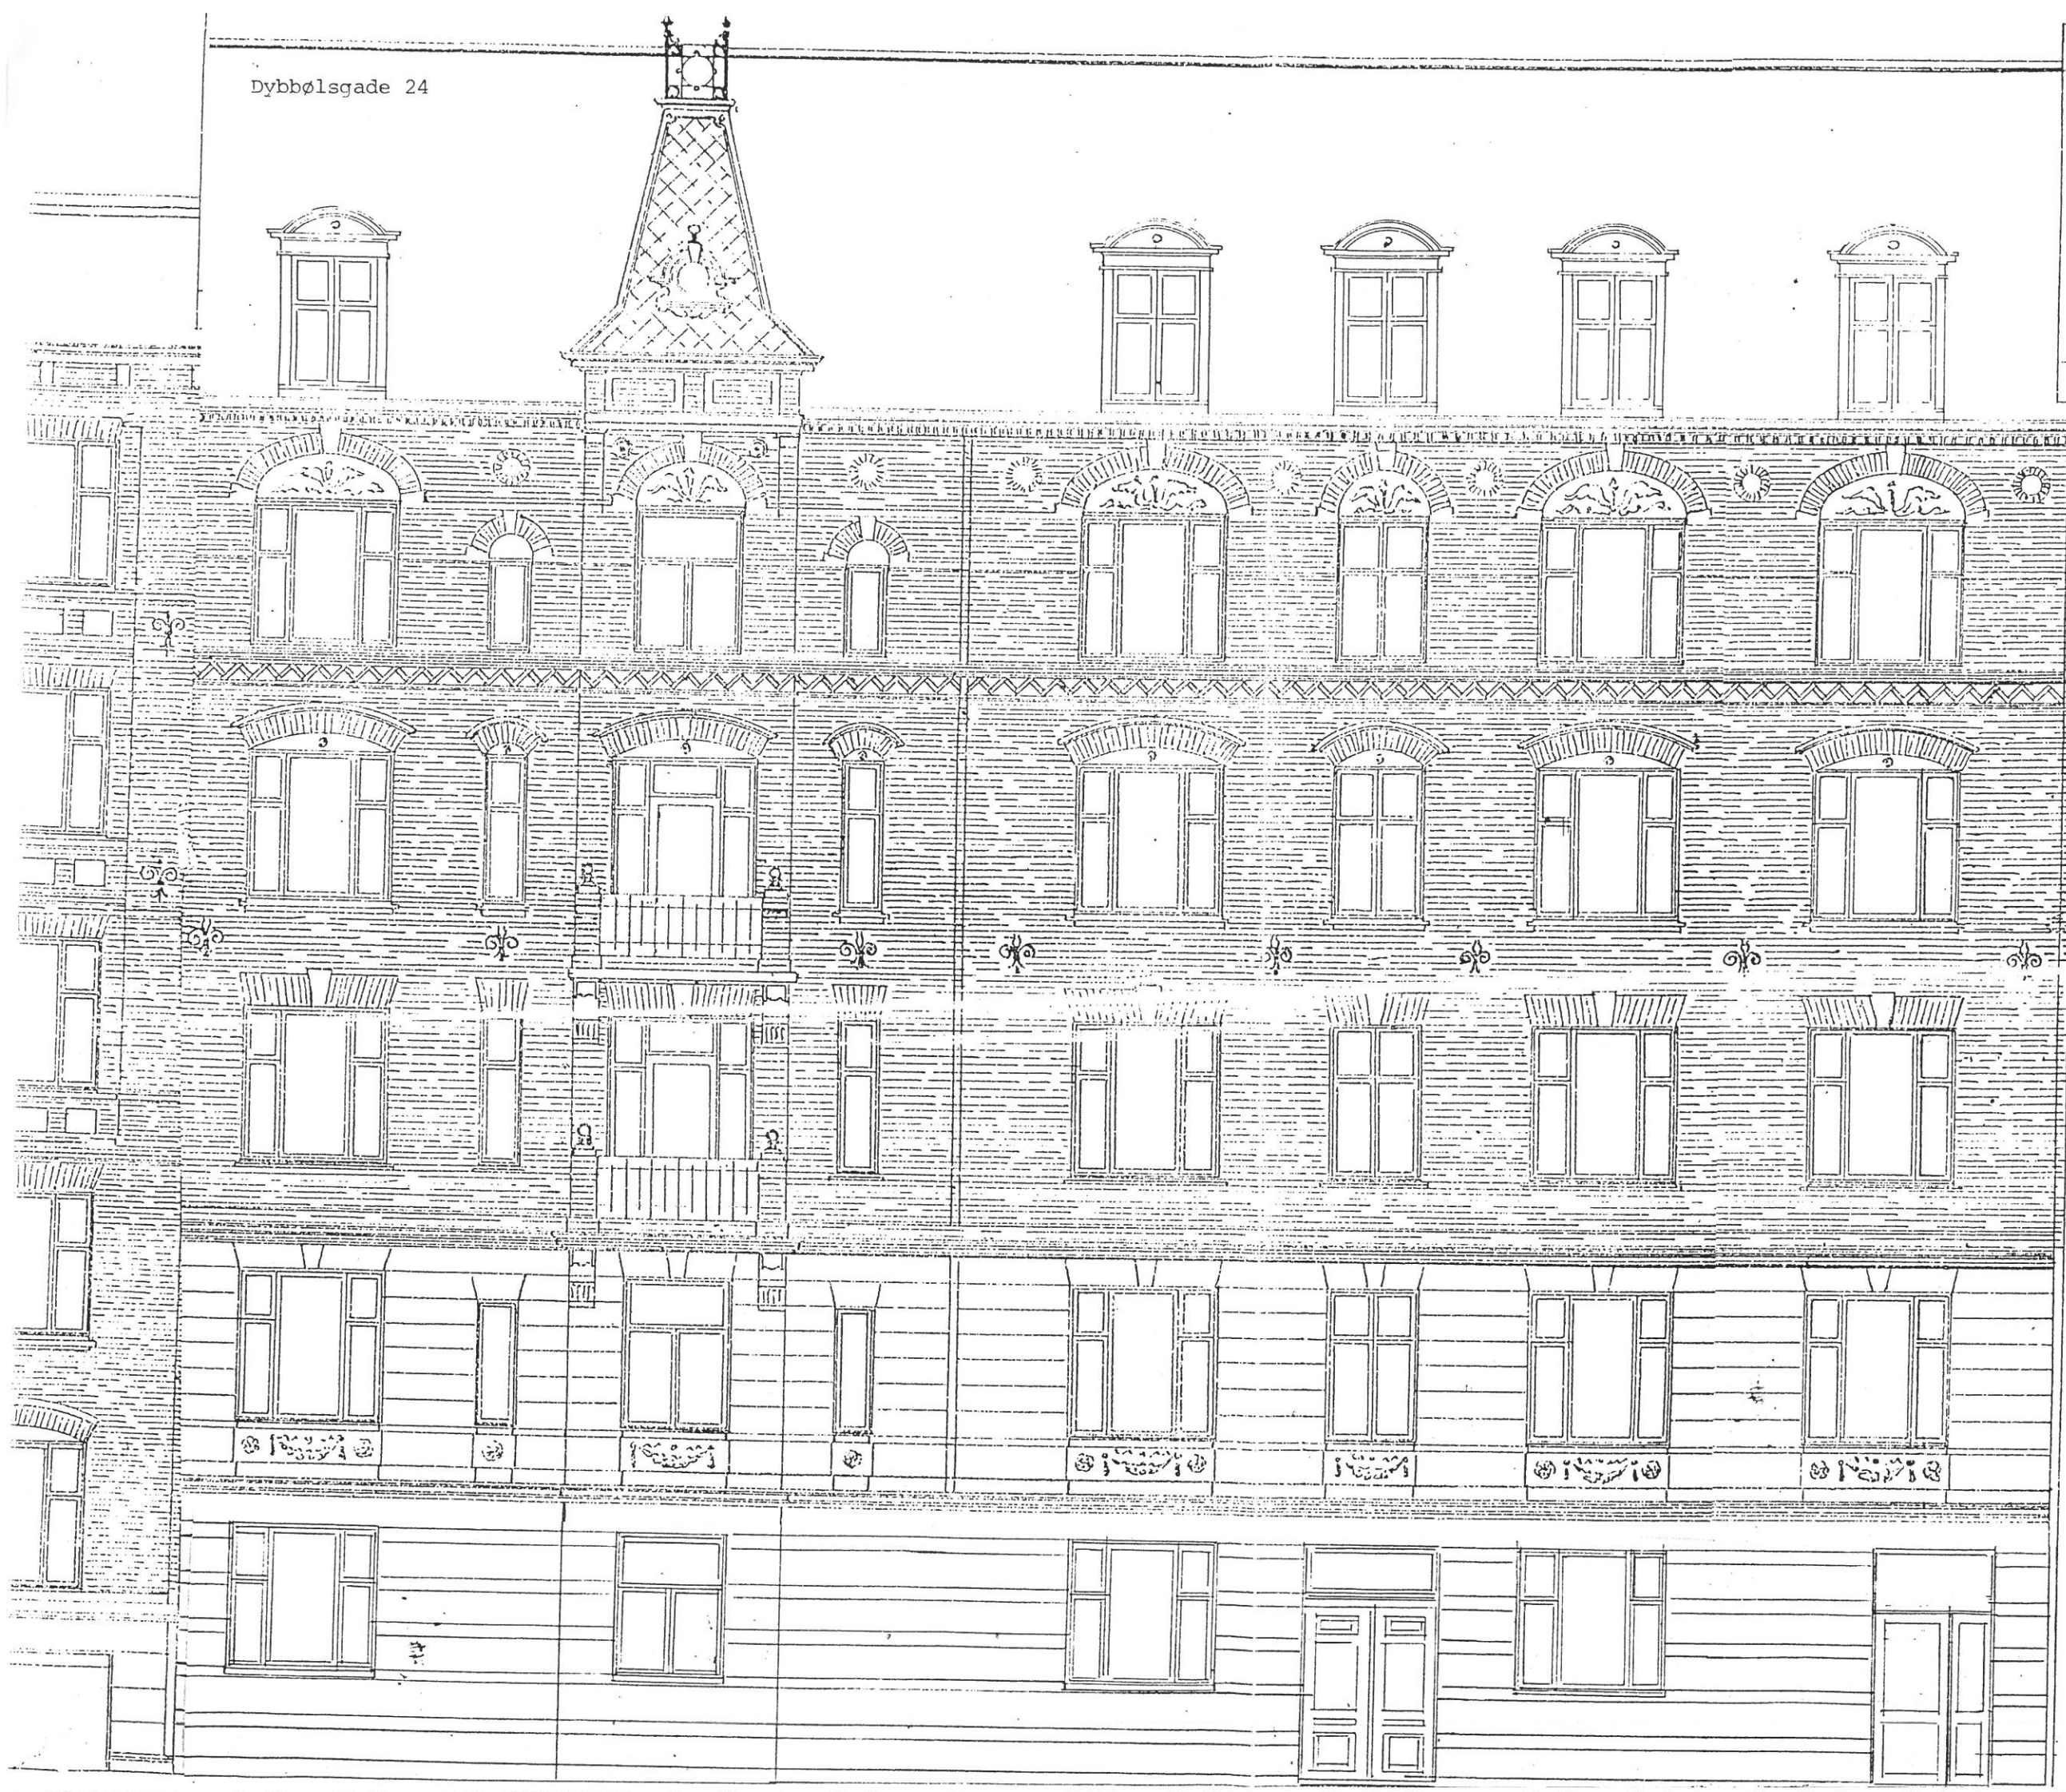

HØRER TIL LØSGETILL. AF
 27 JUNI 1997
 FRA MAGISTRATENS 4. AFD.

23 JUNI 1997

Mags. 4. st. B. sog. jr. UV 192158-1