


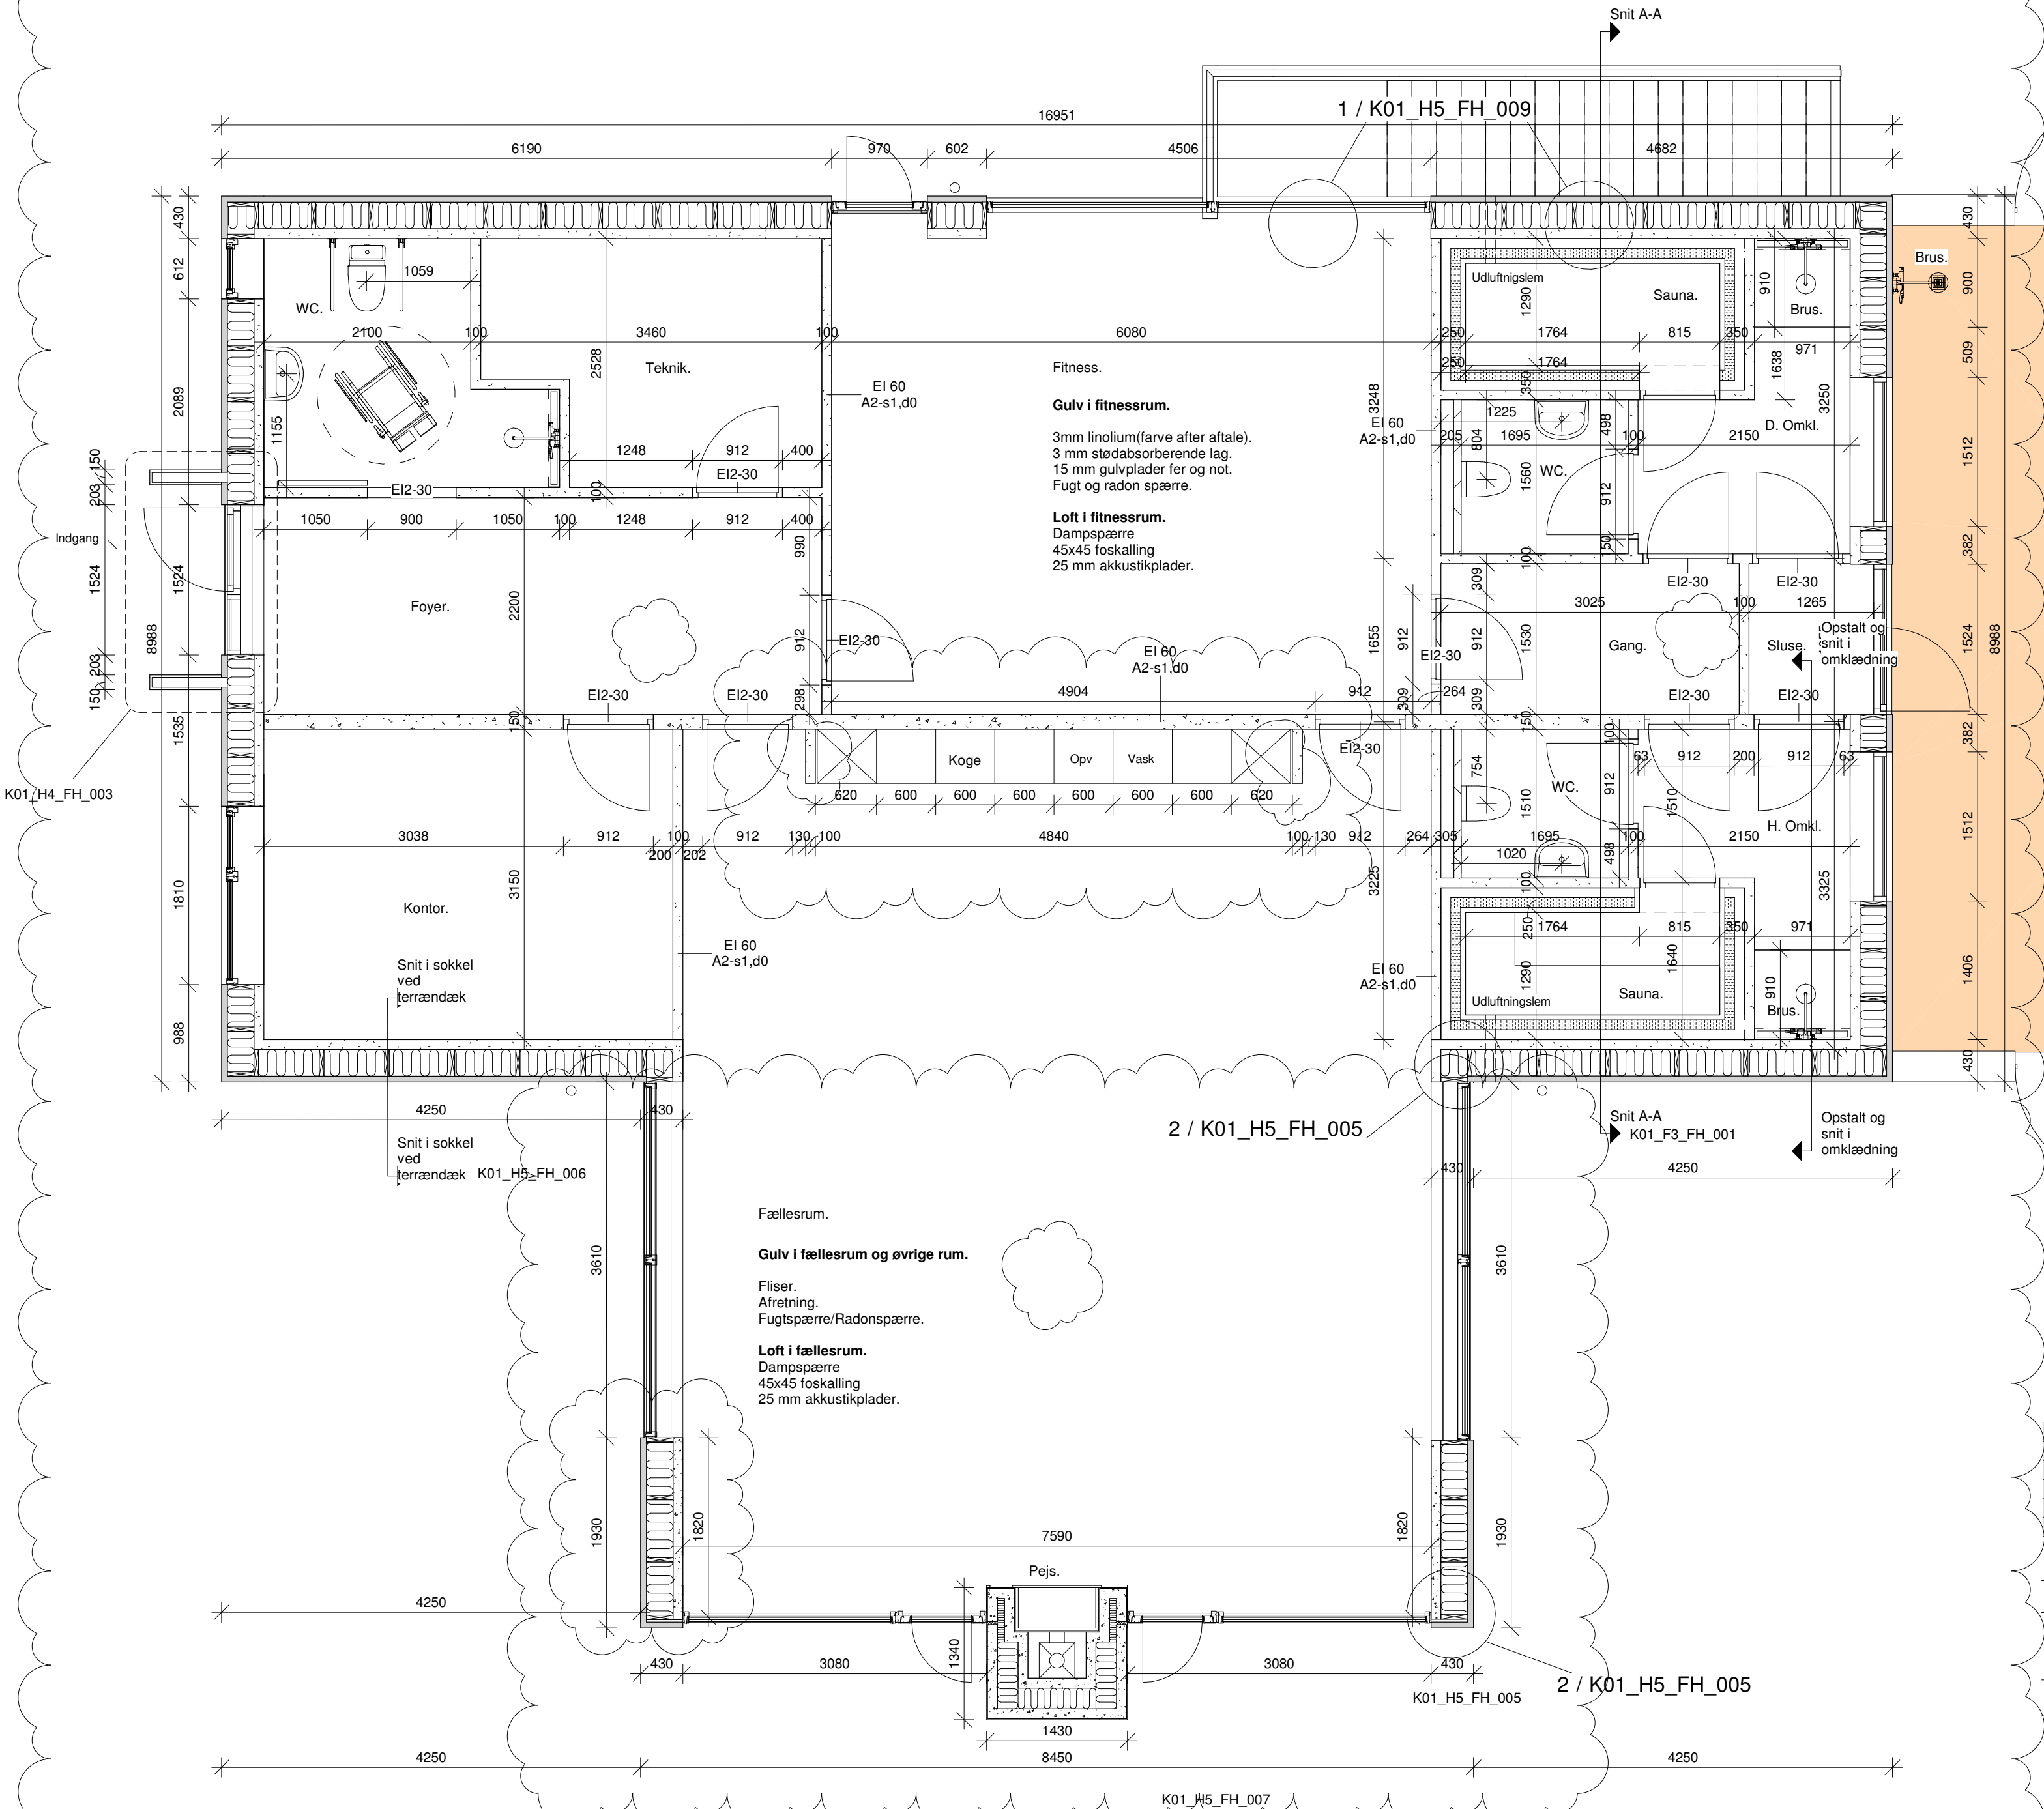

Note.
Akkustiklofter i Fitness og fællesrum. Alle øvrige rum gipslofter.
Linolium i fitnessrum, alle øvrige rum fliser.
WC, H og D omklædning samt sluse, klassificeres som vådrum.

E		Køkken elementer ændret.	19.03.2018
D		Gulv og lofts belægning tilføjet	12.02.2018
C		Pille mål ændret	05.02.2018
B		Pille mål tilføjet vindues mål rettet	05.02.2018
A		Røglemmen fjernet	31.01.2018
Rev.	Tegn.	Beskrivelse	Revisions dato

Trylleskov 1, Fælleshus

Fælleshus Ø5					Hovedprojekt	
Emne: Stueplan					Tegn. nr.K01_H1_FH_003	
Mål: 1 : 50	Konst./Tegn.:ME	Kontrol. JE	Godk.	Approver	Dato: 24/01/18	

BYGHERRE:	INGENIØR:	ARKITEKT:
RS Trylleskoven 1 ApS Aalborg / Aarhus / København 2970, Hørsholm	KAAI - Kærsgaard & Andersen A/S Aalborg / Aarhus / København Tlf. 70271131 / KAAI.dk	Edvars & Edvars arkitekter maa-ua Ahlgade 40A 4300 Holbæk +45-61551866 Jes@edvars.com