


1 / K01 H5 FH 004

2 lag tagpap.
25 brædder med not og fer.
70 mm ventilation.
Gittersær med fald 1:40 mod afløb. 8.798
400 mm isolering.
Dampspærre.
45x45 lægteforskalling.
50 mm mineraluld.
2 lag gips monteret forskudt.

20 mm vandret sort brædde beklæning
25 mm ventileret hulrum.
15 mm vindspærre.
270 mm isolering.
270 mm stolper/evt sammensatte.
100 mm beton bagmur.

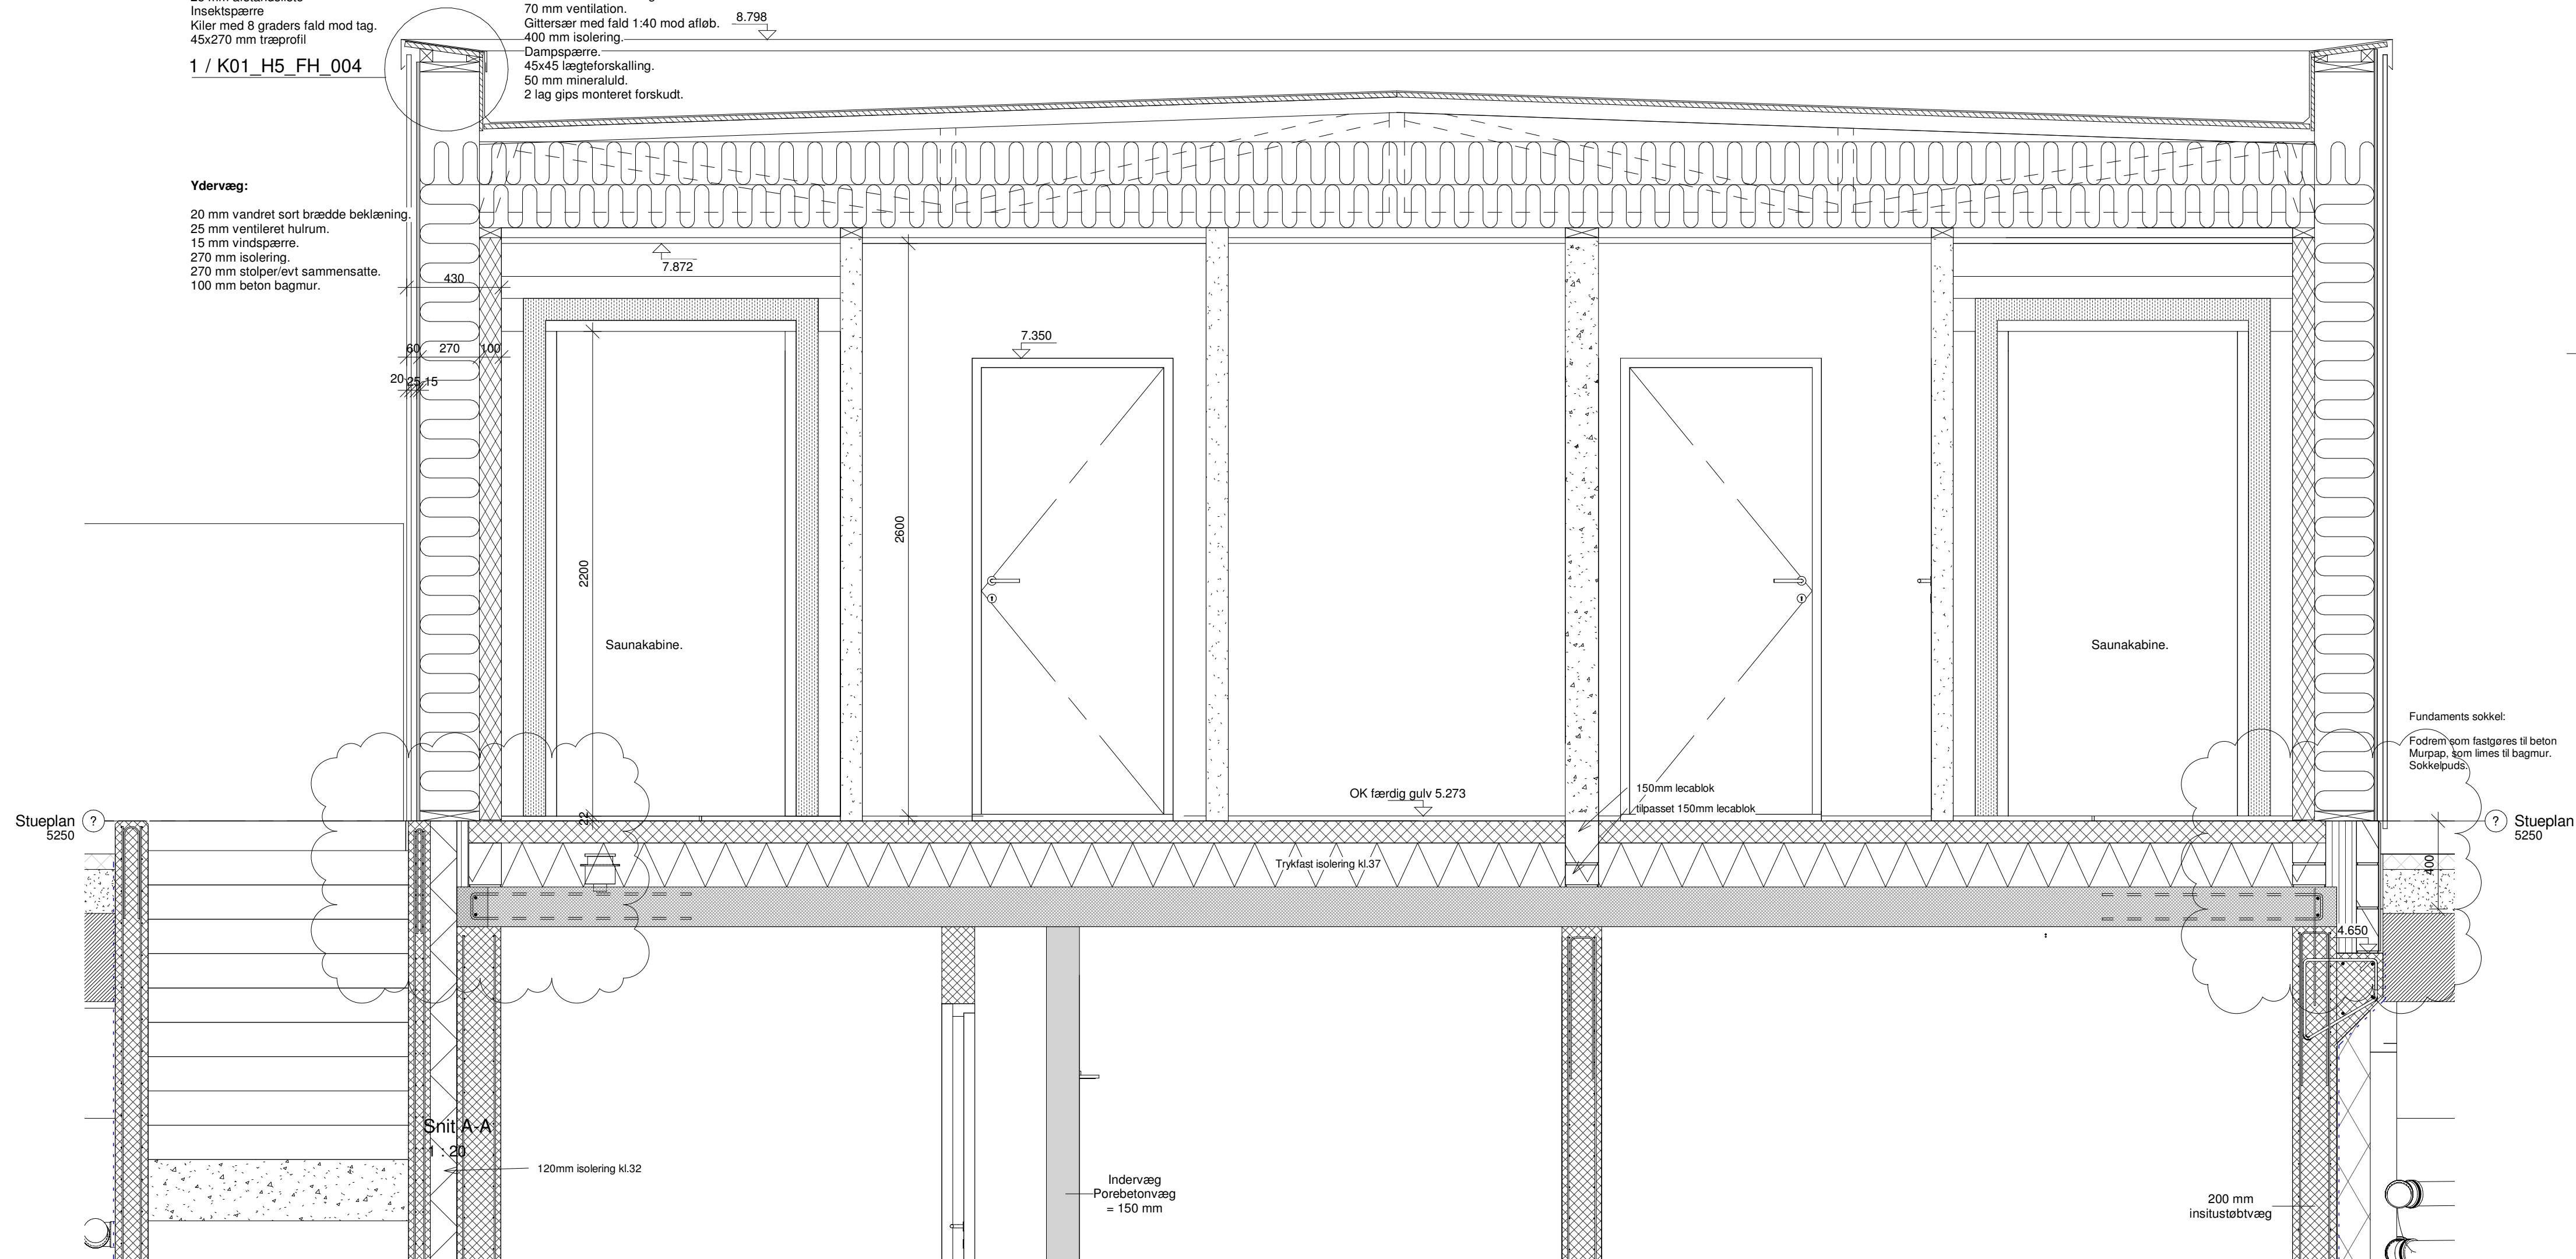

A		Klaplag ført over sokkel	12.02.2018
Rev.	Tegn.	Beskrivelse	Revisions dato

Fælleshus Ø5

Emne: Snit A-A, Fælleshus

Tegn. nr.K01_H3_FH_001

Mål: 1 : 20 Konst./Tegn.:ME Kontrol. JE Godk. HJN Dato: 24/01/18

BYGHERRE:
RS Trylleskoven 1 ApS
Stumpedyssevej 17
2970, Hørsholm

INGENIØR:
KAAL - Kærsgaard & Andersen A/S
Aalborg / Aarhus / København
Tlf. 70271131 / KAAI.dk

ARKITEKT:
Edvars & Edvars
arkitekter maa-ua
Ahlgade 40A
4300 Holbæk
+45-61551866
Jes@edvars.com