
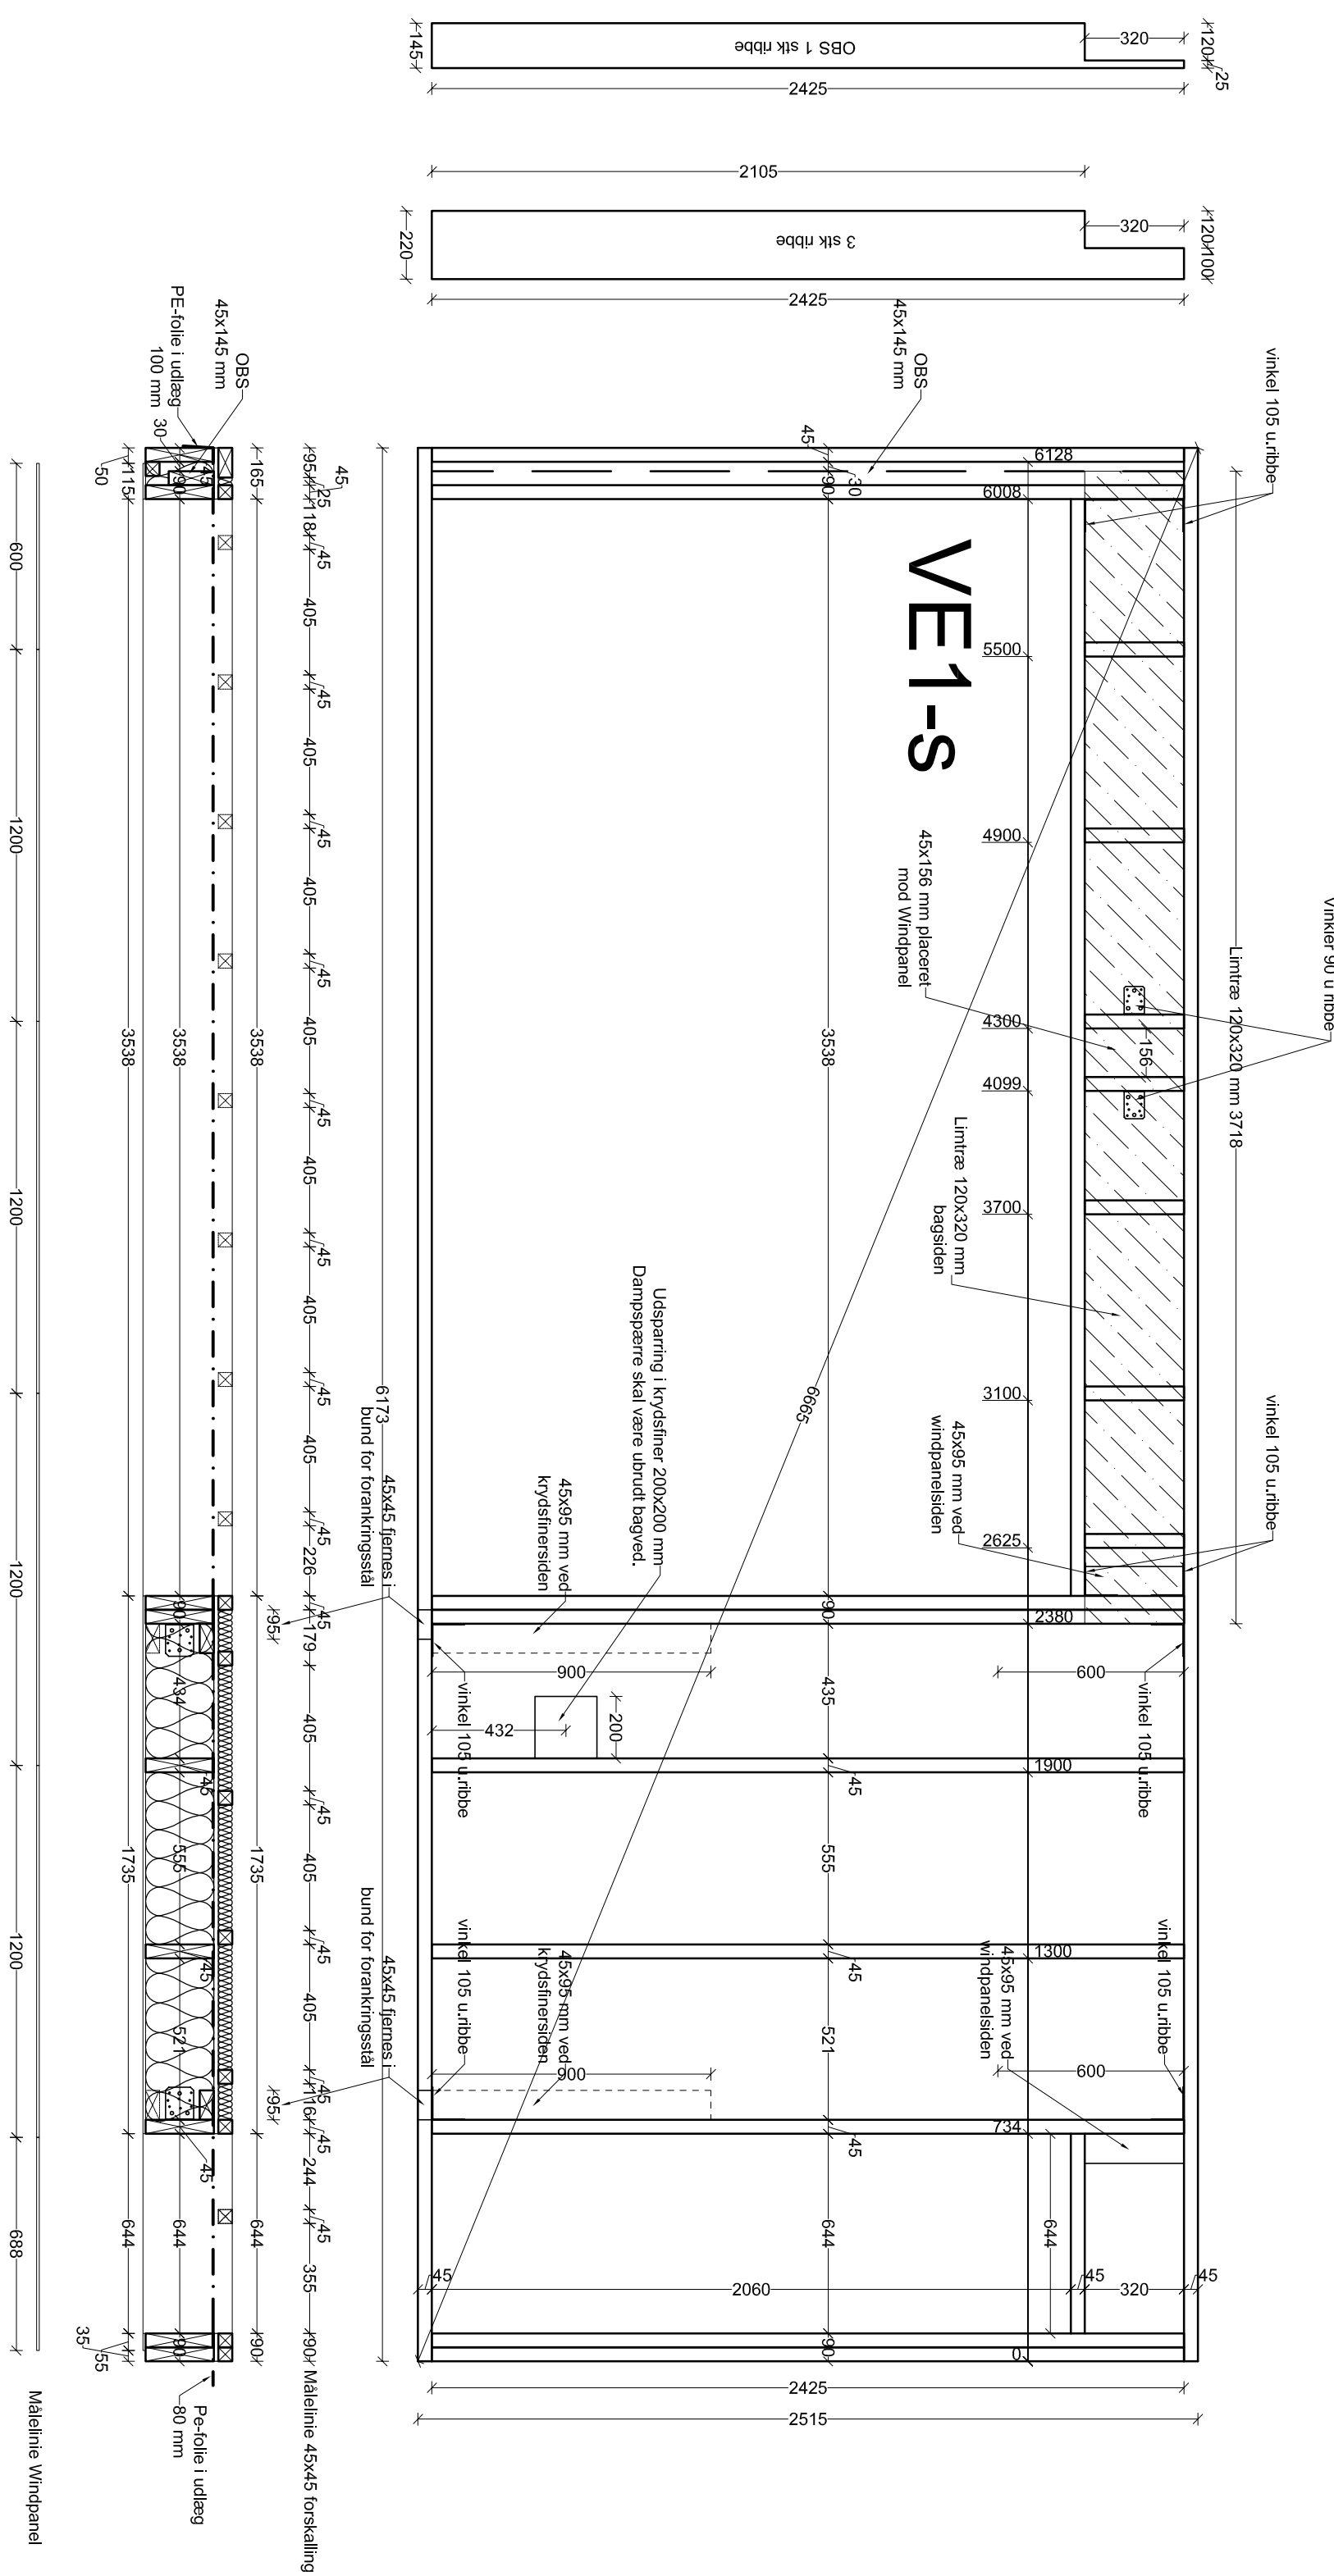
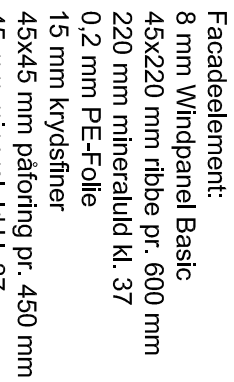
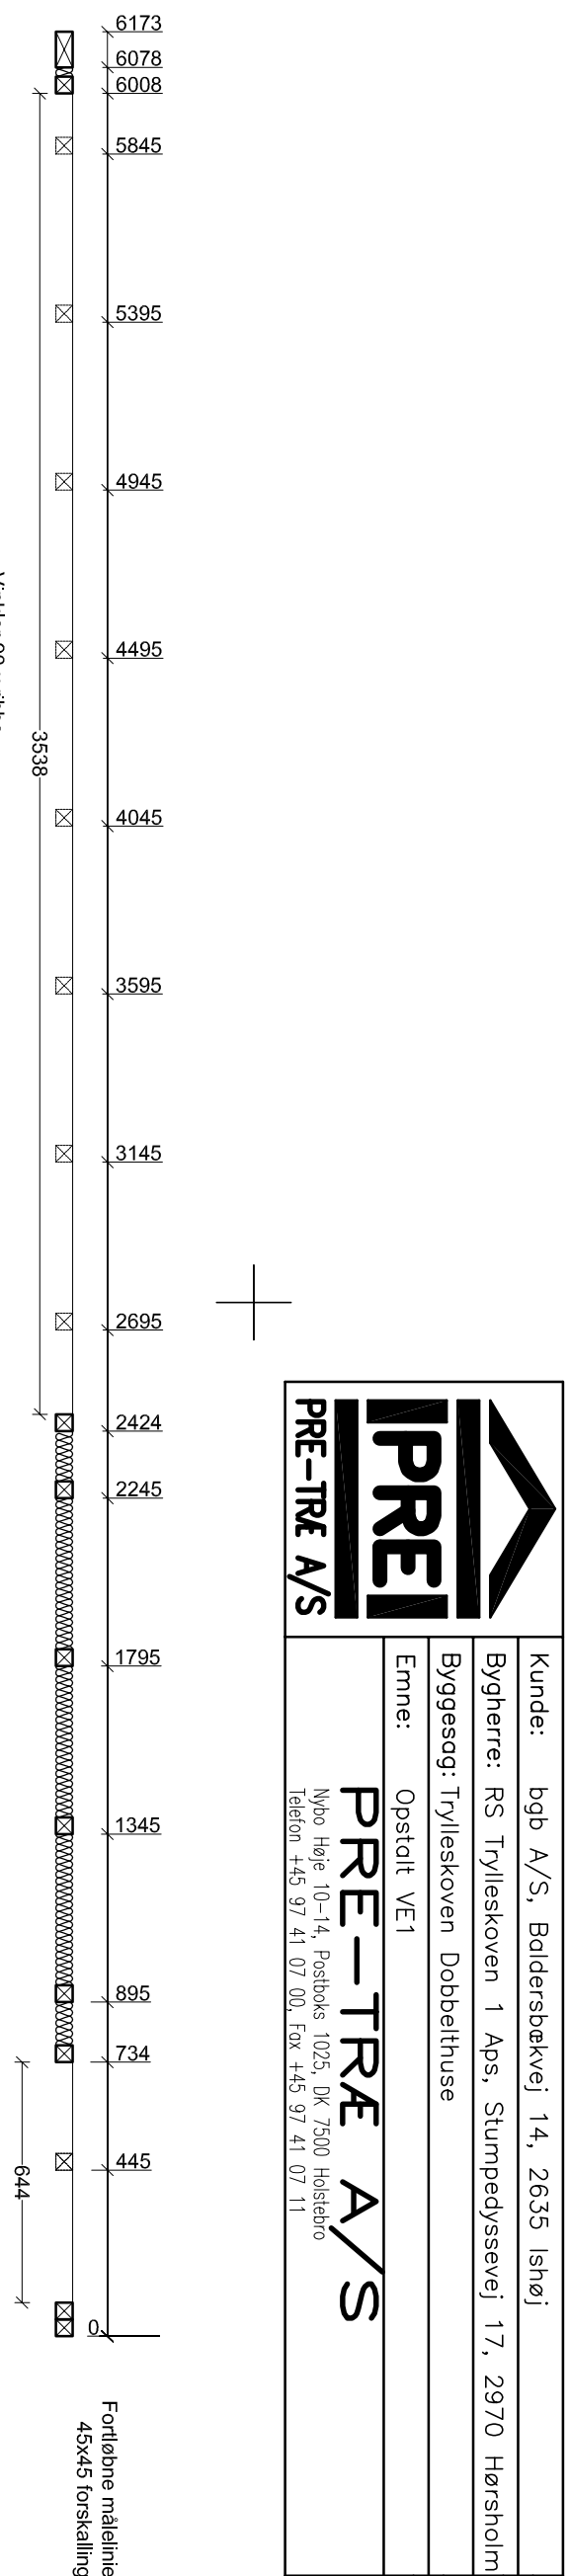
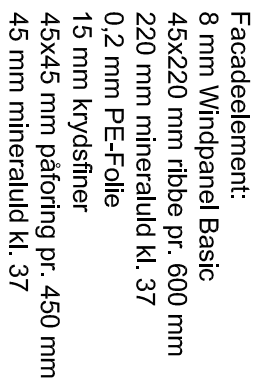


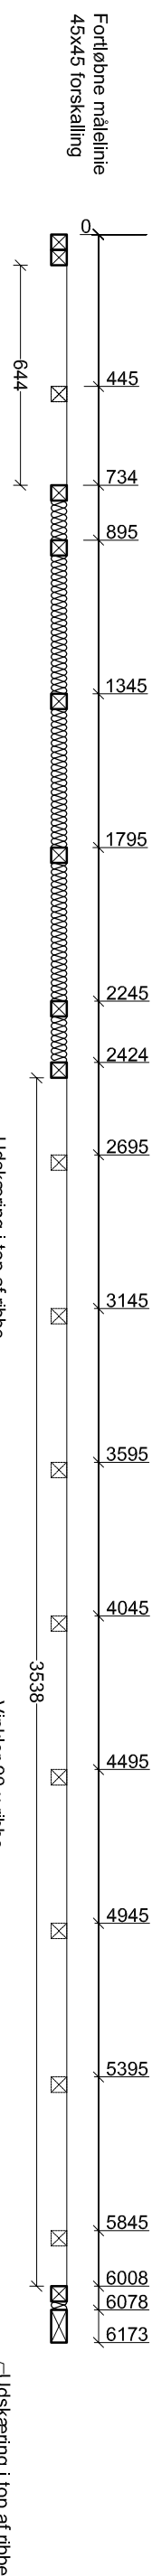

	PRE-TRÆ A/S			Tegnings nr.: (21) 4.07	