



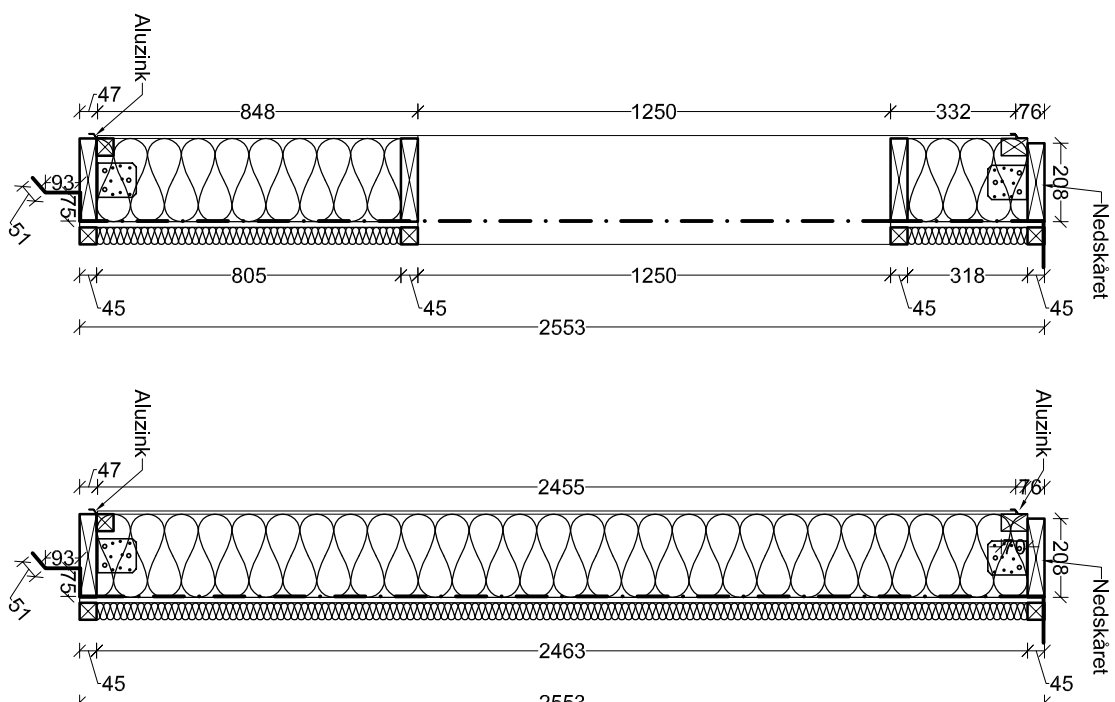

Facadelement:
8 mm Windpanel Basic
45x220 mm ribbe pr. 600 mm
220 mm mineralul kl. 37
0,2 mm PE-Folie
15 mm krydsfiner
45x45 mm påføring pr. 450 mm
45 mm mineralul kl. 37

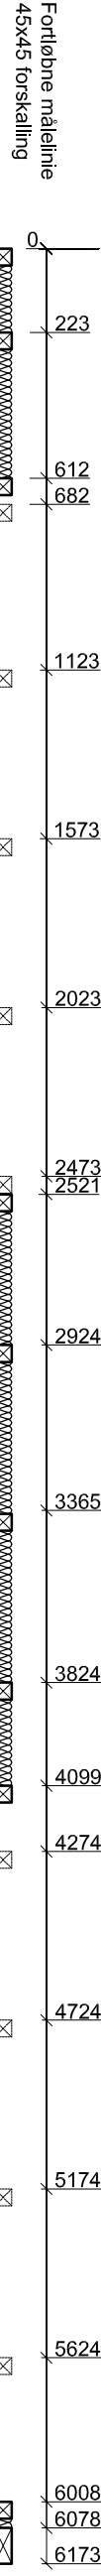