




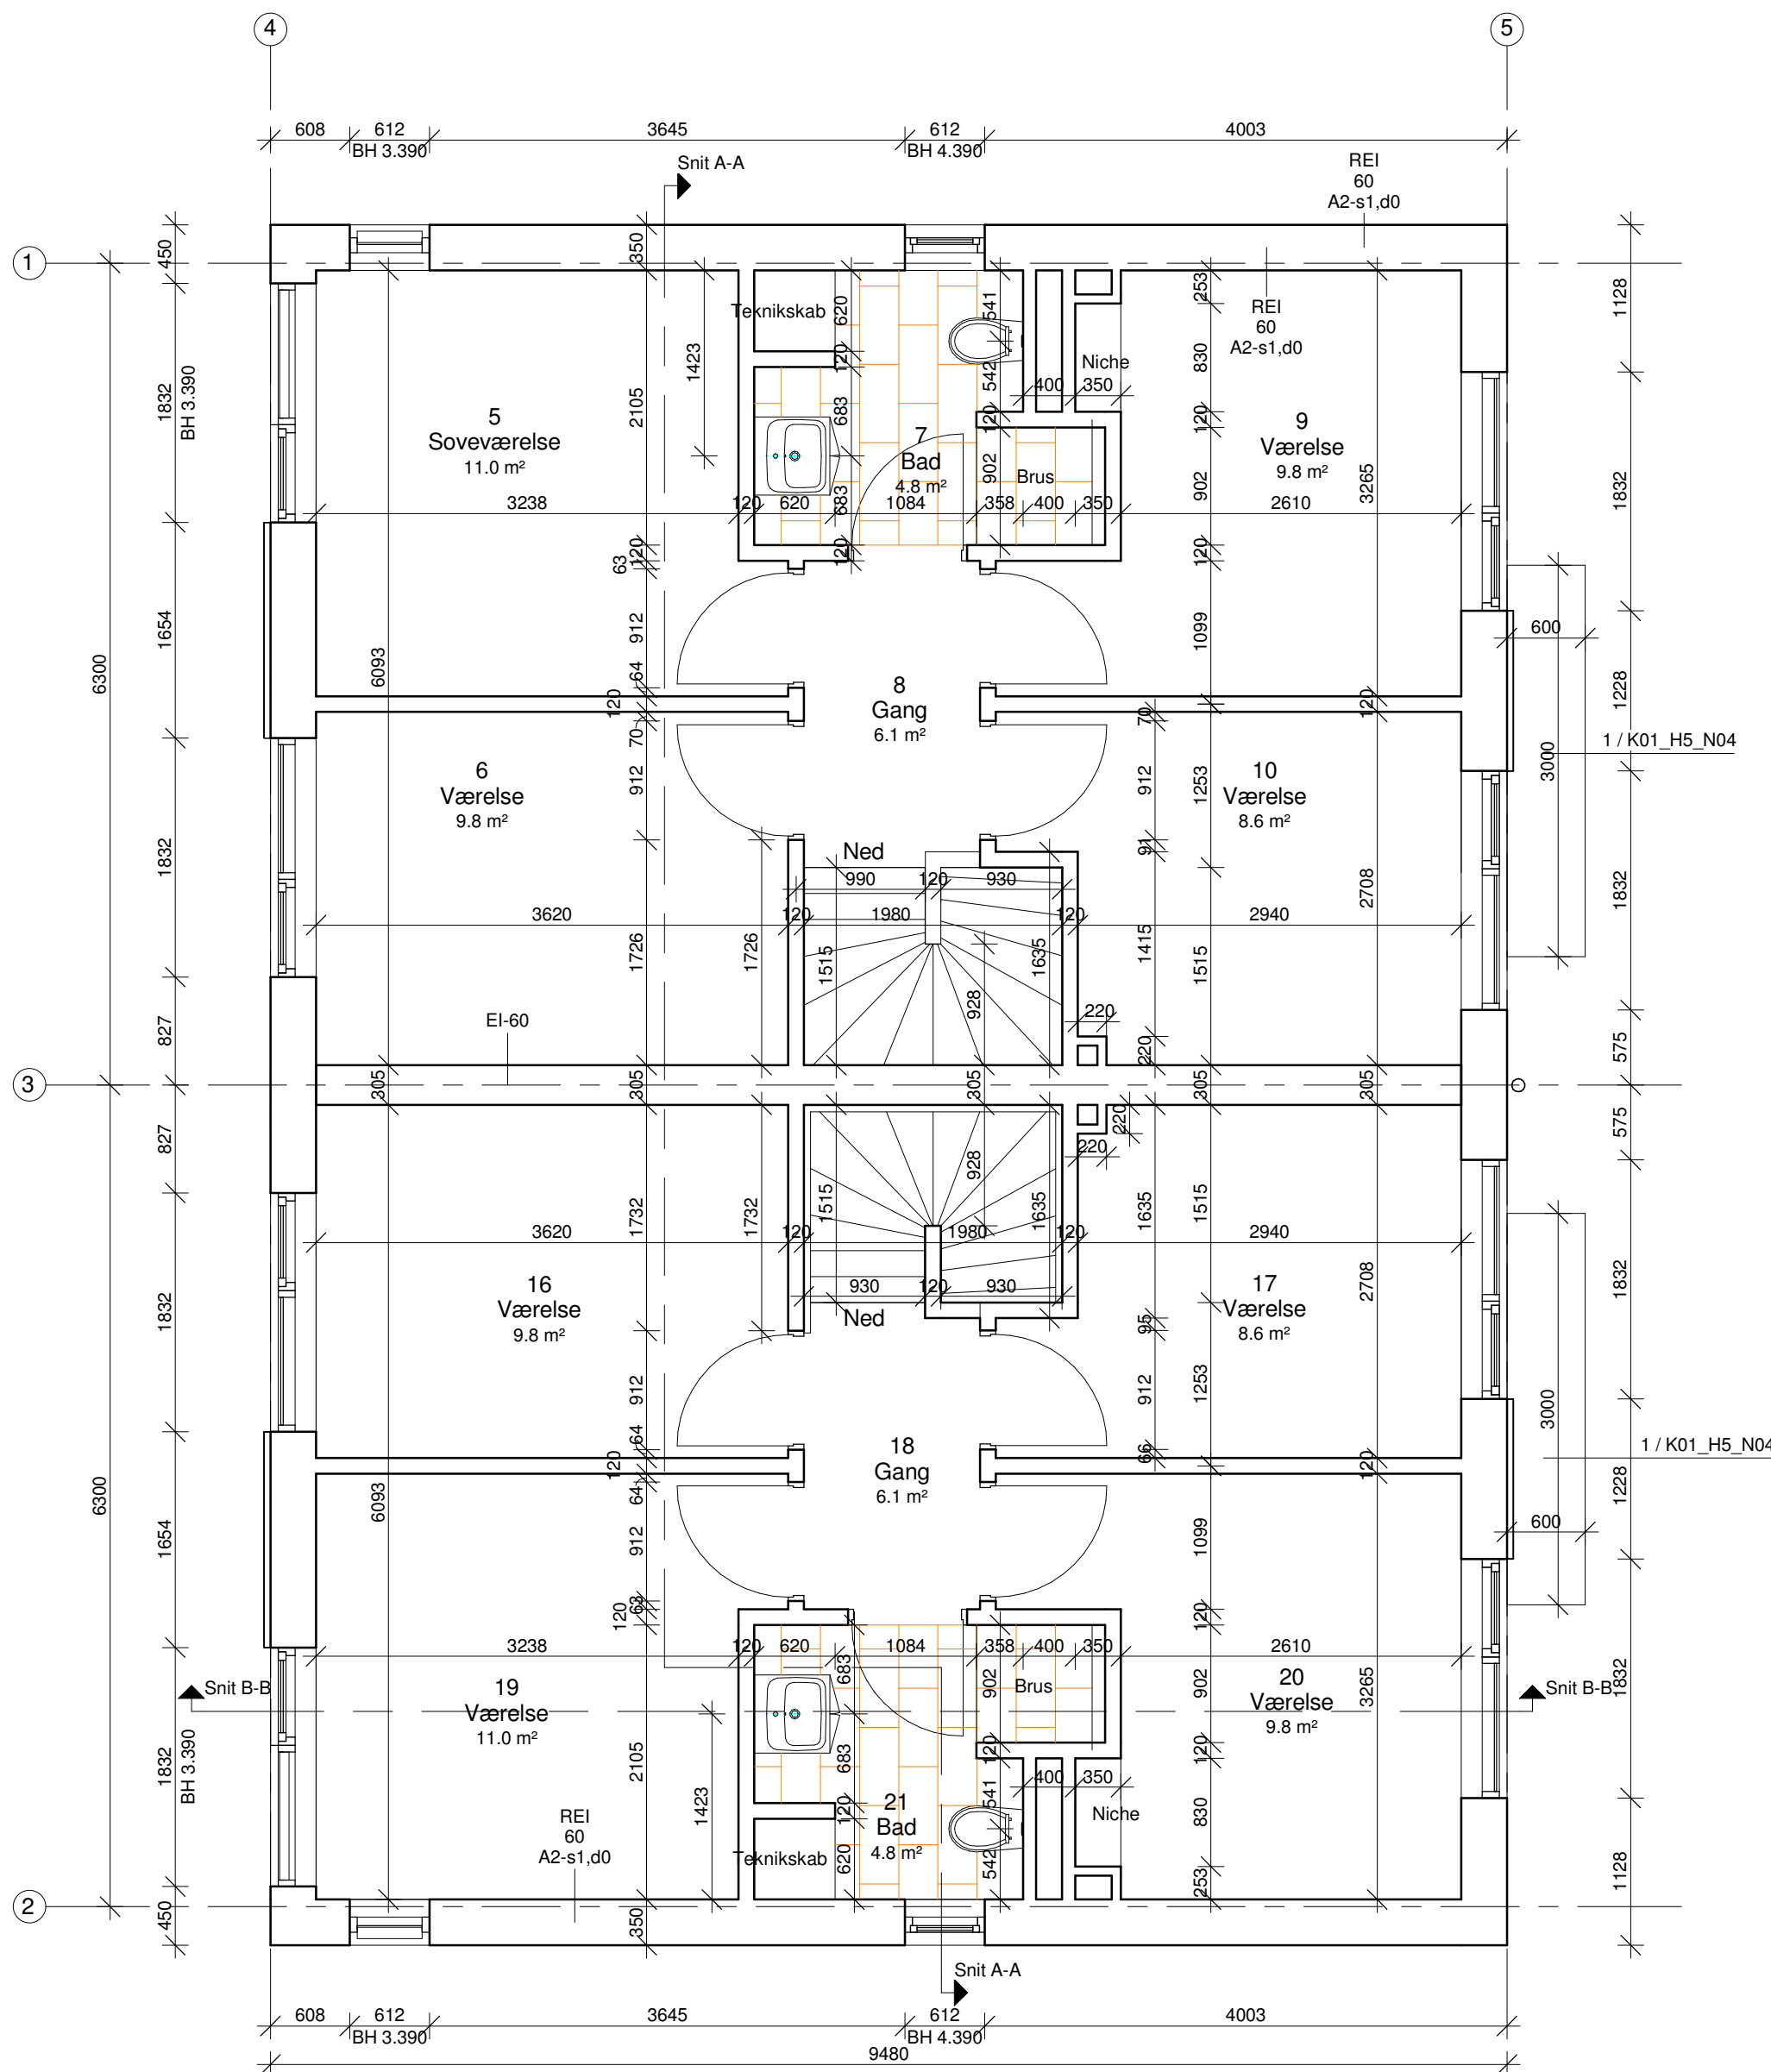

1 Sal
1 : 50

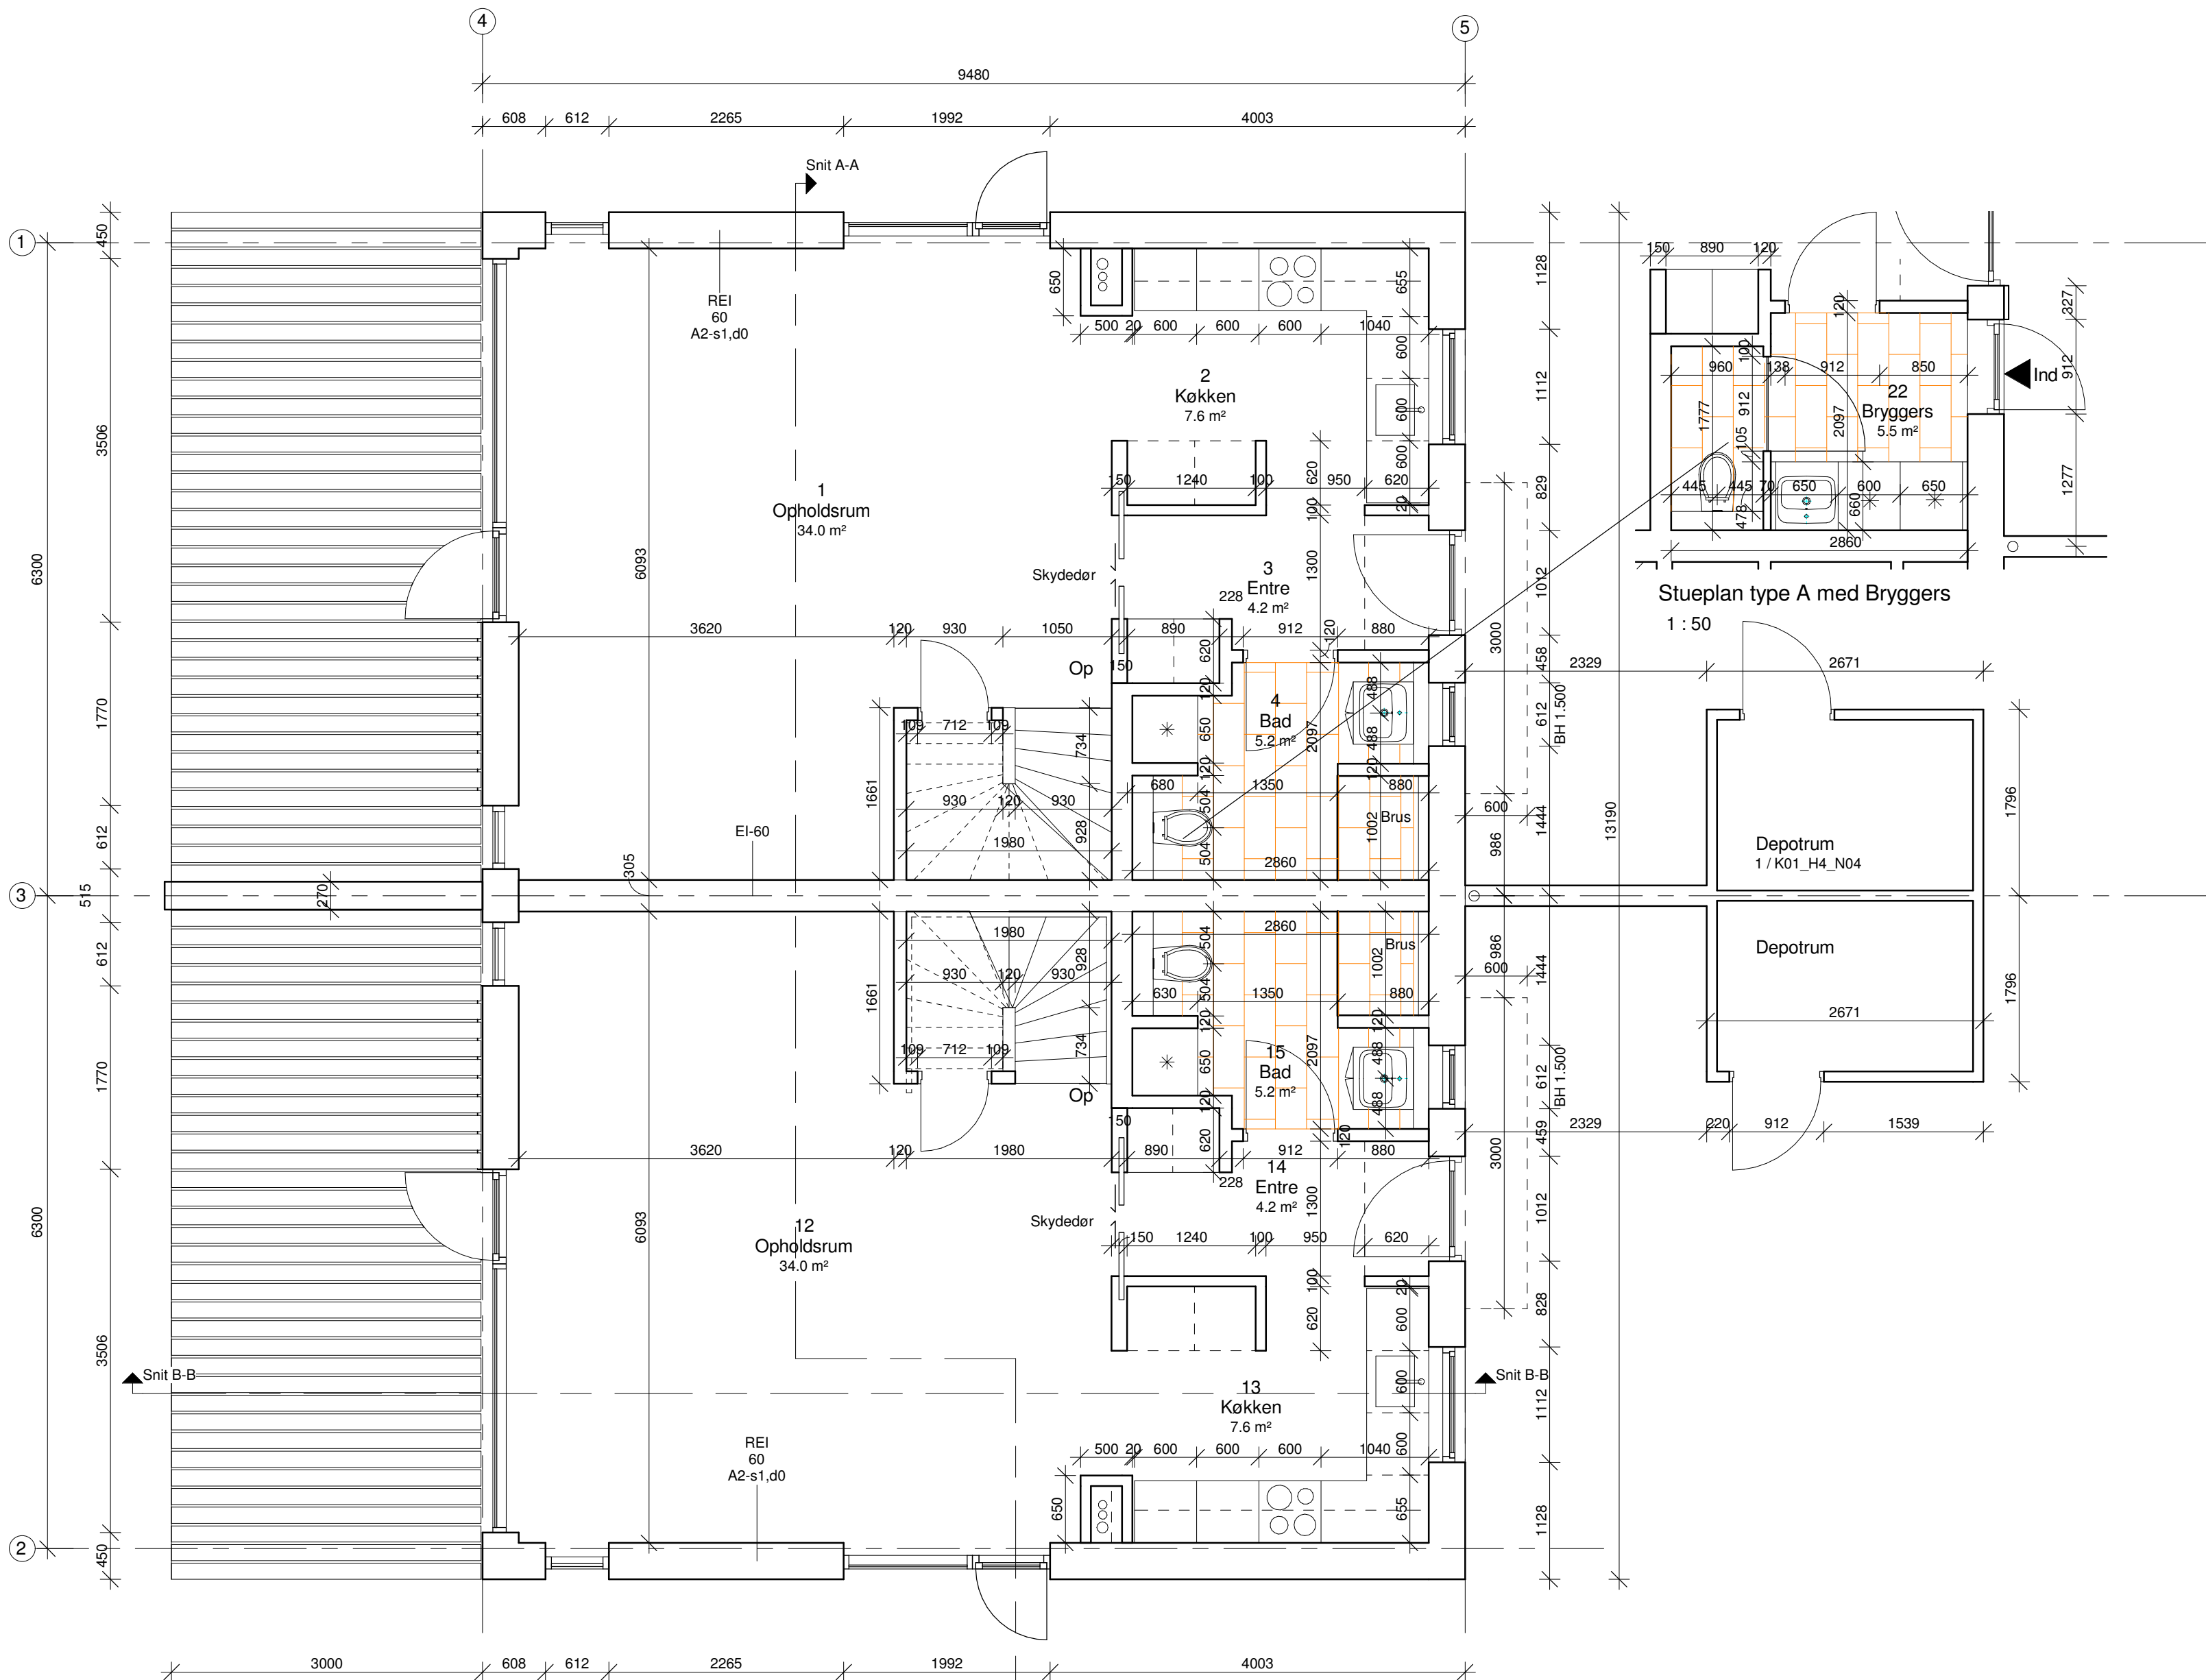

Stueplan
1 : 50

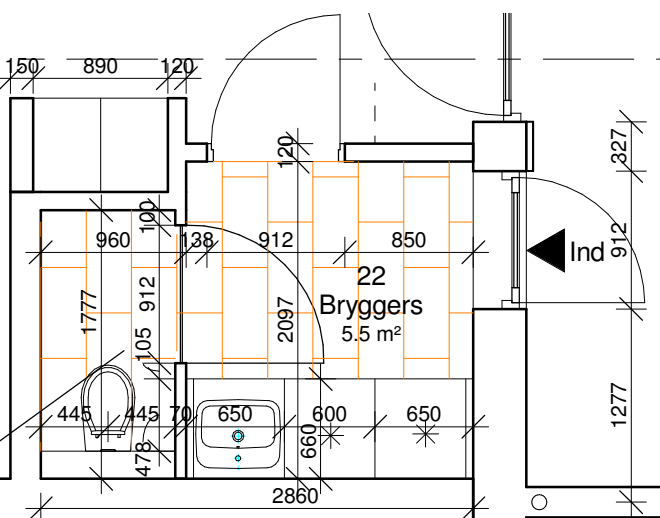

Stueplan type A med Bryggers
1 : 50

Depotrum
1 / K01_H4_N04

Depotrum

I	20.04.17	me				Bryggers døre flyttet.
H	20.04.17	me				Dimensioner på skakt.
G	17.03.17	me				Busenicher ændret.
F	20.02.17	me				Skakt ved trappe reduceret.
E	24.01.16	me				Baldakiner ændret.
D	20.01.16	kt				Bryggers rettet, så mål stemmer med bad løsning.
C	13.12.16	me				Bryggers rettet, så mål stemmer med bad løsning.
B	01.12.16	me				Etagedæk ændret til 327 mm/ udtrin på trappe.
A	22.11.16	me				Skillevægge rettet til 305 mm
Rev.	Dato.	Konst./Tegn.	Kontrol	Godk.		Beskrivelse af revisionen

Trylleskoven 1, boligø 2 og 5 dobbelthus

Hovedprojekt

Emne: Stueplan og 1 sal

Tegn. nr.K01_H1_N01

Mål: 1 : 50 Konst./Tegn.:ME Kontrol: JE Godk. KT Dato: 22/11/16

BYGHERRE:
RS Trylleskoven 1 ApS
Stumpedsesvej 17
2970, Hørsholm

INGENIØR:
Kærsgaard & Andersen A/S
Strandvænget 25, 2100 Kbh Ø
Ahlhøjgade 40A
4300 Holbæk
+45-61551866
Jes@edvars.com

ARKITEKT:
Edvars & Edvars
arkitekter maa-ua
Ahlhøjgade 40A
4300 Holbæk
+45-61551866
Jes@edvars.com



SIGNATURER:

- Flugtvej
- Reguldluftning
- Brandudgang
- Redningsåbning