


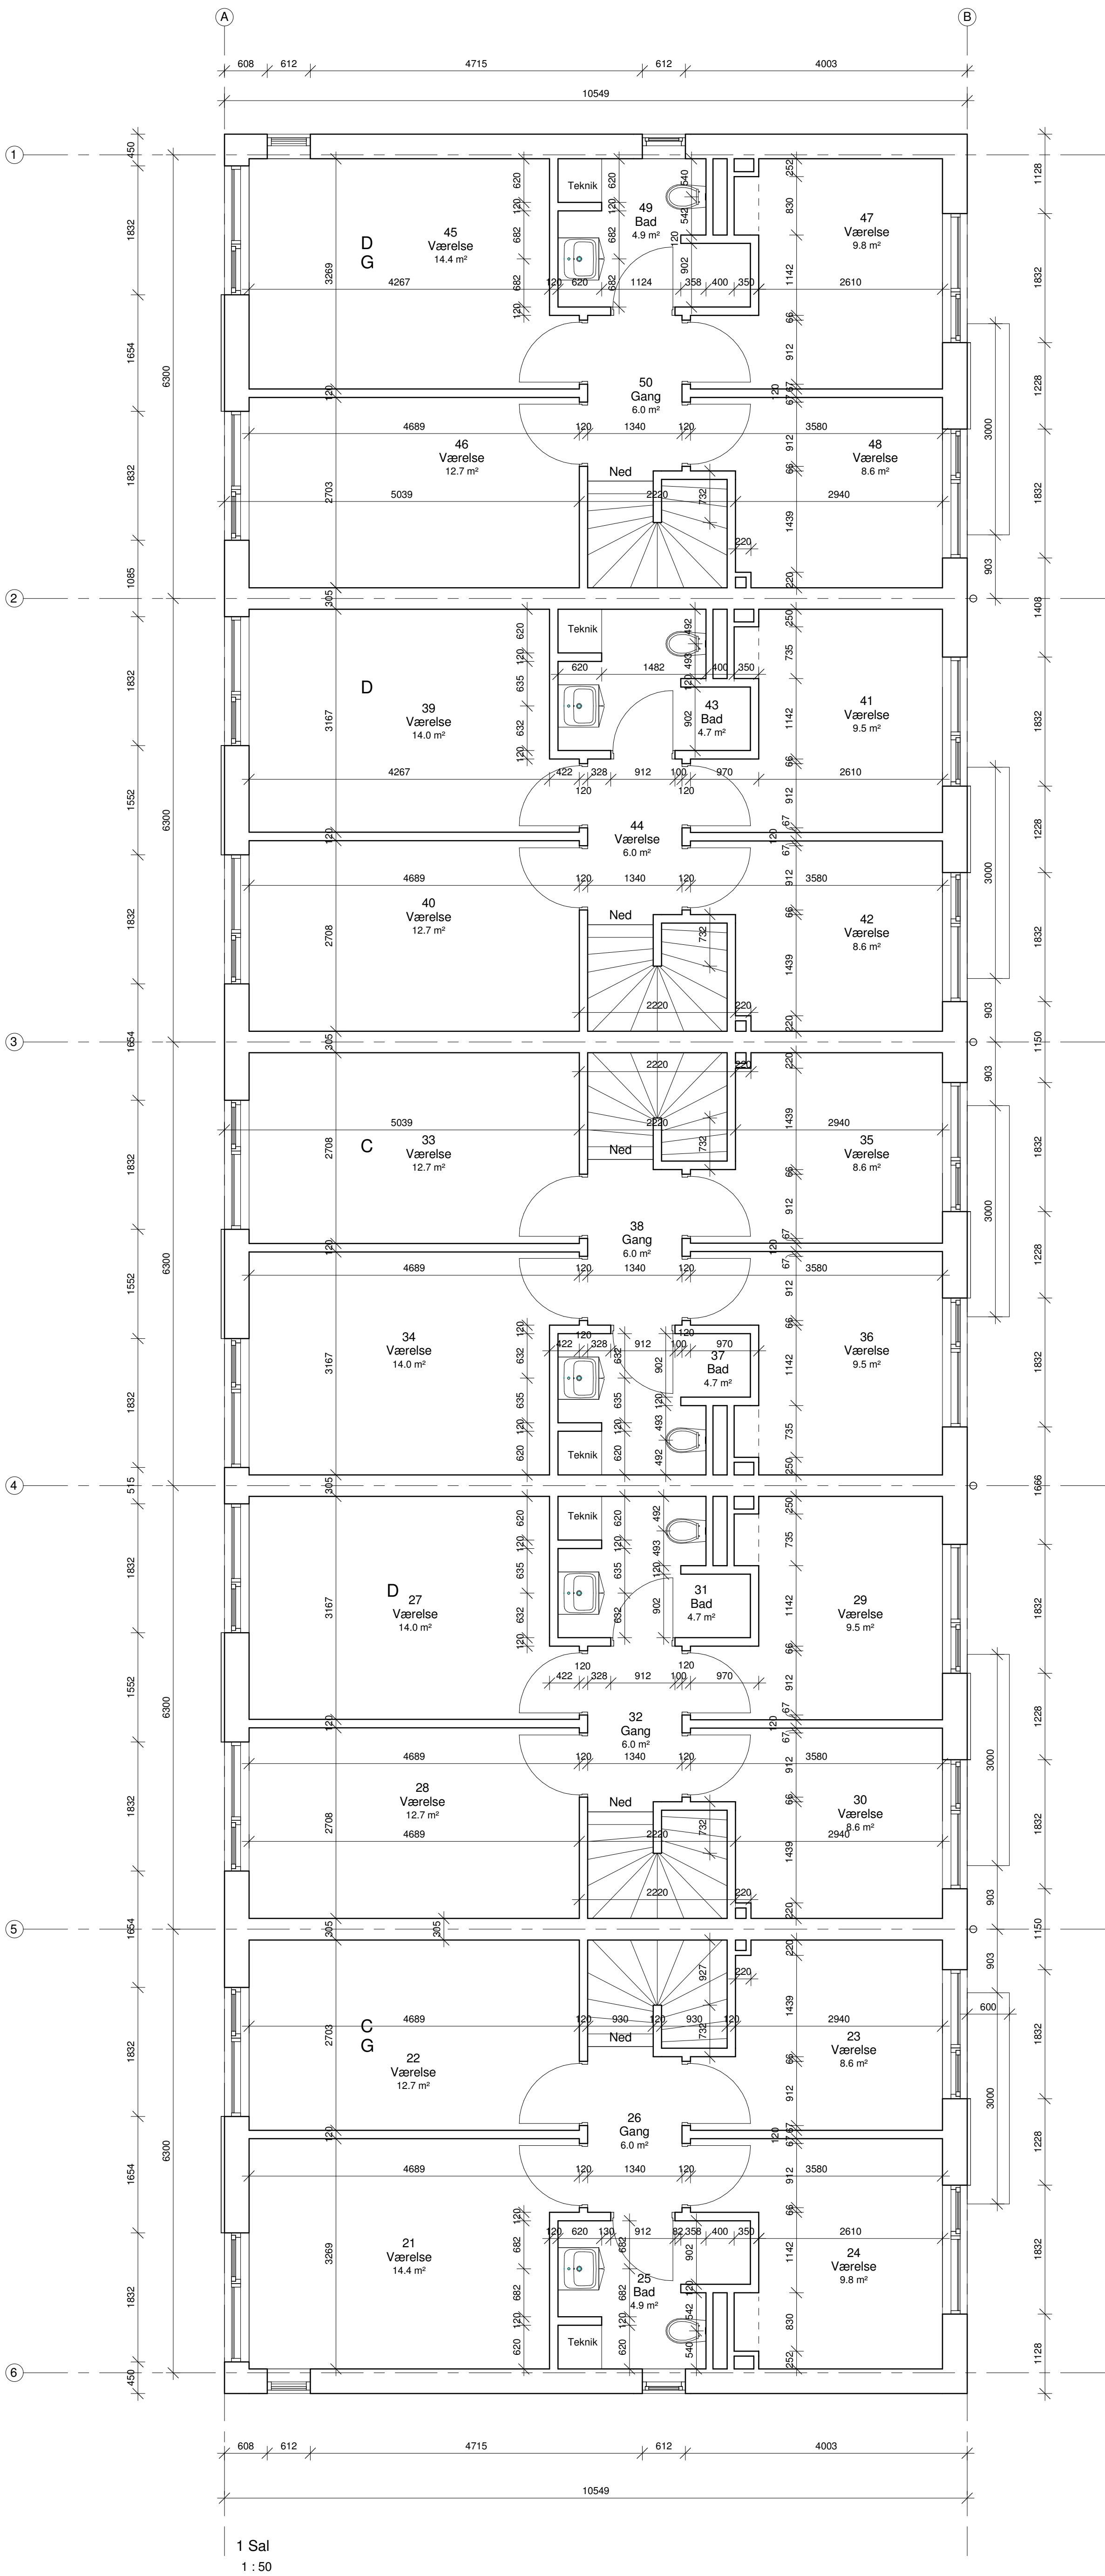

C	20.04.17	ME			Dimensioner på skakte, samt tilpasning af bryggers.
B	17.03.17	ME			Bruceniche ændret til 902 mm
A	24.01.17	ME			Sterrelse på Baldakin, og løkkevindue ændret
Rev.	Dato.	Konst./Tegn.	Kontrol	Godk.	Beskrivelse af revisionen

Trylleskoven 1. Boligø, 4.1, C, CG, D, DG

Hovedprojekt				
Emne:		Tegn. nr.K01_T4.1_H1_N02		
1 Sal rækkehus 4.1				
Mål: 1 : 50	Konst./Tegn.Me	Kontrol. KT	Godk. JE	Dato: 19-01-2017

BYGHERRE:	INGENIØR:	ARKITEKT:
RS Trylleskoven 1 ApS	Kærsgaard & Andersen A/S	Edvars & Edvars
Slumpepydesvej 17	Strandvænget 25, 2100 København Ø	arkitekt@maa-ua.dk
2970, Hørsholm	+45-40413098, +45-70271131	Ahlgade 40A
	KAAI.dk	4300 Holbæk
		+45-61551866
		Jes@edvars.com