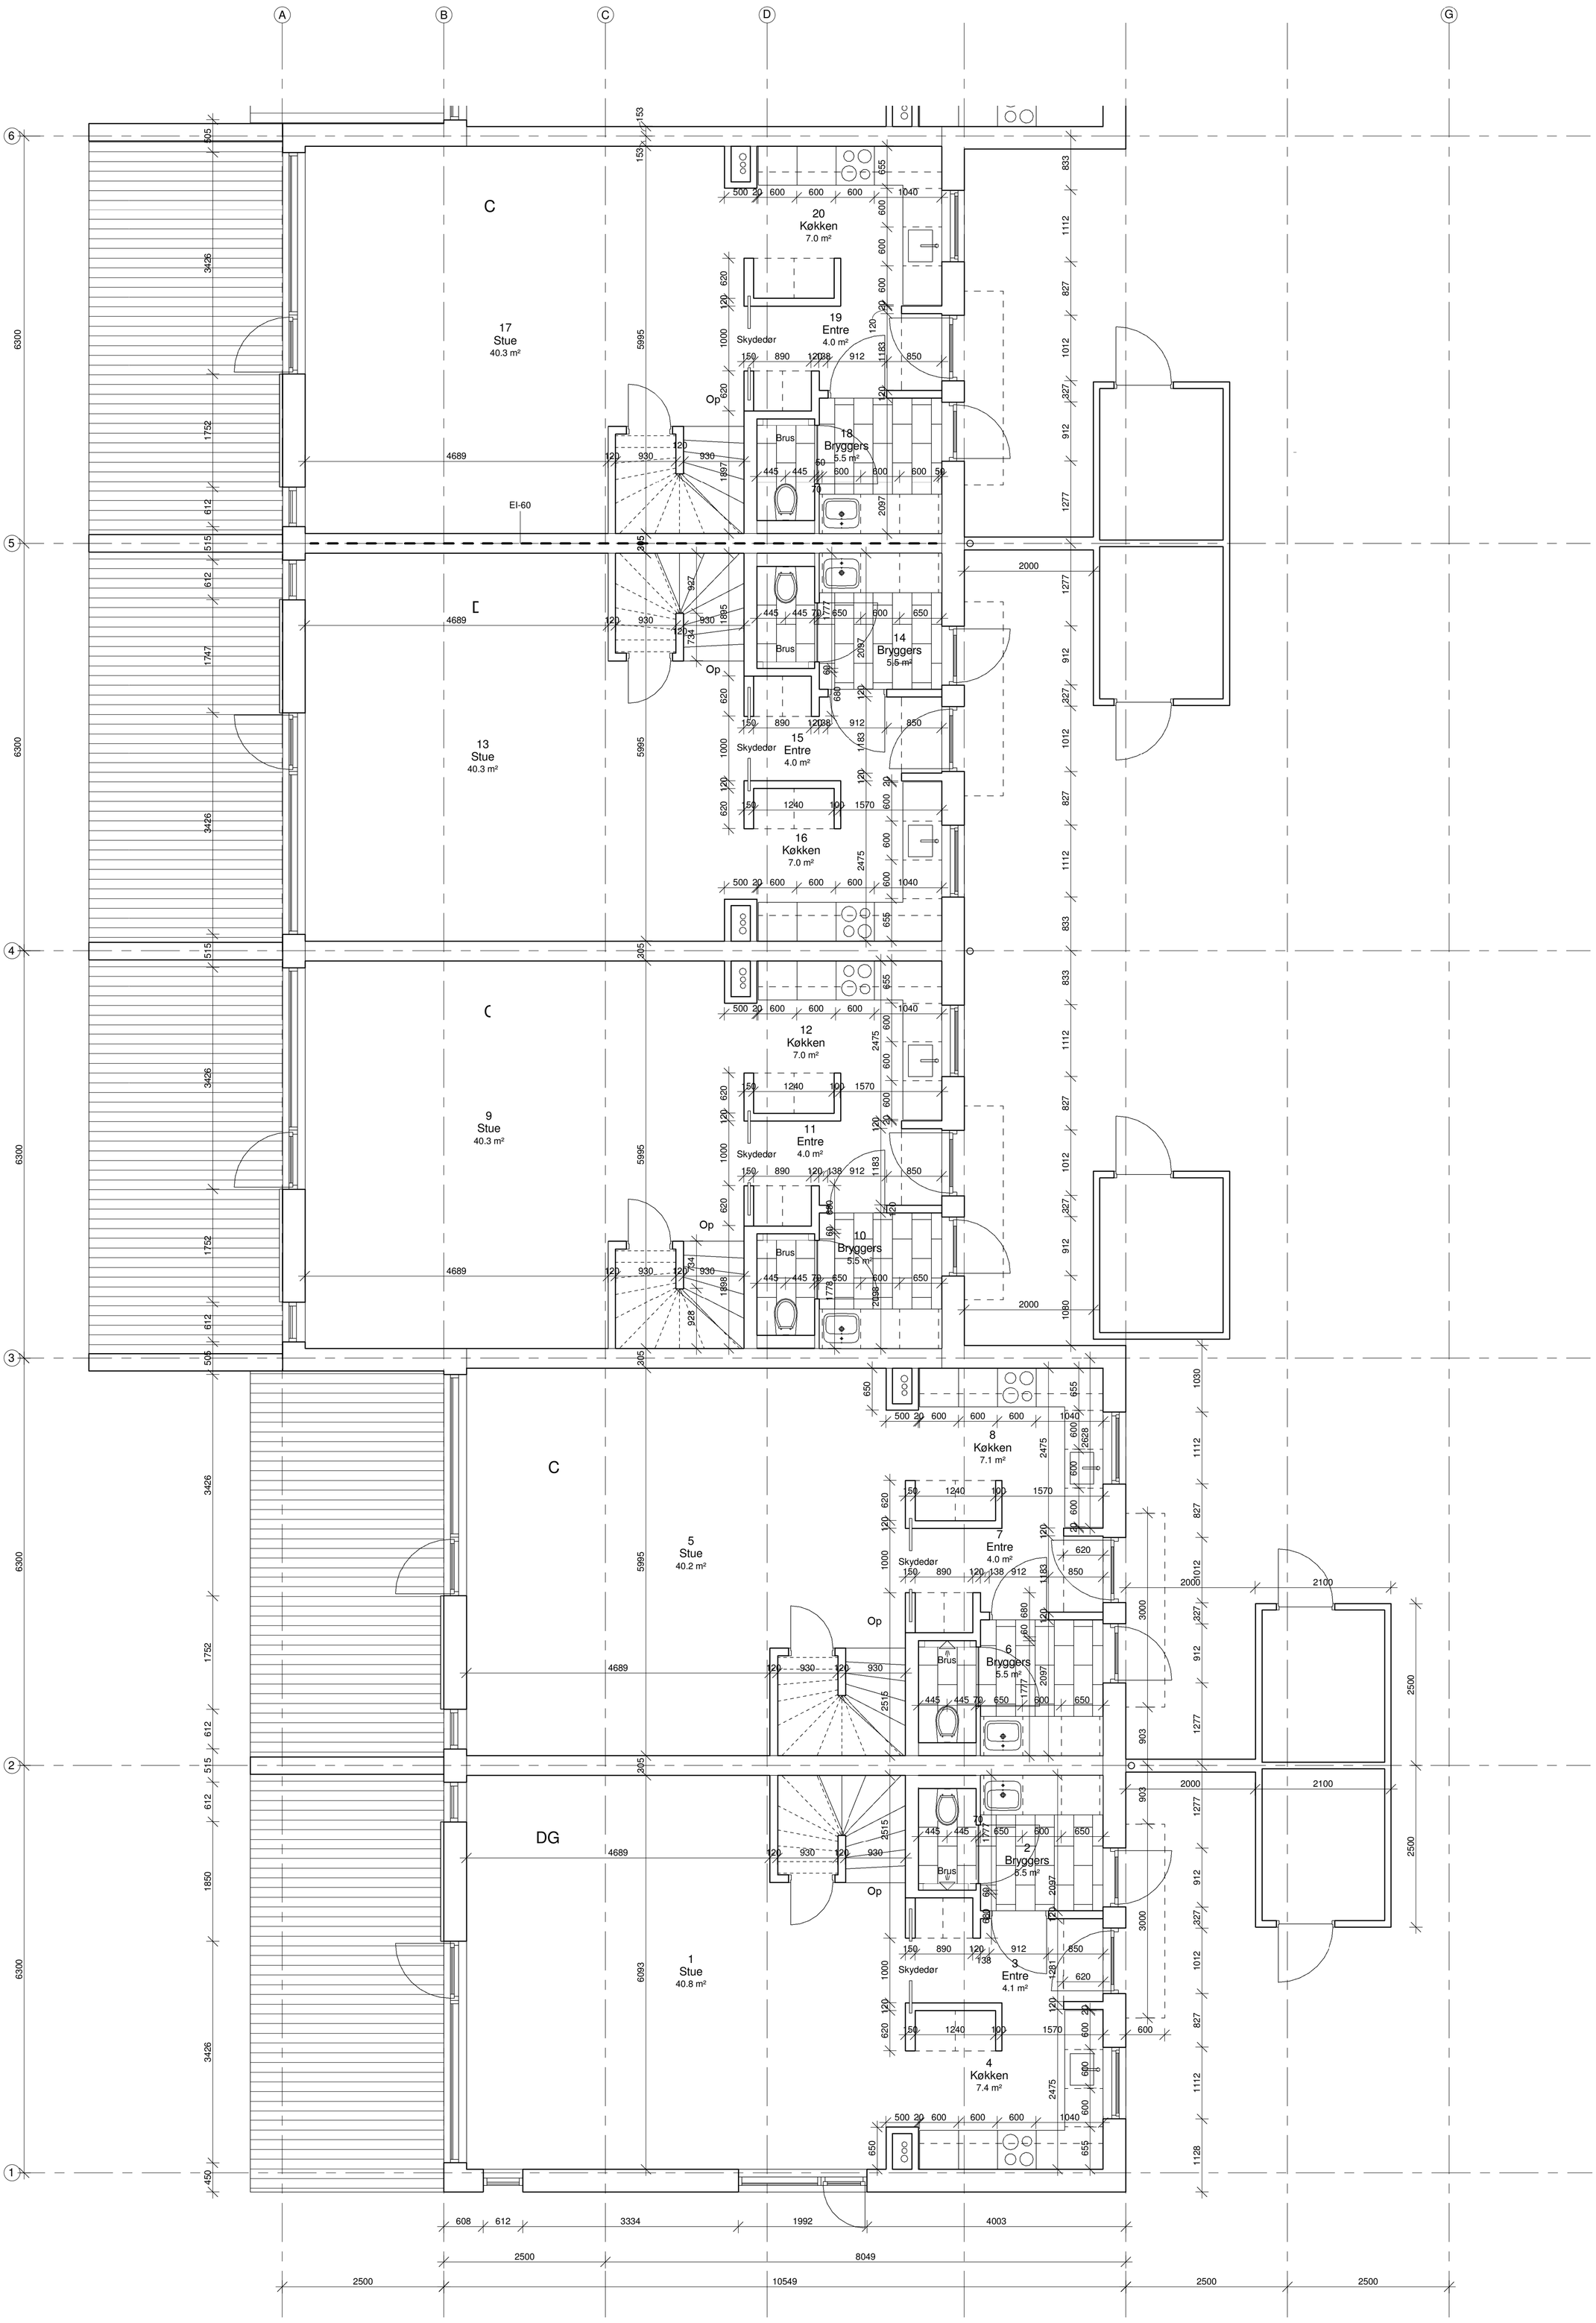

Stueplan 1-6

1 : 50

Rev.	Dato.	Konst./Tegn.	Kontrol	Godk.	Beskrivelse af revisionen
C					
B	17.05.17	ME			Bryggers døre rettet
A	21.04.17	ME			Skakte og bryggers tilrettet

Trylleskoven 1, boligø 8.2 C,CG,D,DG

Hovedprojekt

Emne: Stueplan M 1-6

Tegn. nr.K01_T8.2_H1_N01

Mål: 1 : 50 Konst./Tegn.:ME Kontrol. KT Godk. Approver Dato: 12/10/2016

BYGHERRE:
RS Trylleskoven 1 ApS
Stumpedyssevej 17
2970, Hørsholm

INGENIØR:
Kærsgaard & Andersen A/S
Strandvænget 25, 2100 Kbh Ø
+45-40413098, +45-70271131
KAAI.dk

ARKITEKT:
Edvars & Edvars
arkitekter maa-uia
Ahlgade 40A
4300 Holbæk
+45-61551866
Jes@edvars.com

EDVARS & EDVARS