


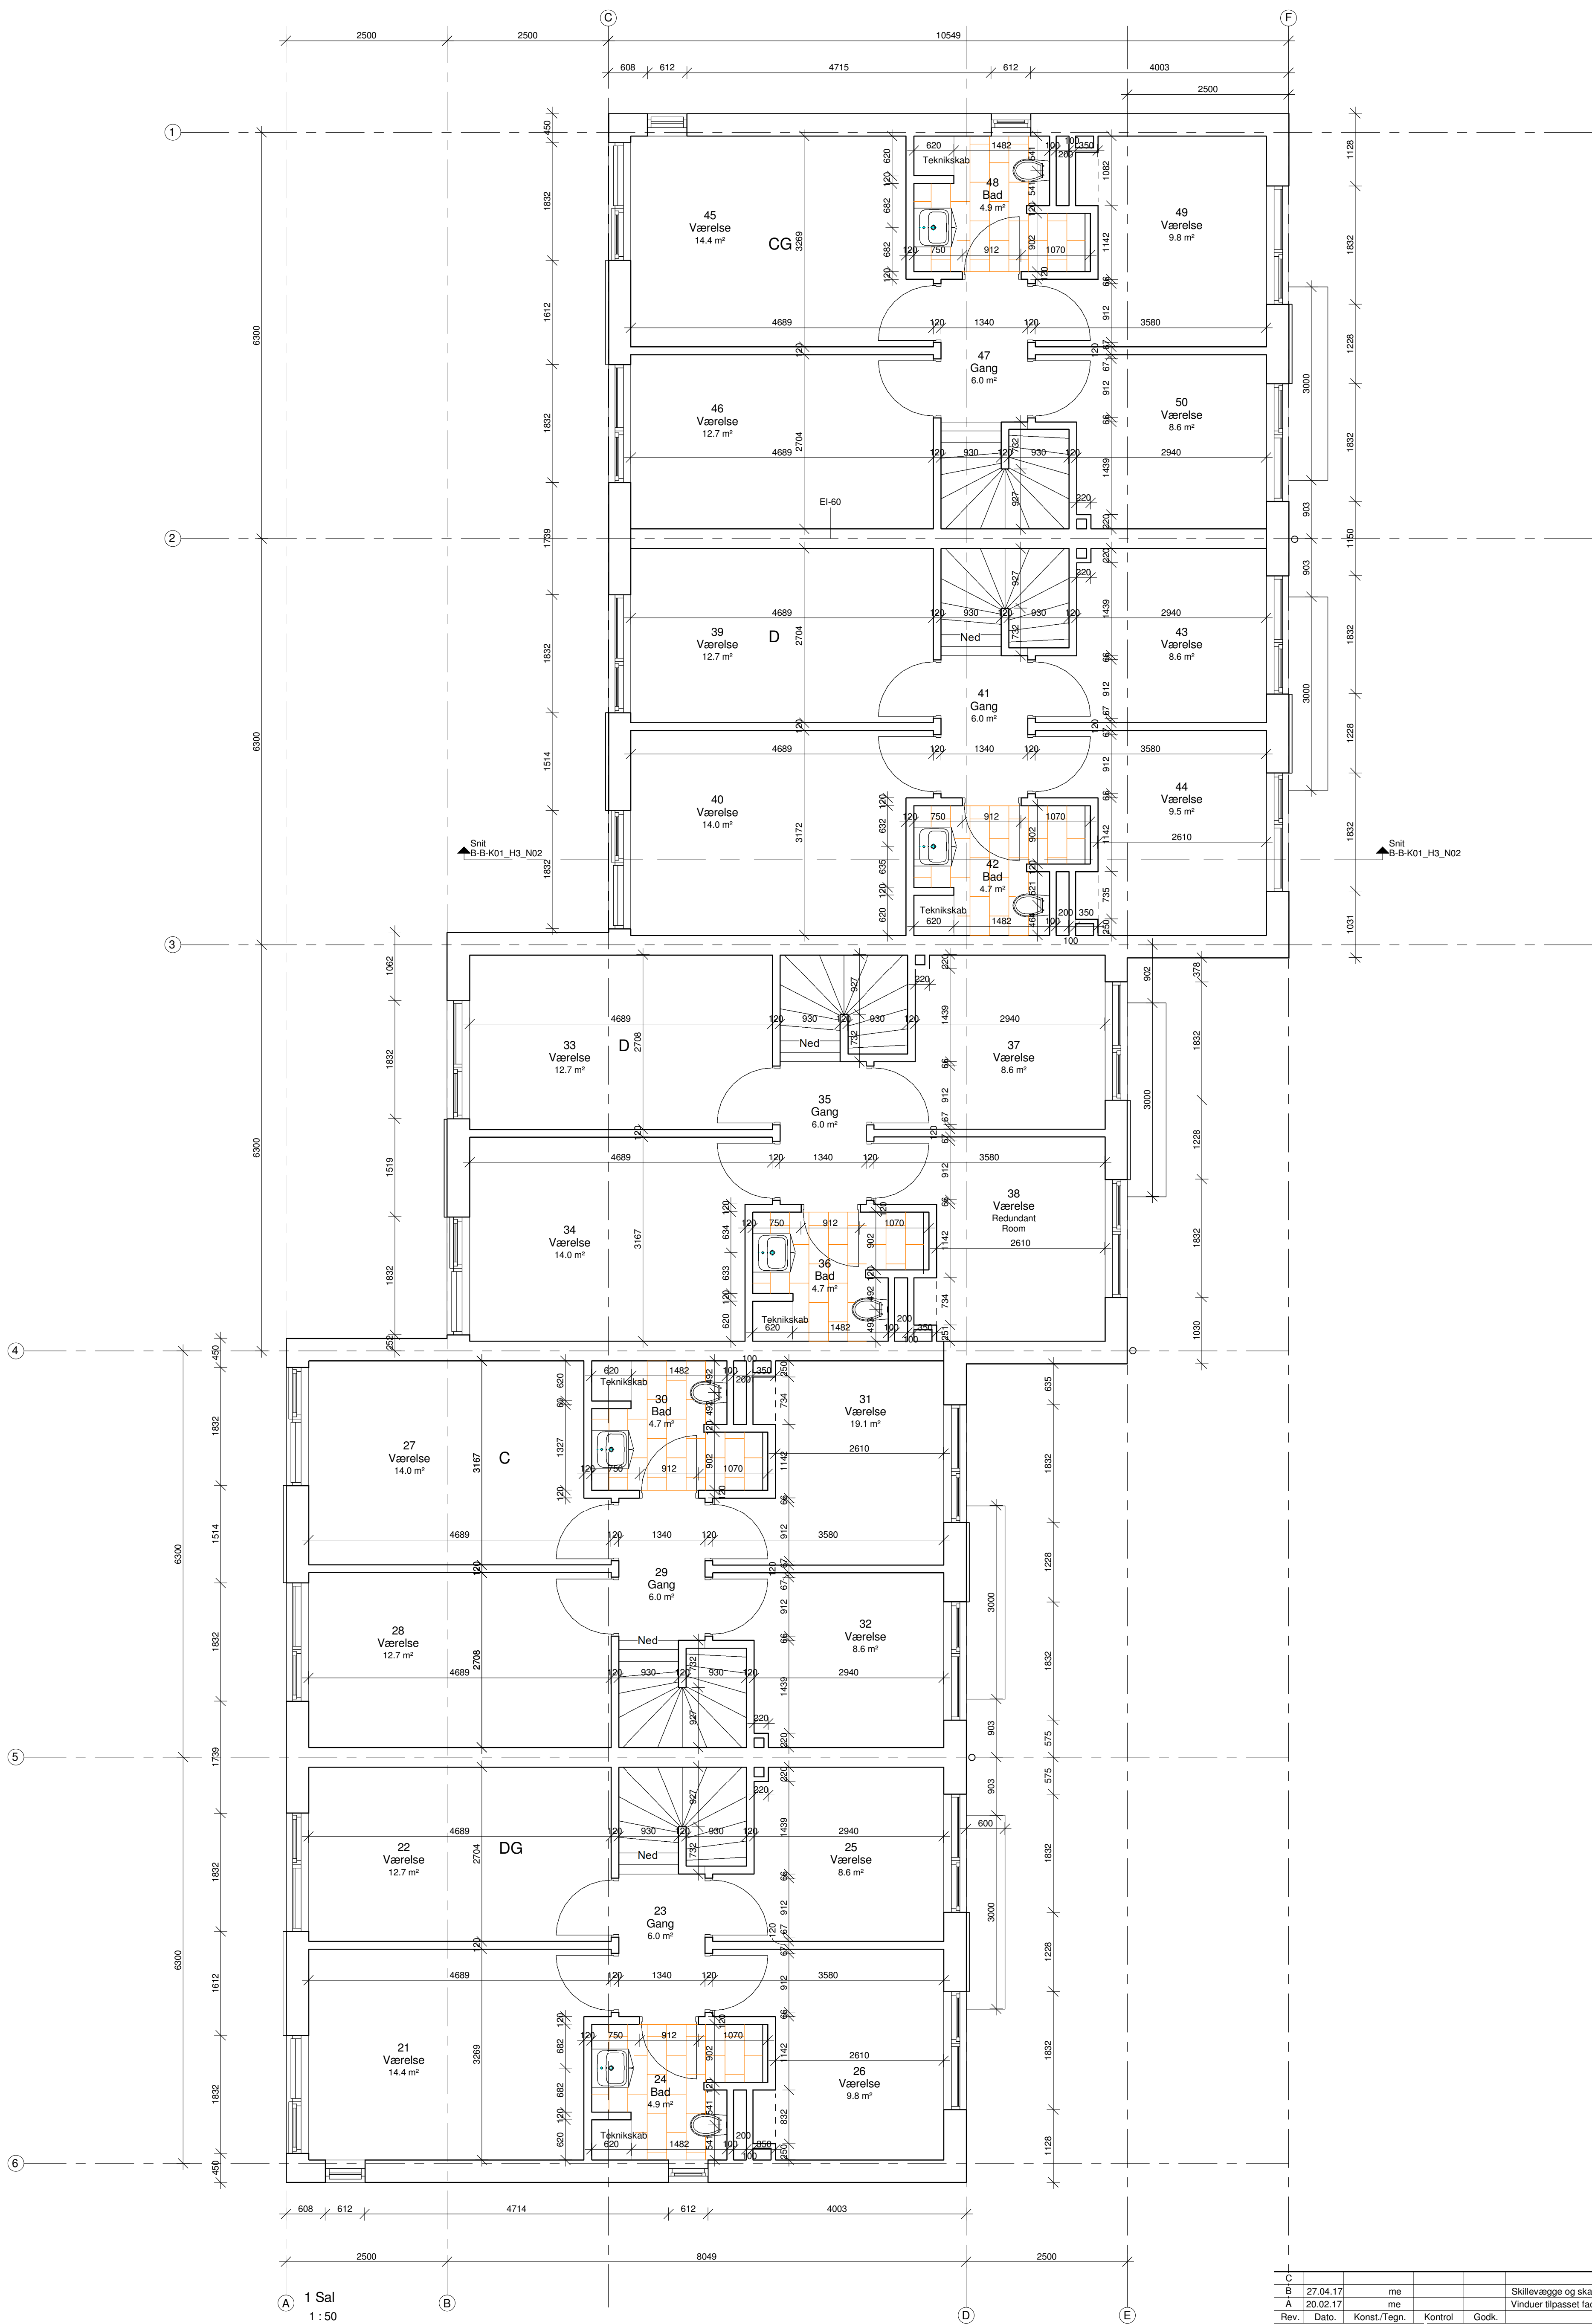

C	27.04.17	me			Skillevægge og skakte.
A	20.02.17	me			Vinduer tilpasset facader
Rev.	Dato.	Konst./Tegn.	Kontrol	Godk.	Beskrivelse af revisionen

Trylleskoven 1 bolige 8.1, DG, D,C, CG

Emne: 1 sal
Tegn. nr.K01_T8.1_H1_N02

Mål: 1 : 50 Konst./Tegn. ME Kontrol. KT Godk. Approver Dato: 01/30/17

BYGHERRE:
RS Trylleskoven 1 ApS
Slumpedysselvej 17
2970, Hørsholm

INGENIØR:
Kærsgaard & Andersen A/S
Strandvænget 25, 2100 København Ø
+45-40413098, +45-70271131
KAAI.dk

ARKITEKT:
Edvars & Edvars
arkitekter maa-ua
Ahlgade 40A
4300 Holbæk
+45-61551866
Jes@edvars.com

