


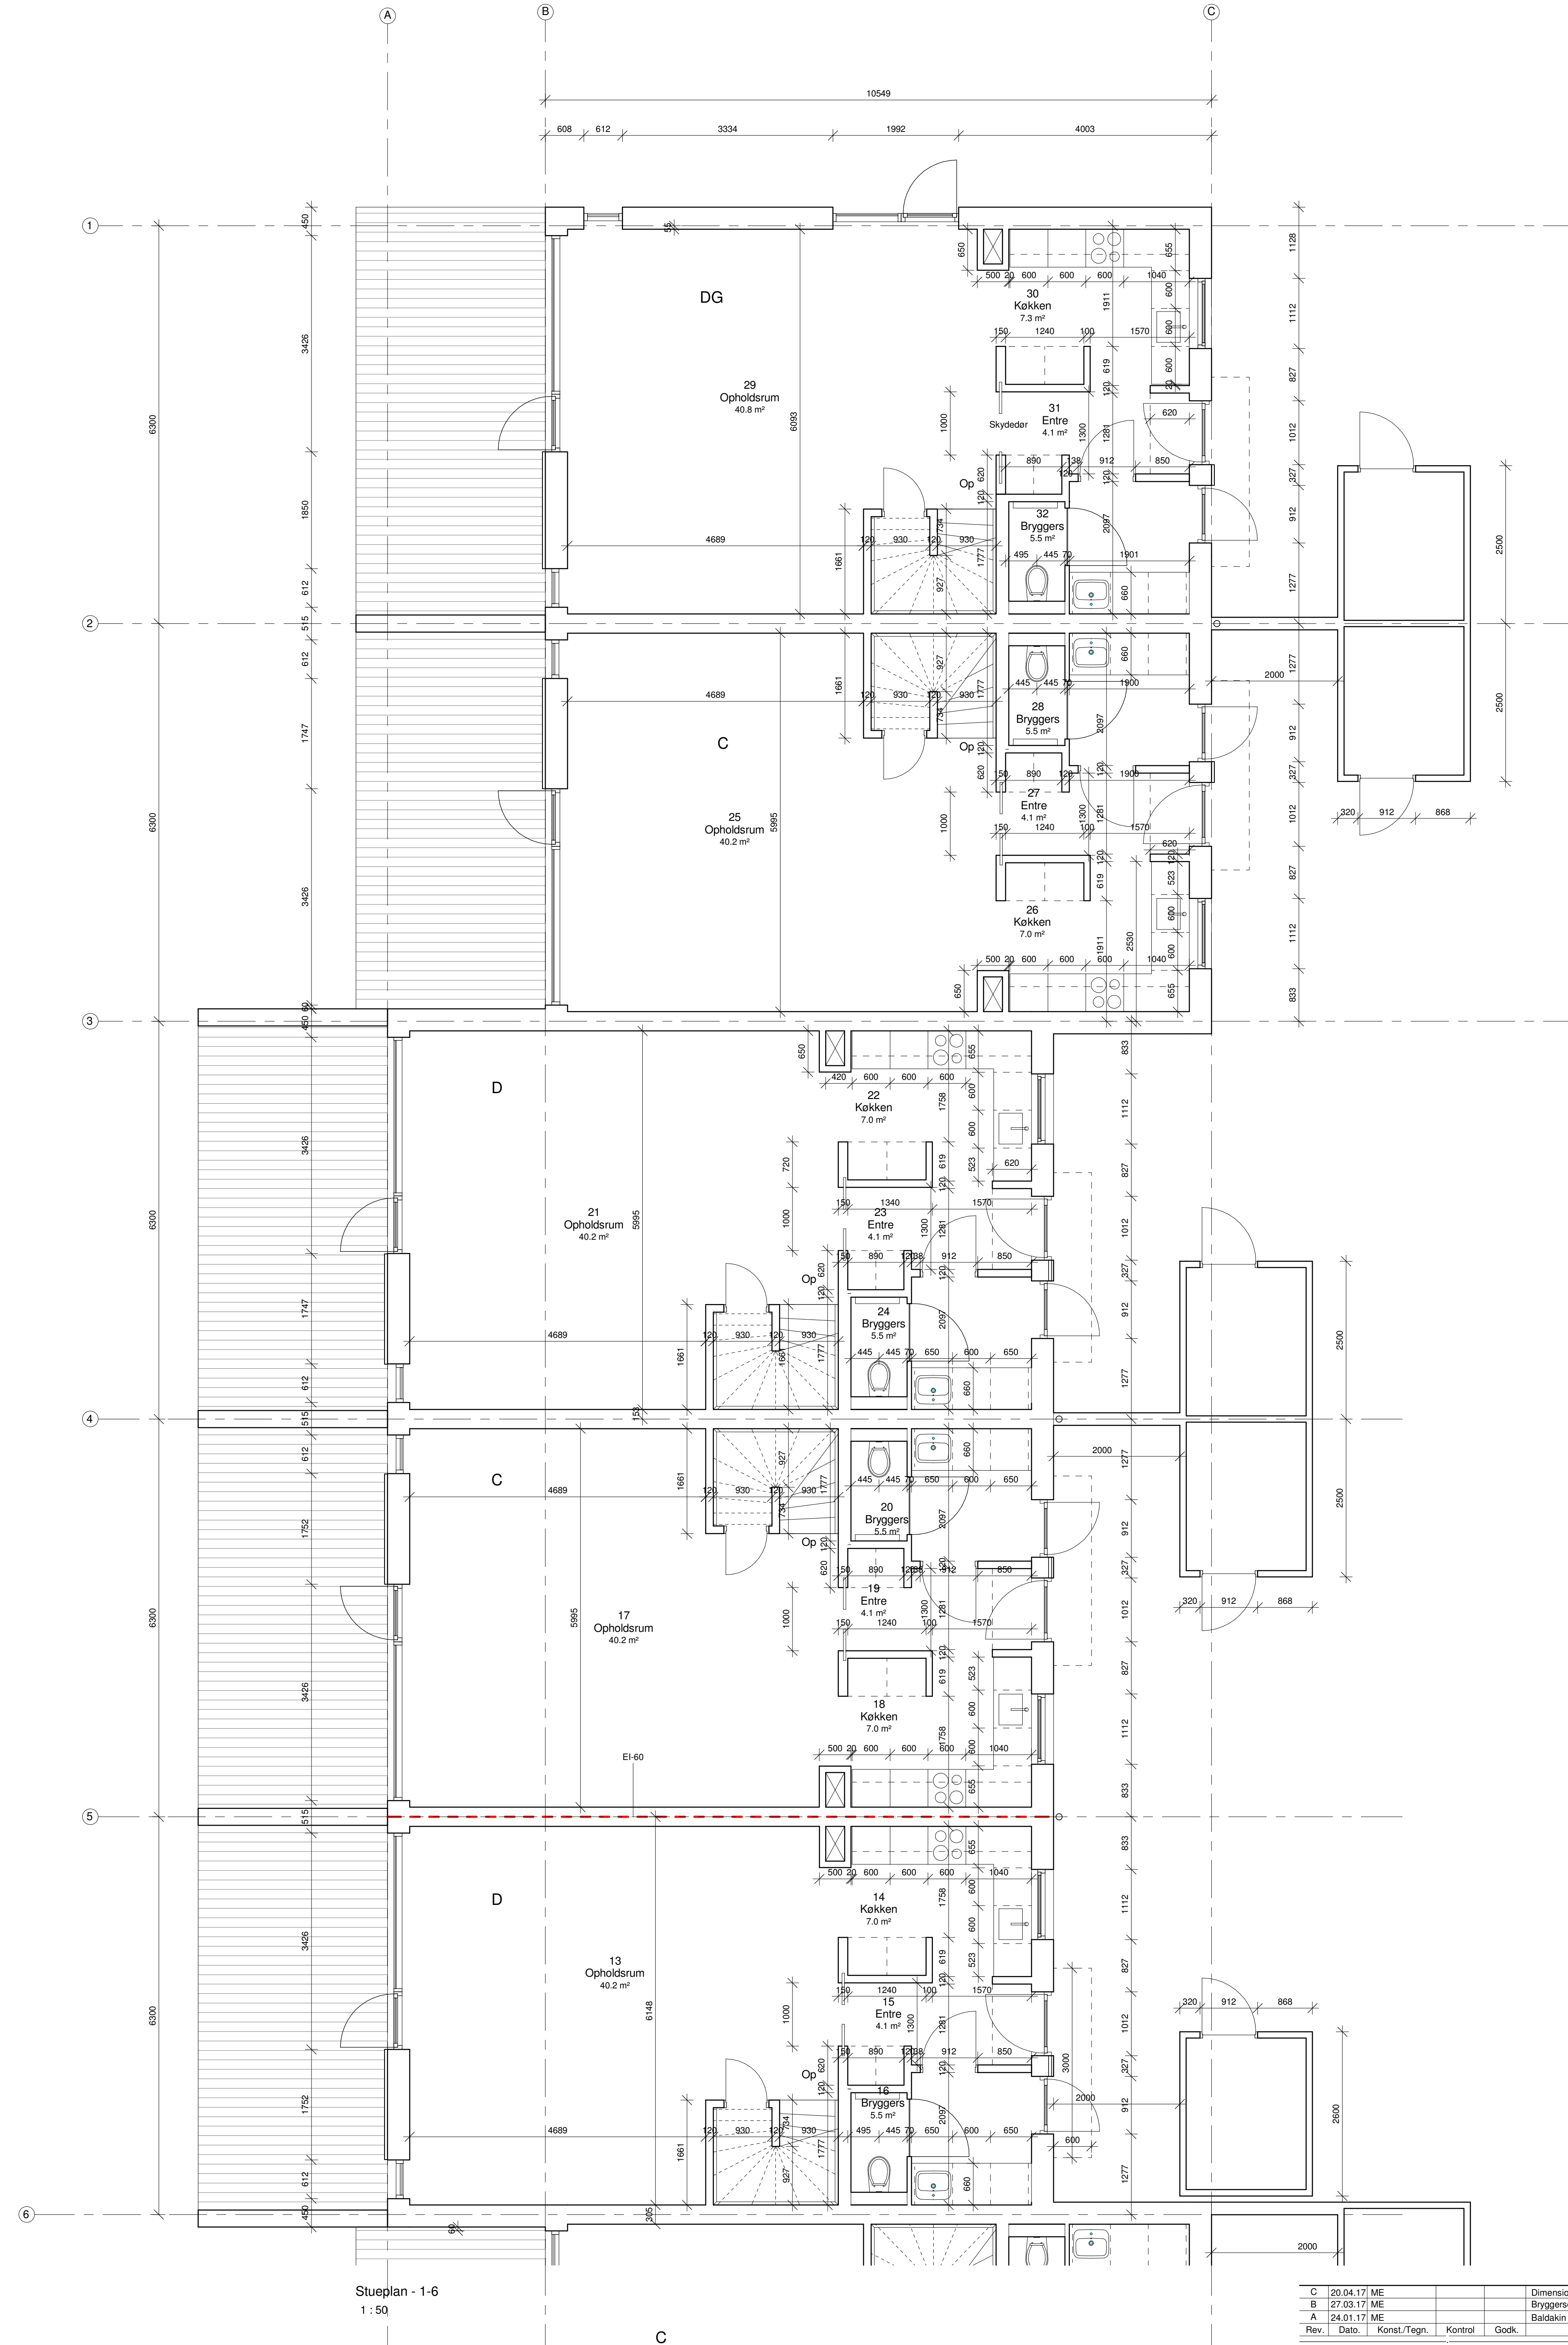

Stueplan - 1-6
1 : 50

C	20.04.17	ME			Dimensioner på skakte, samt tilpasning af bryggers.
B	27.03.17	ME			Bryggersdør vendt, og badekabiner på 1 sal ændret til 902 mm
A	24.01.17	ME			Balkon og køkkenvindue ændret
Rev.	Dato.	Konst./Tegn.	Kontrol	Godk.	Beskrivelse af revisionen

Trylleskoven 1, Bolig 4.2, C, CG, D, DG

				Hovedprojekt	
Emne:		Stueplan modul 1-6		Tegn. nr.K01__T4.2_H1__N03	
Mål: 1 : 50	Konst./Tegn.Me	Kontrol	Checker	Godk.	Approver
				Dato: 19-01-2017	

BYGHERRE:	INGENIØR:	ARKITEKT:
RS Trylleskoven 1 ApS Slumpedyssevej 17 2970, Hørsholm	Kærsgaard & Andersen A/S Strandvænget 25, 2100 København +45-40413098, +45-70271131 KAAI.dk	Edvards & Edvards arkitekter maa-ua Ahlgade 40A 4300 Holbæk +45-61551866 Jes@edvards.com